L'ESTACIÓ
secció constructiva

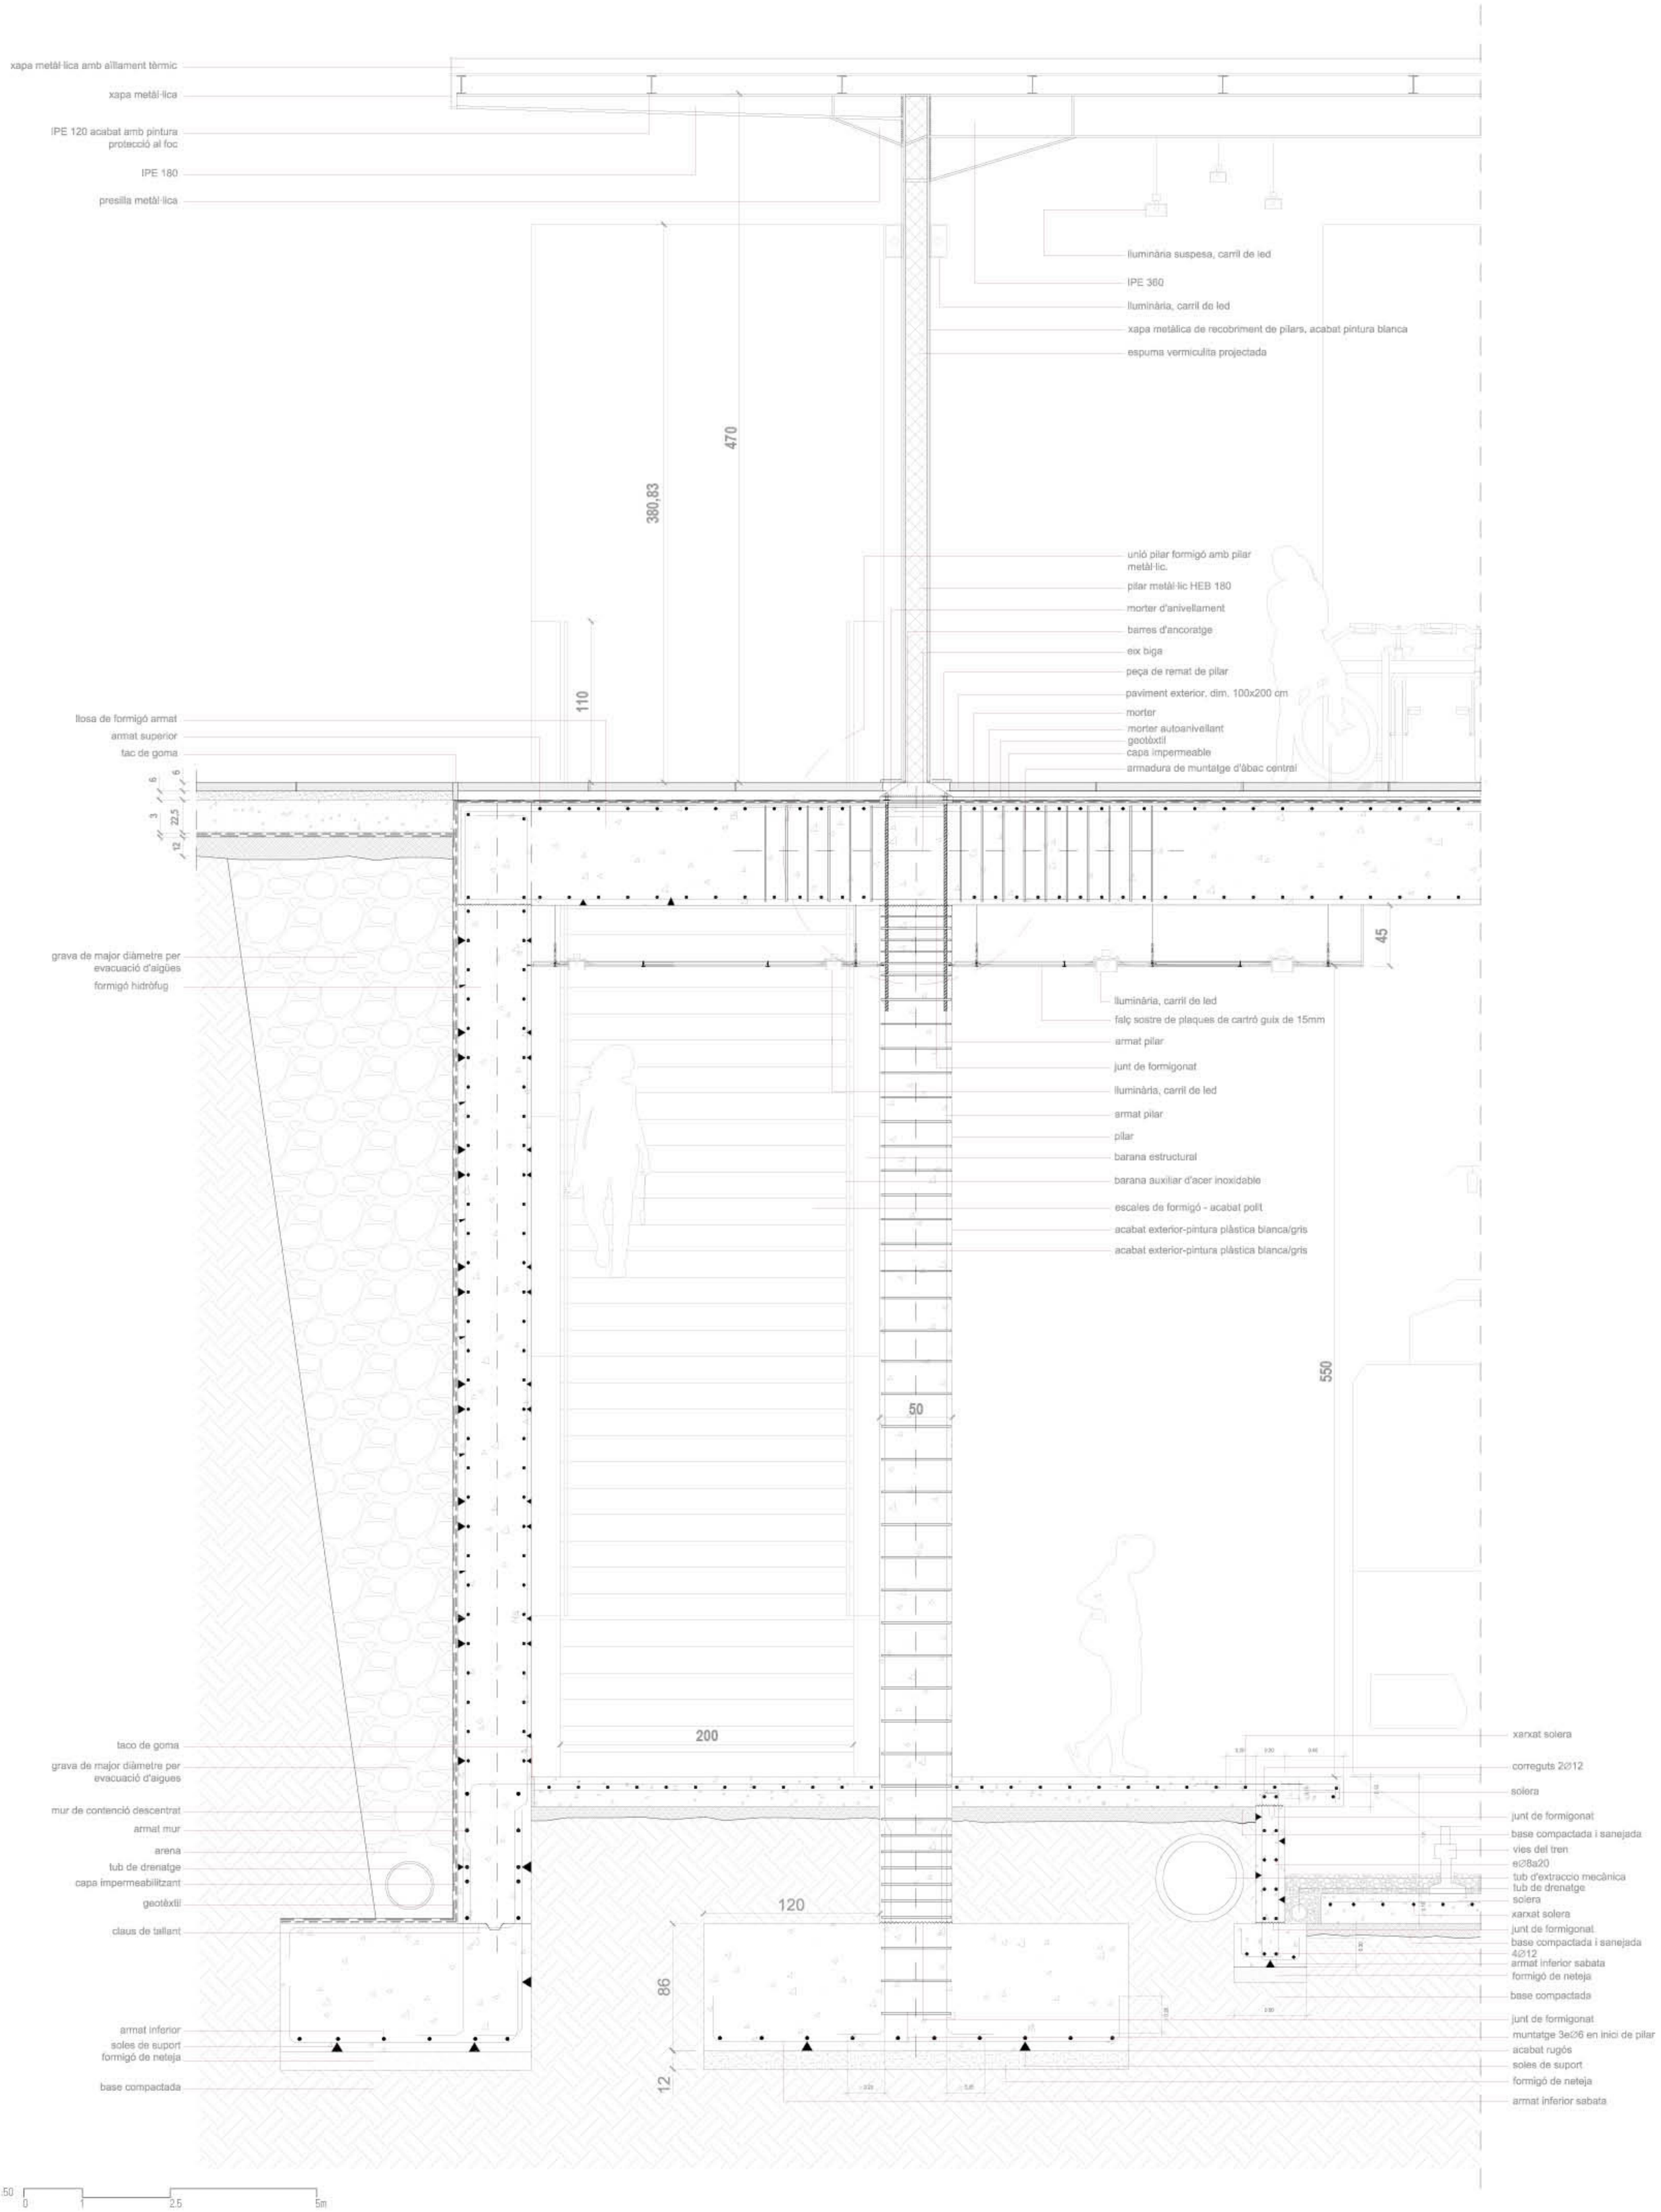

a 1:50
0 1 2.5 5m

PASSATGES CONTEMPORANIS A LILLE

CARME GARAU AULET // ETSAV // PFC Juny 2015
Tutors: Carles Llop | Rosa Rull | Franc Fernandez