
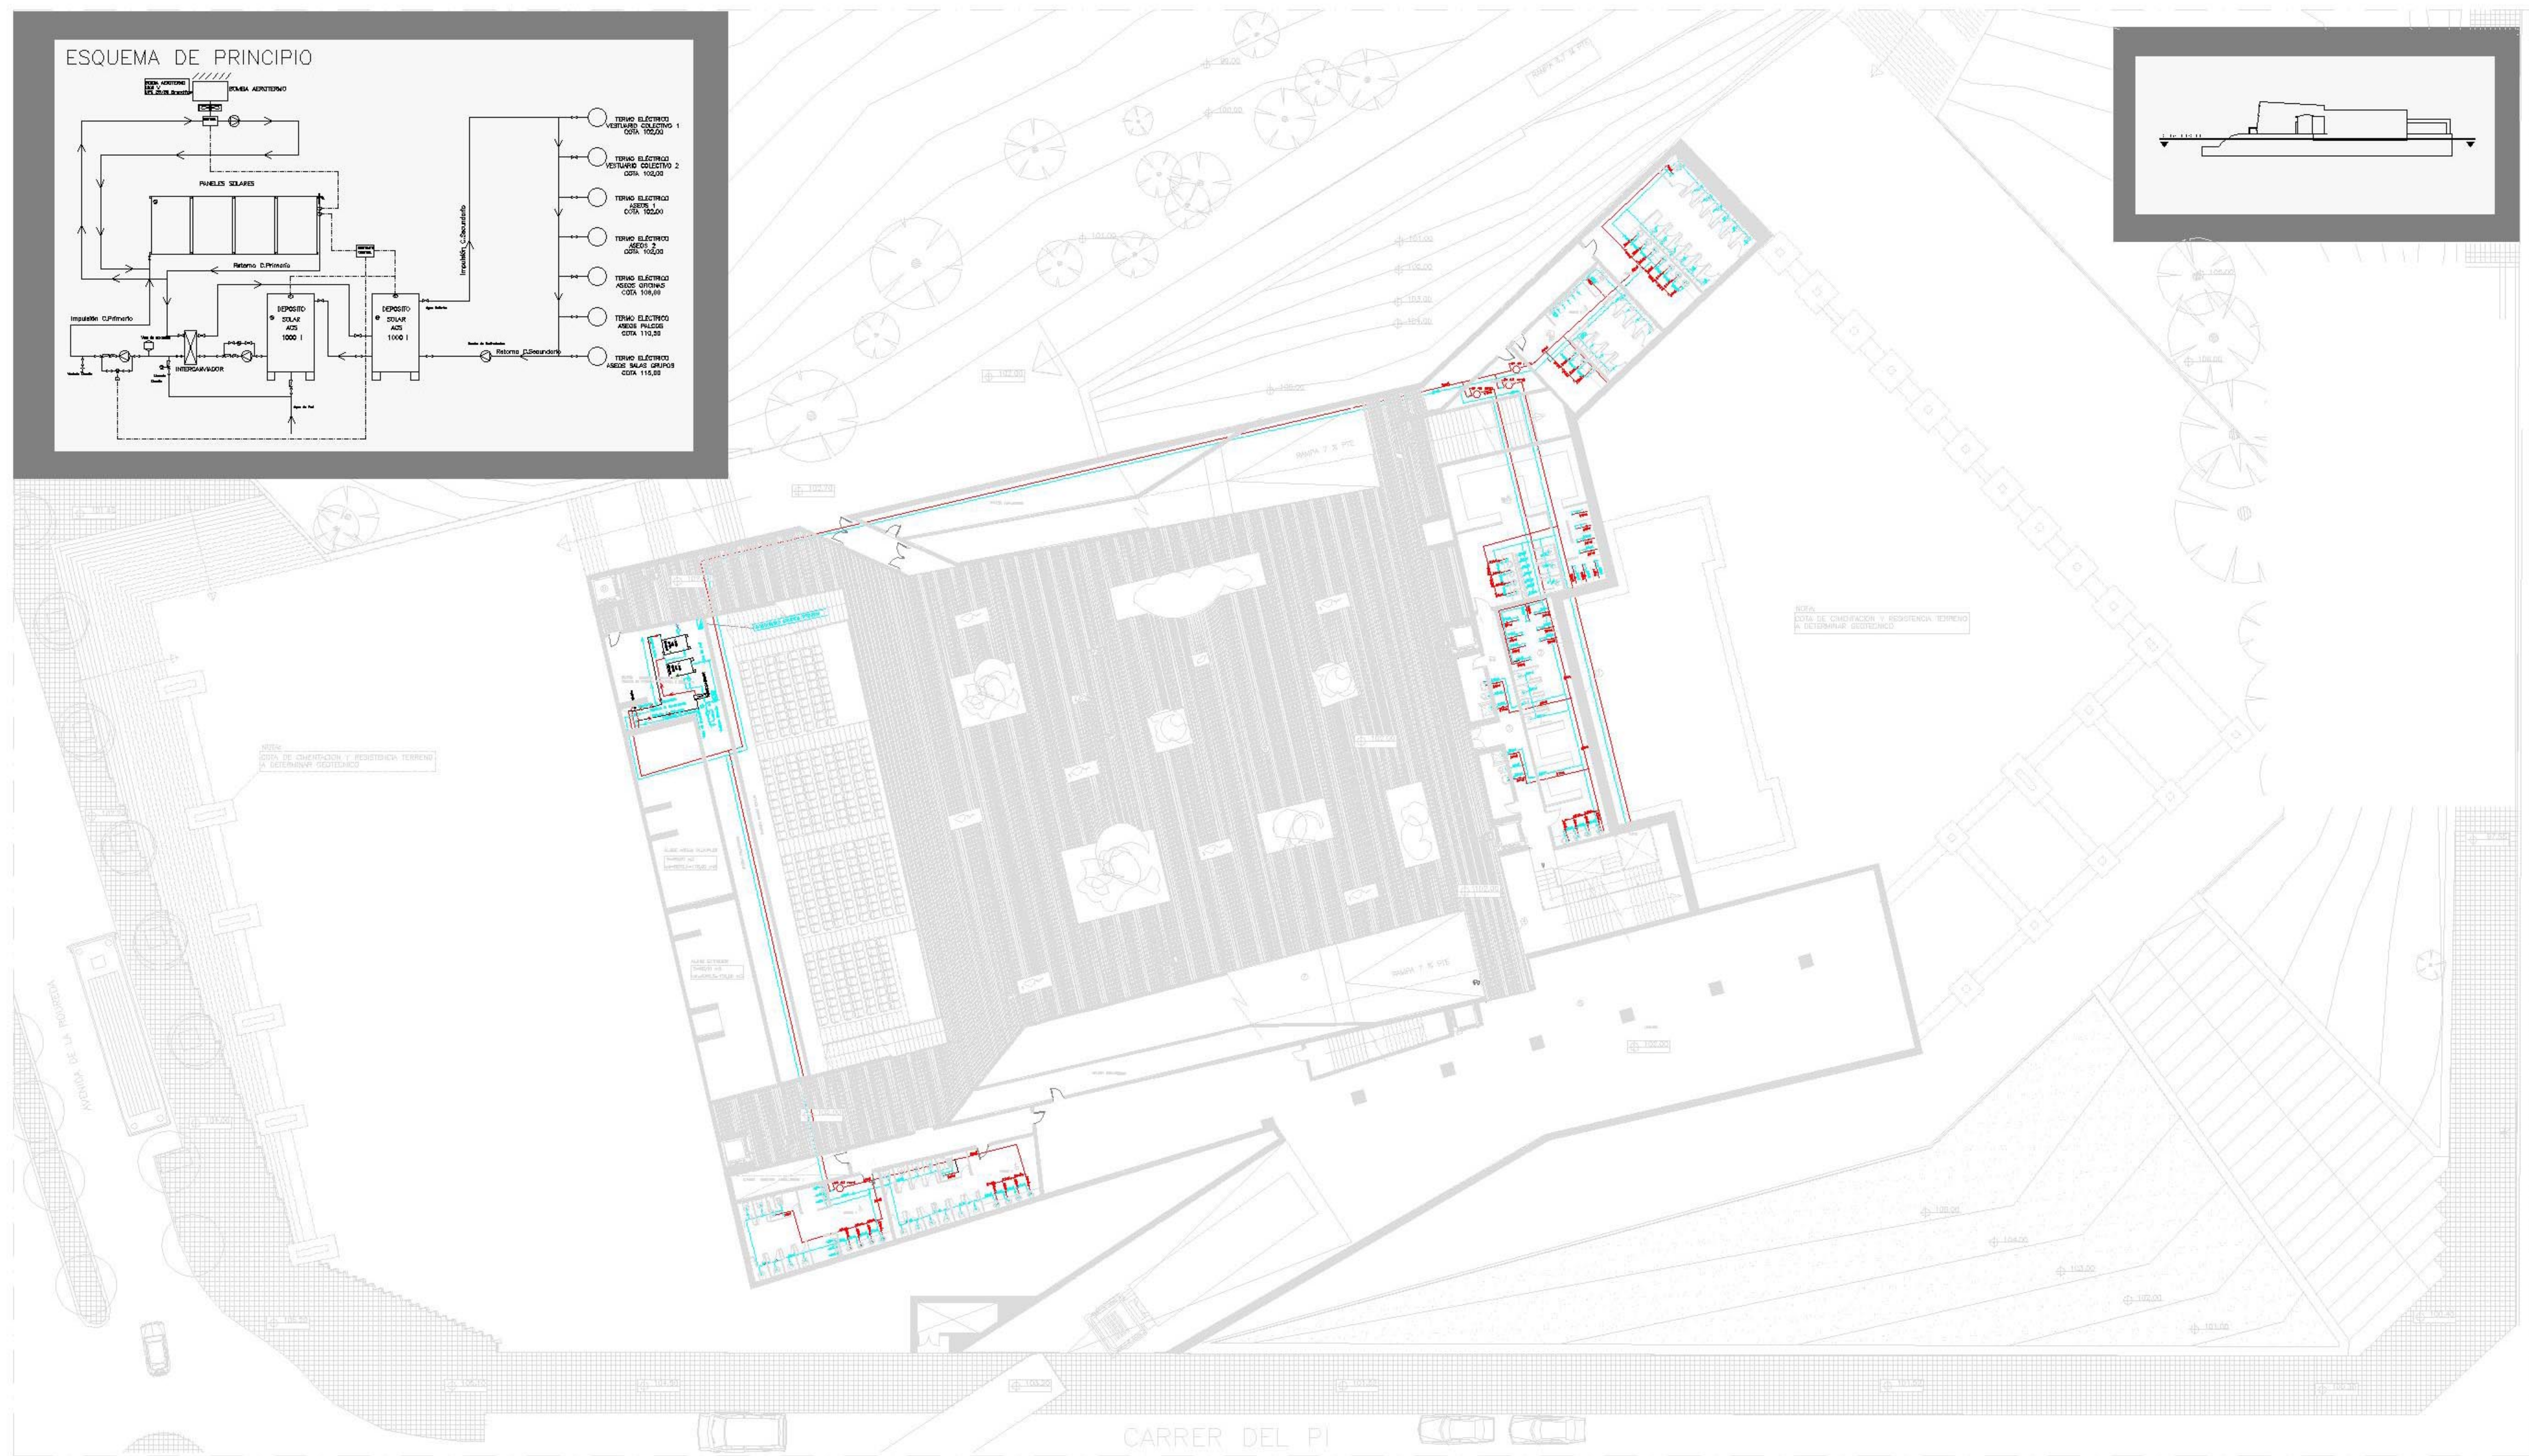
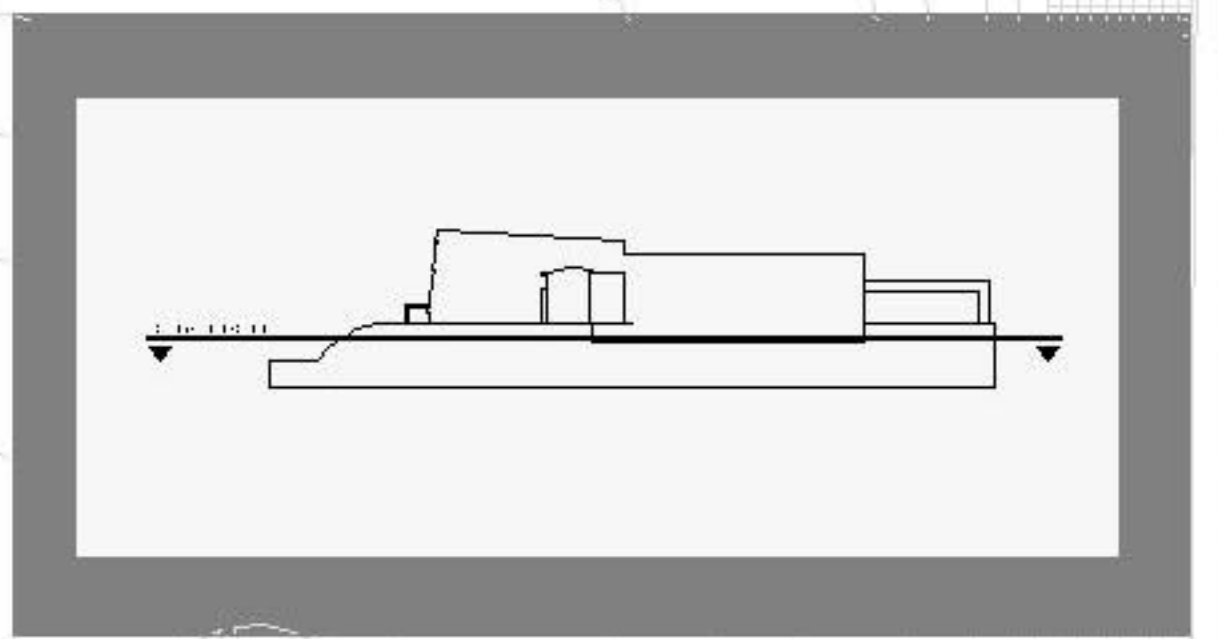


ESQUEMA DE PRINCIPIO

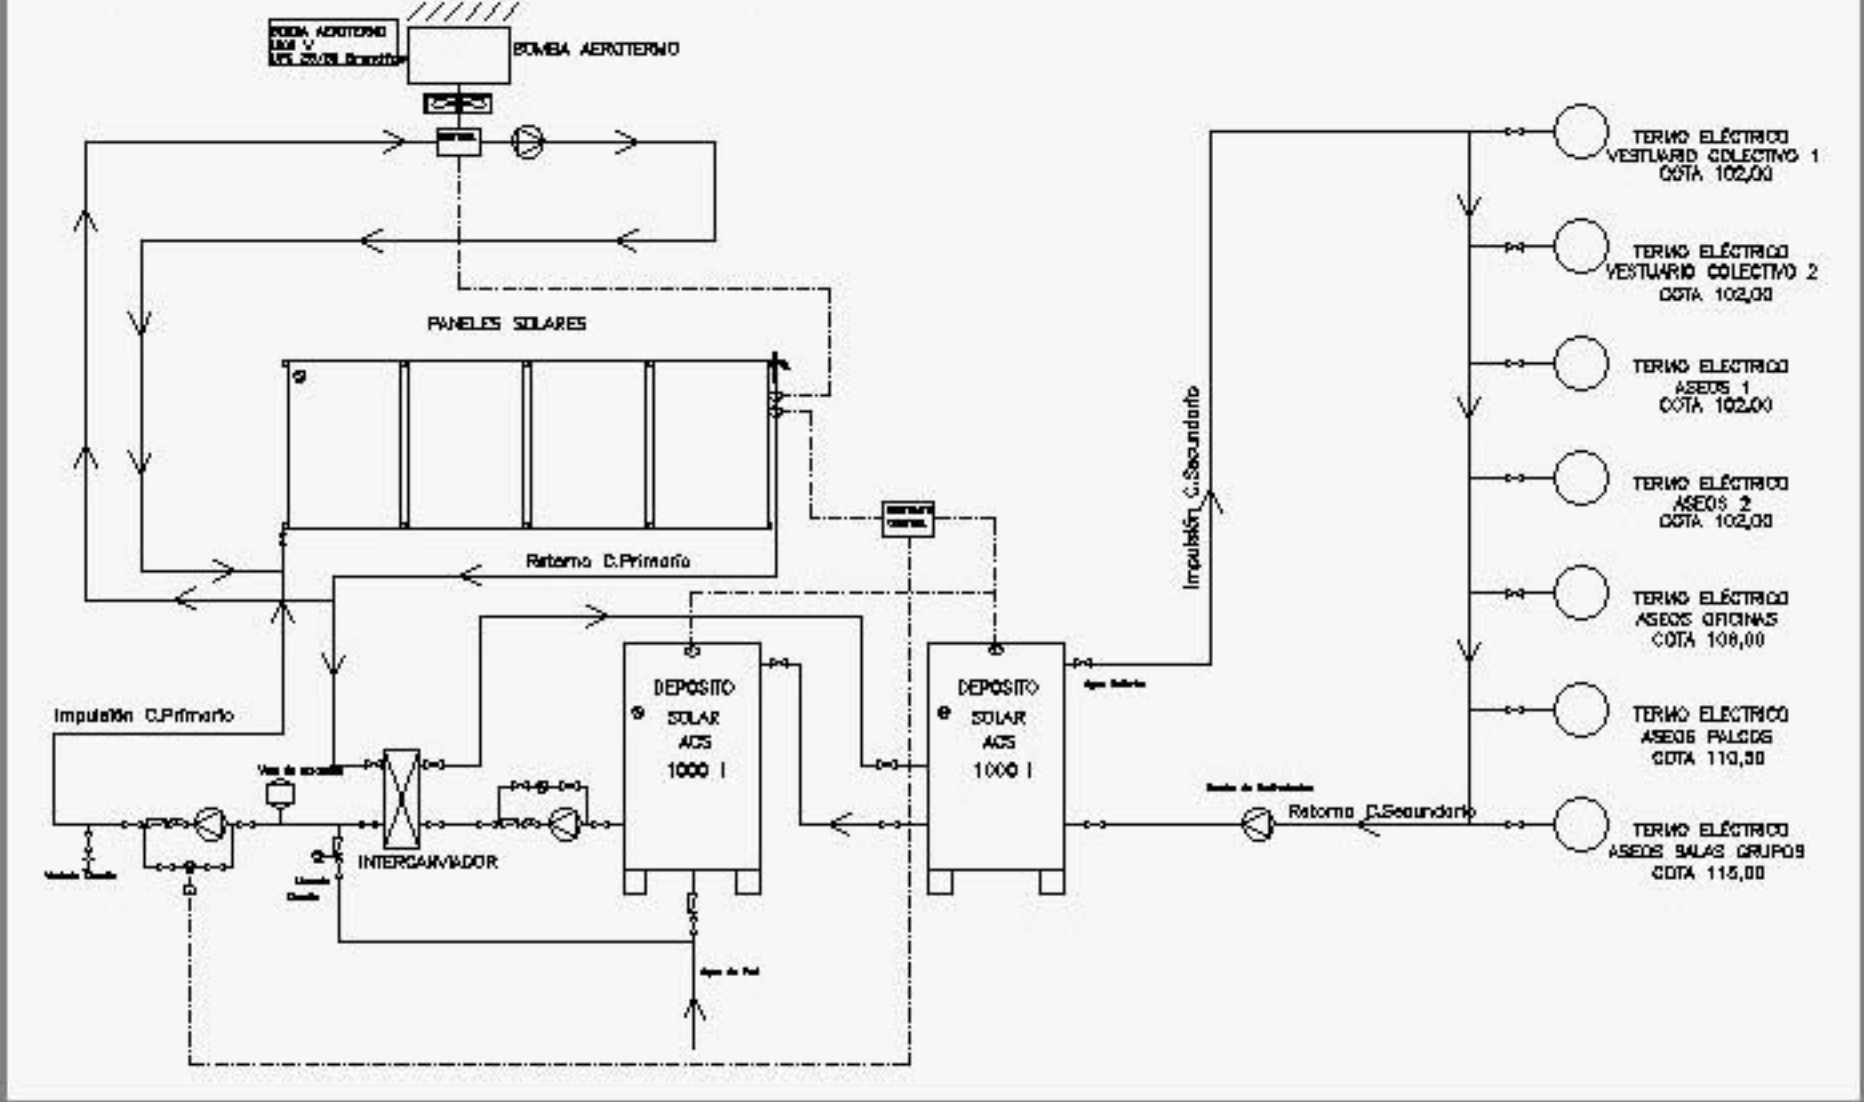

LEYENDA ACS

	INTERCAMBIADOR		MANÓMETRO
	DEPÓSITO EXPANSIÓN		SONDA T
	ACUMULADOR		PURGADOR
	TERMO ELÉCTRICOS		VALVULA DE CORTE
	BOMBA DE RECIRCULACIÓN		VALVULA DE ASIENTO
	TUBERÍA DE PE (impulsión)		VALVULA DE RETENCIÓN
	TUBERÍA DE PE (retorno)		VALVULA DE SEGURIDAD

P.F.C. E.T.S.A.V. JUAN ANTONIO LAÍN GARCÍA

ESPACIO MULTIUSOS EN VILADECANS

LAMINA: INSTALACIONES AGUA
COTA -- 102,00 M (+4,00 M)

ESCALA: 1/200

CONVOCATORIA ENERO 2006