


SECCIÓ CC'

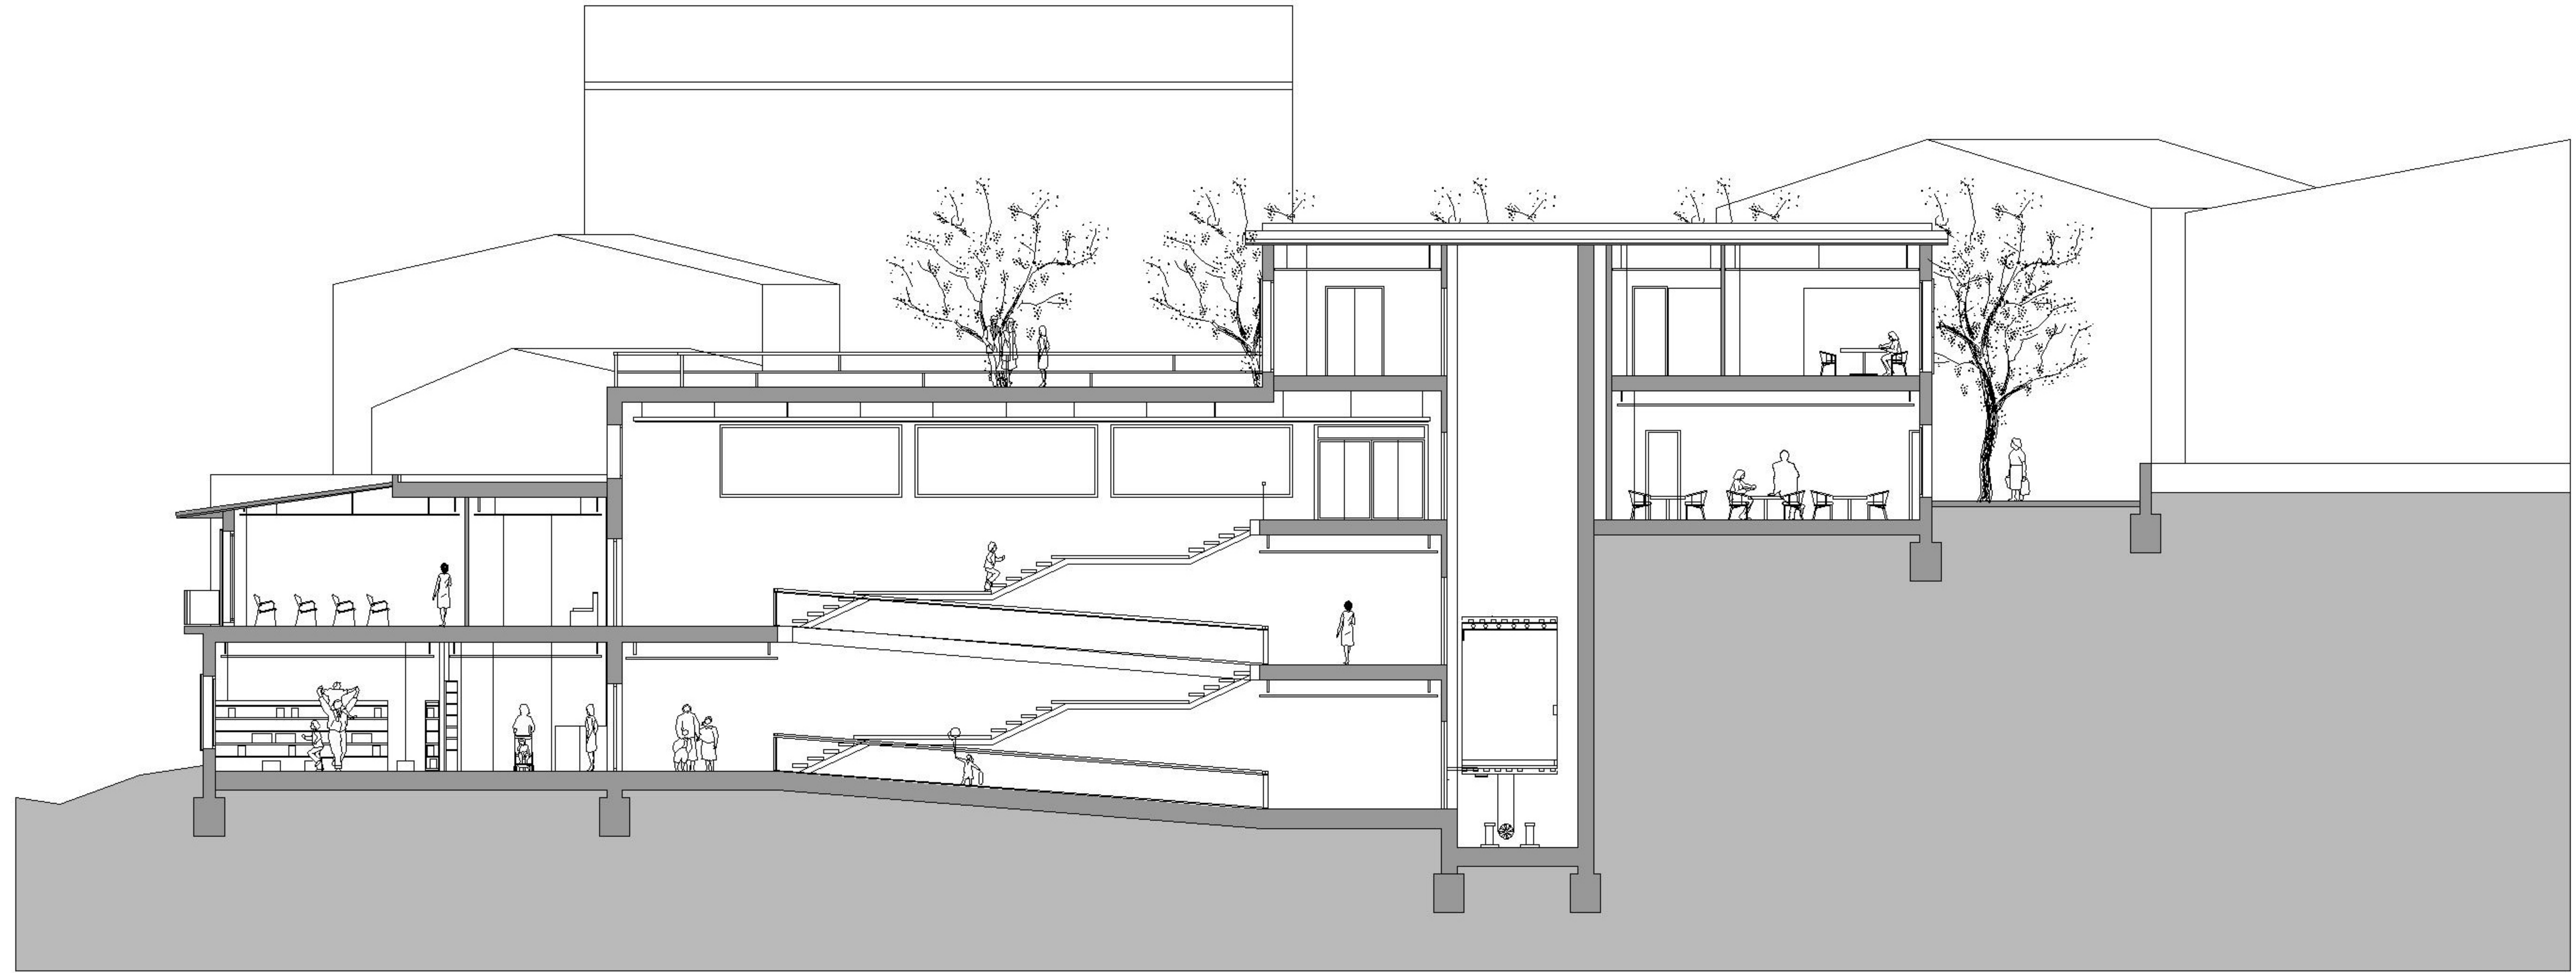

SECCIÓ DD'

