


SECCIÓ EE'

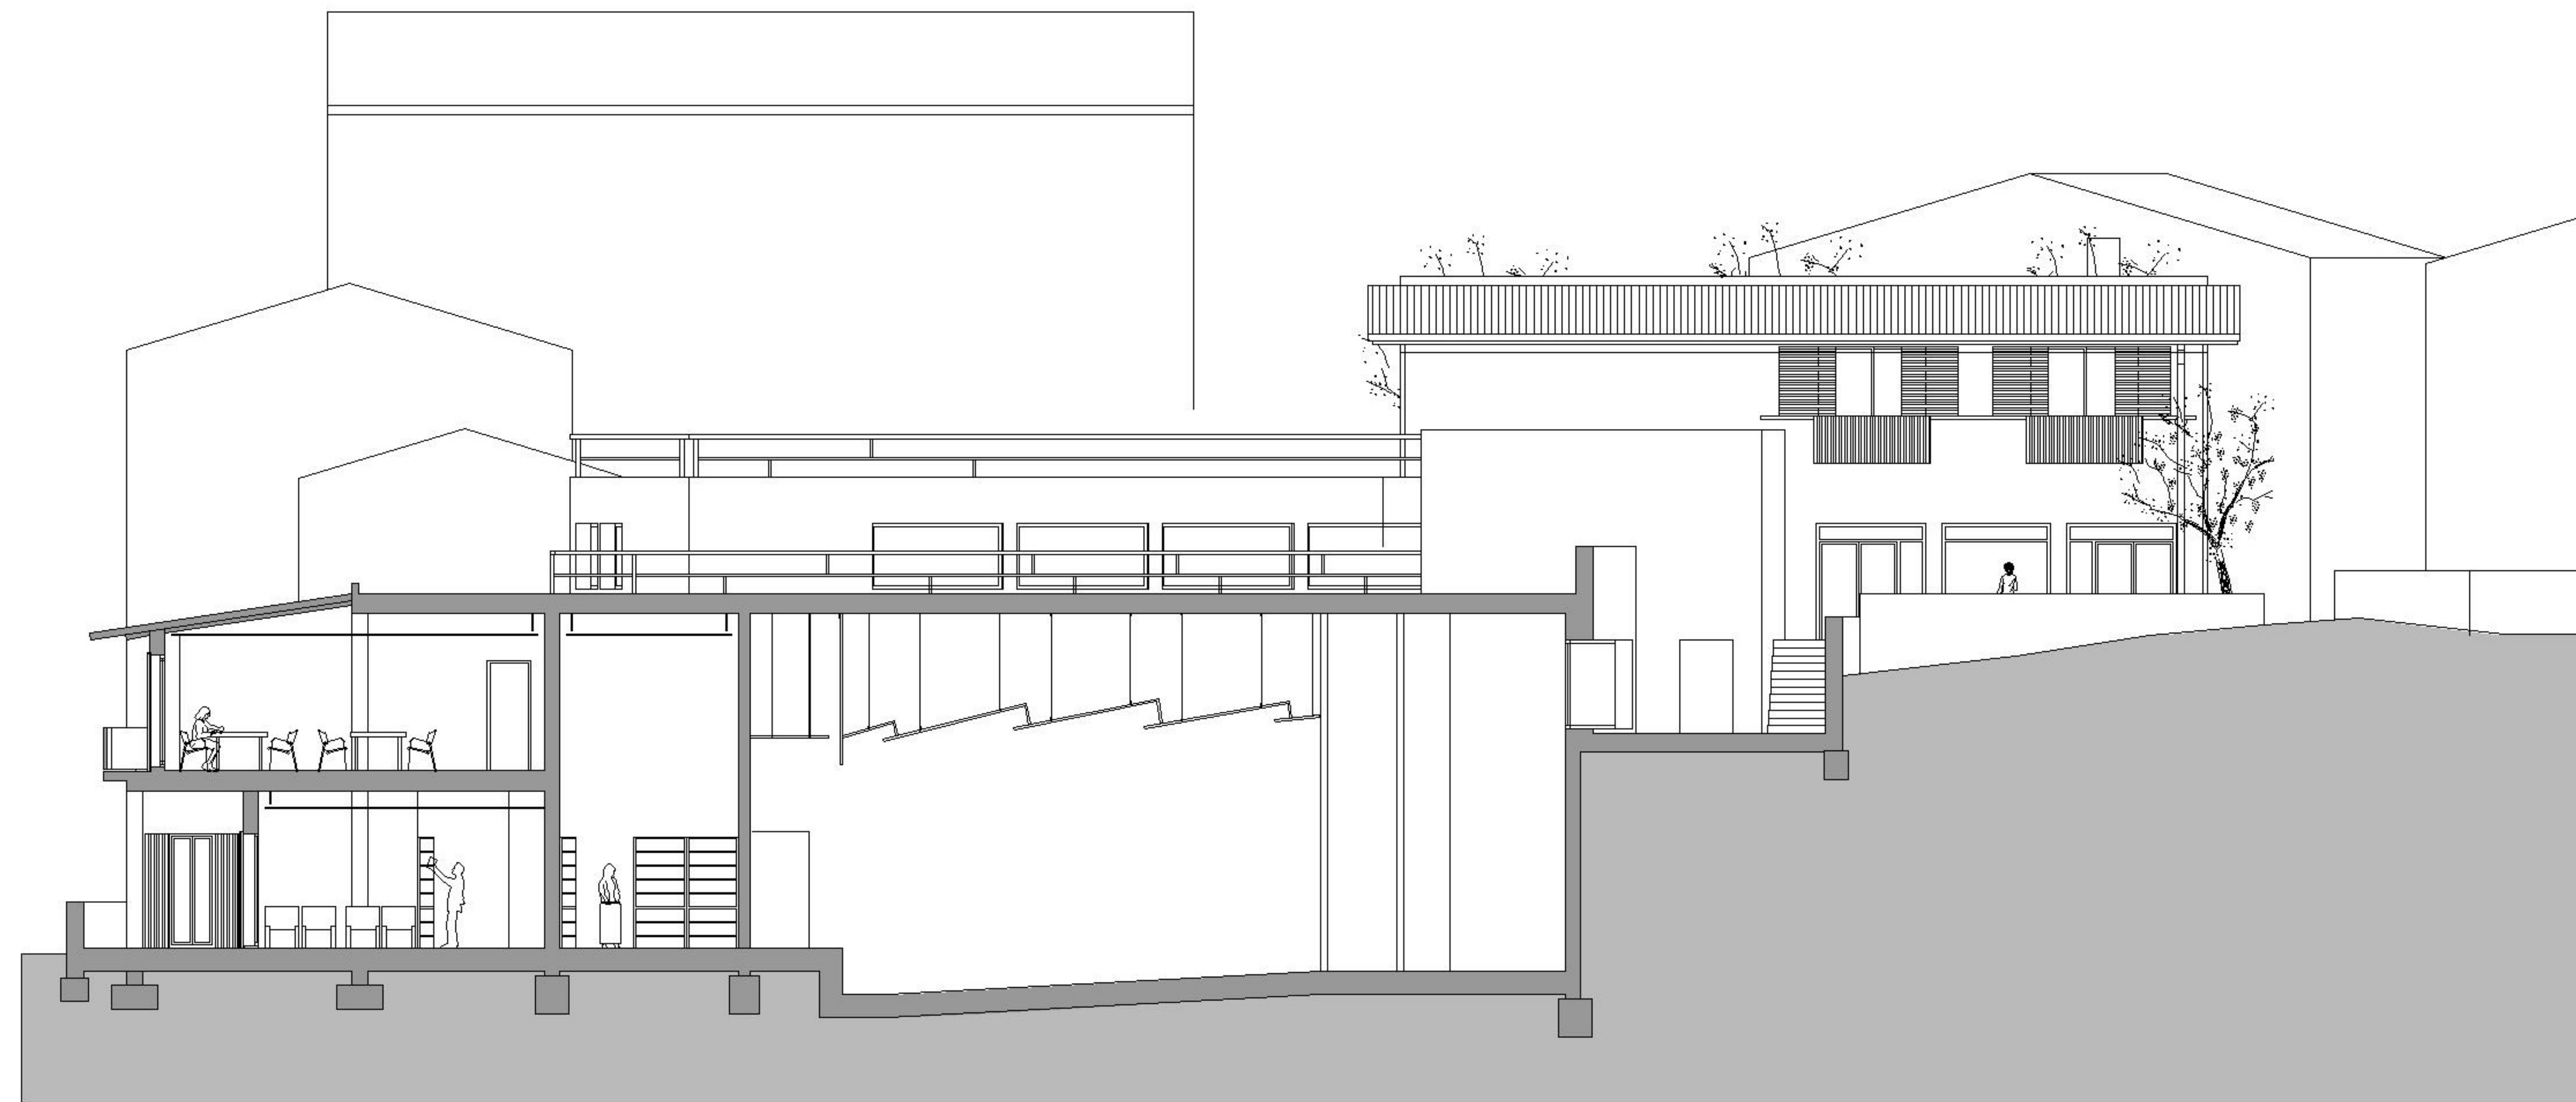

SECCIÓ FF'

