


SECCIÓ 1

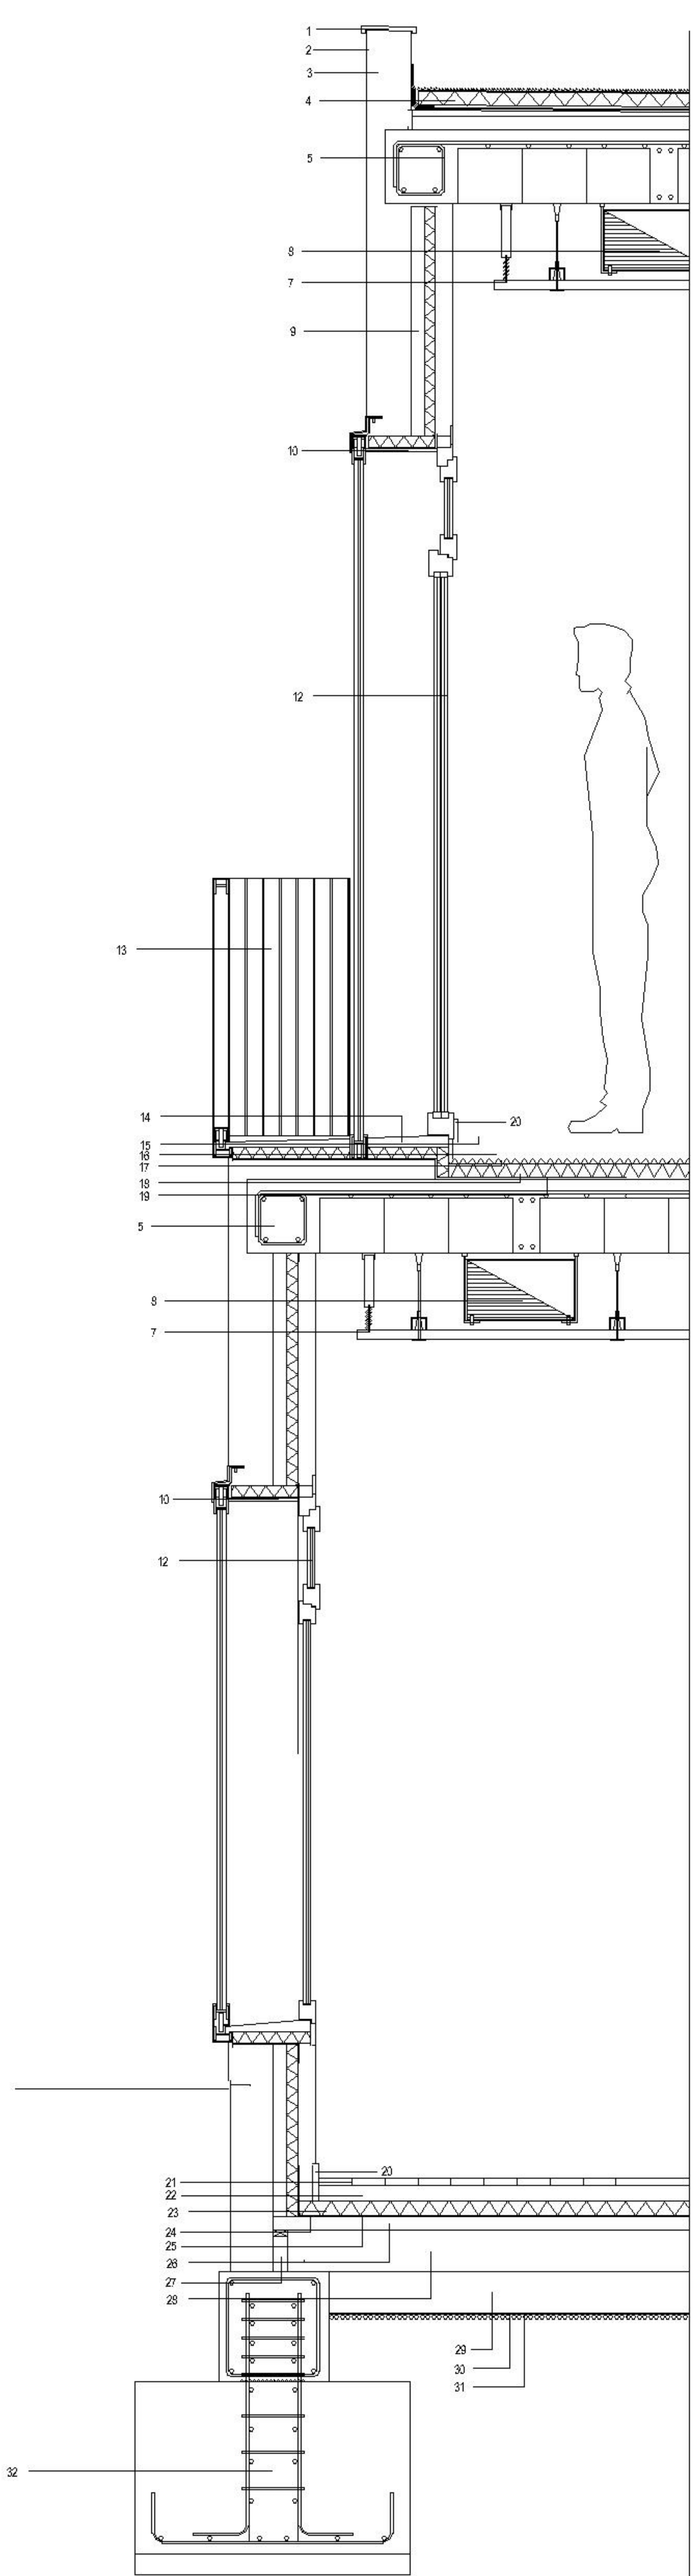

SECCIÓ 2