



SECCIÓ BB'

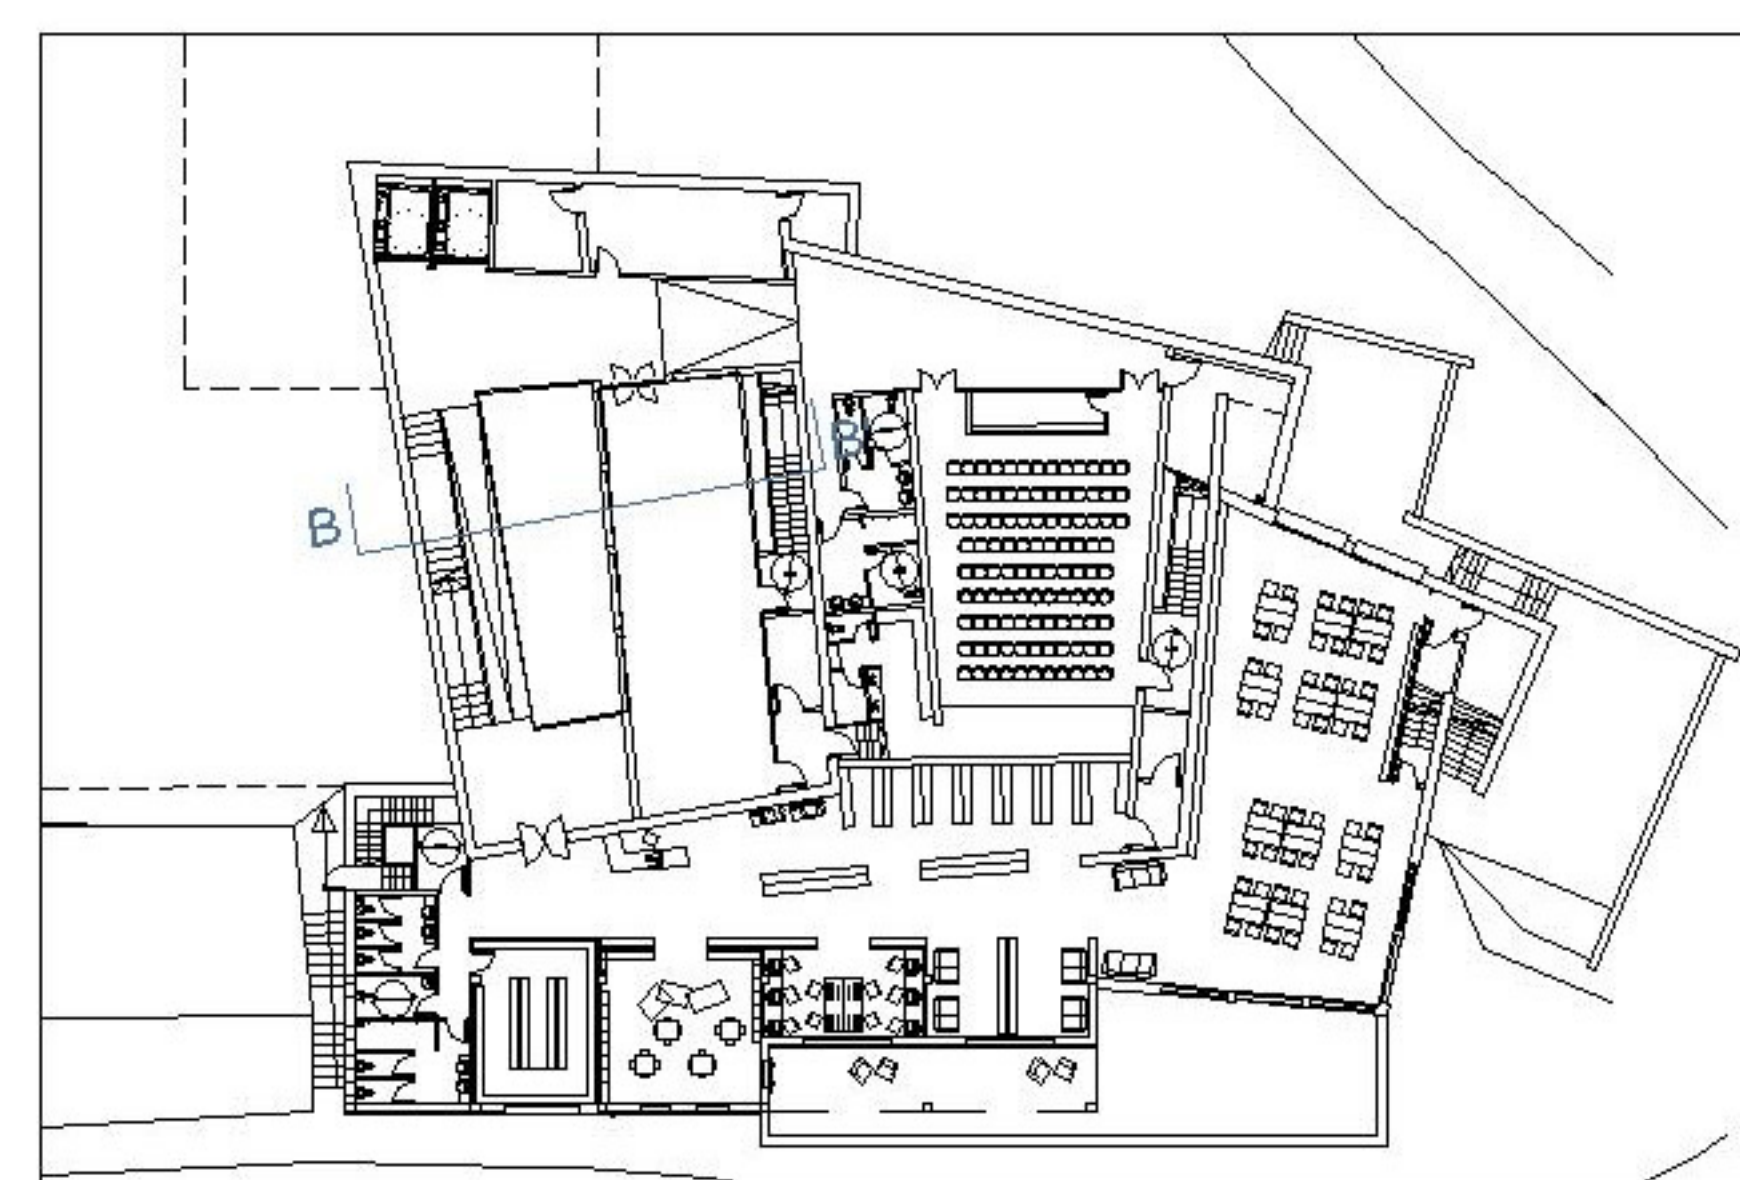

VISTES INTERIORS

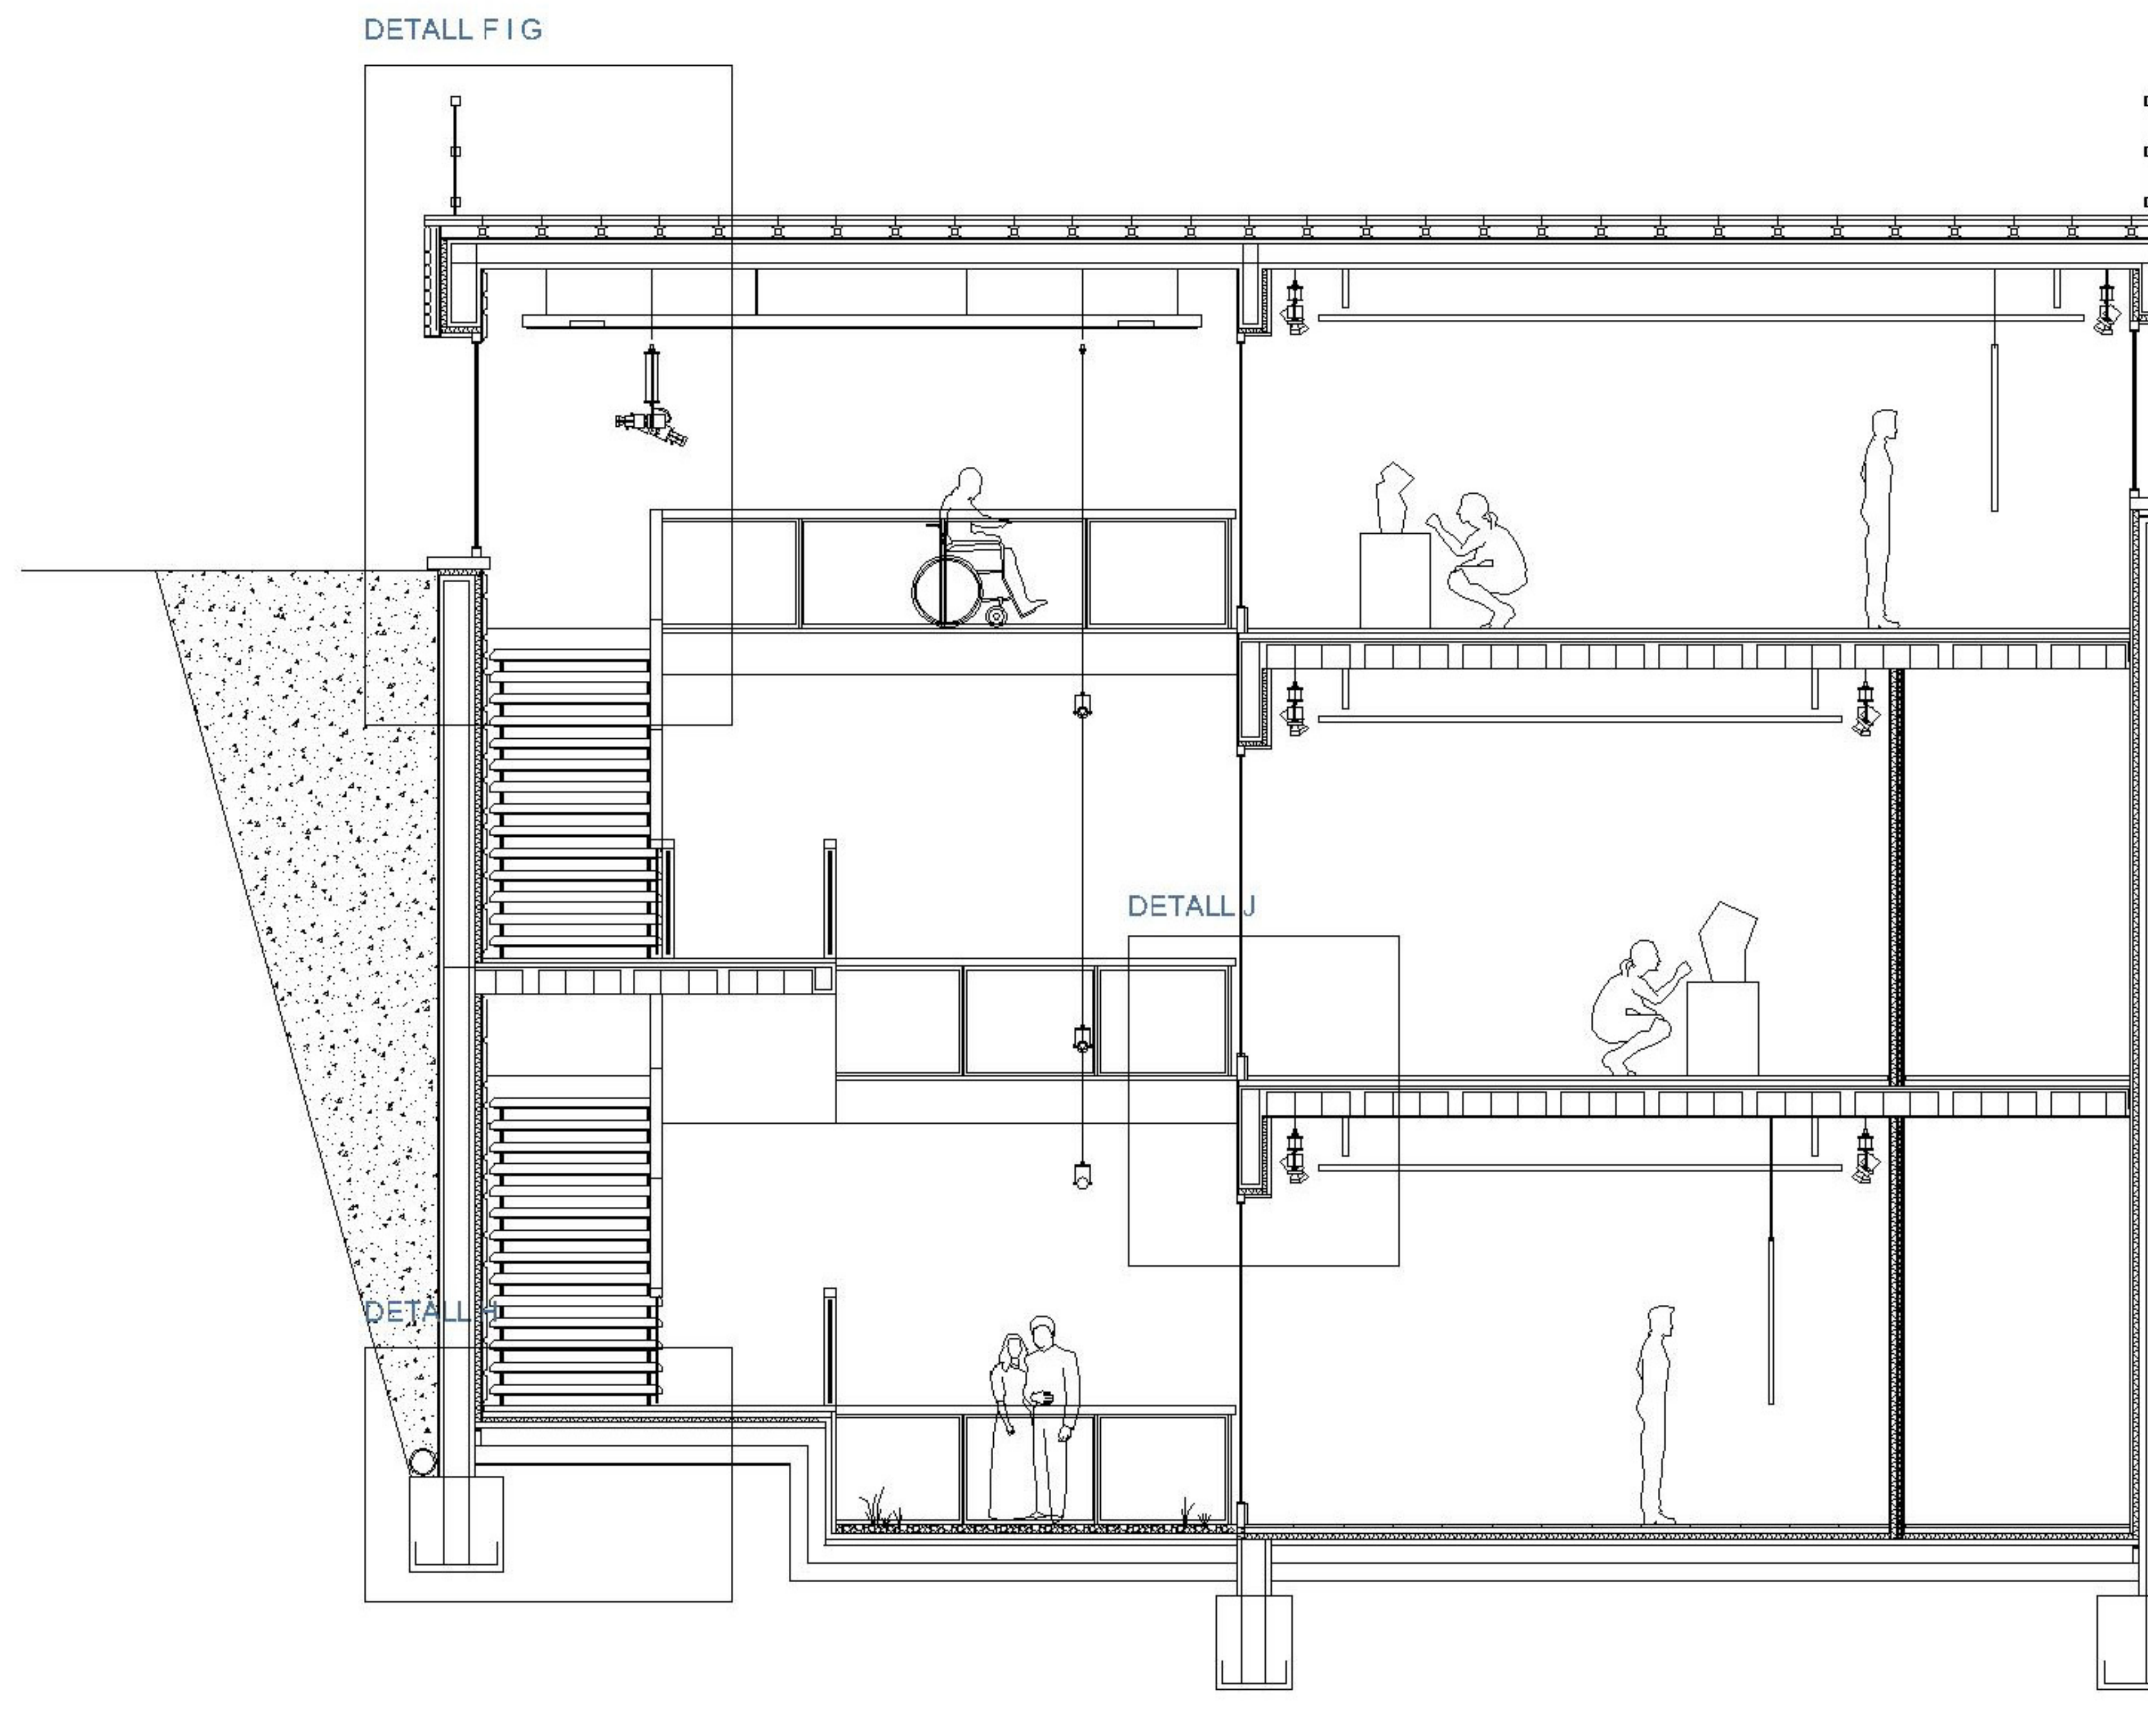