


PLANTA COTA 608,4

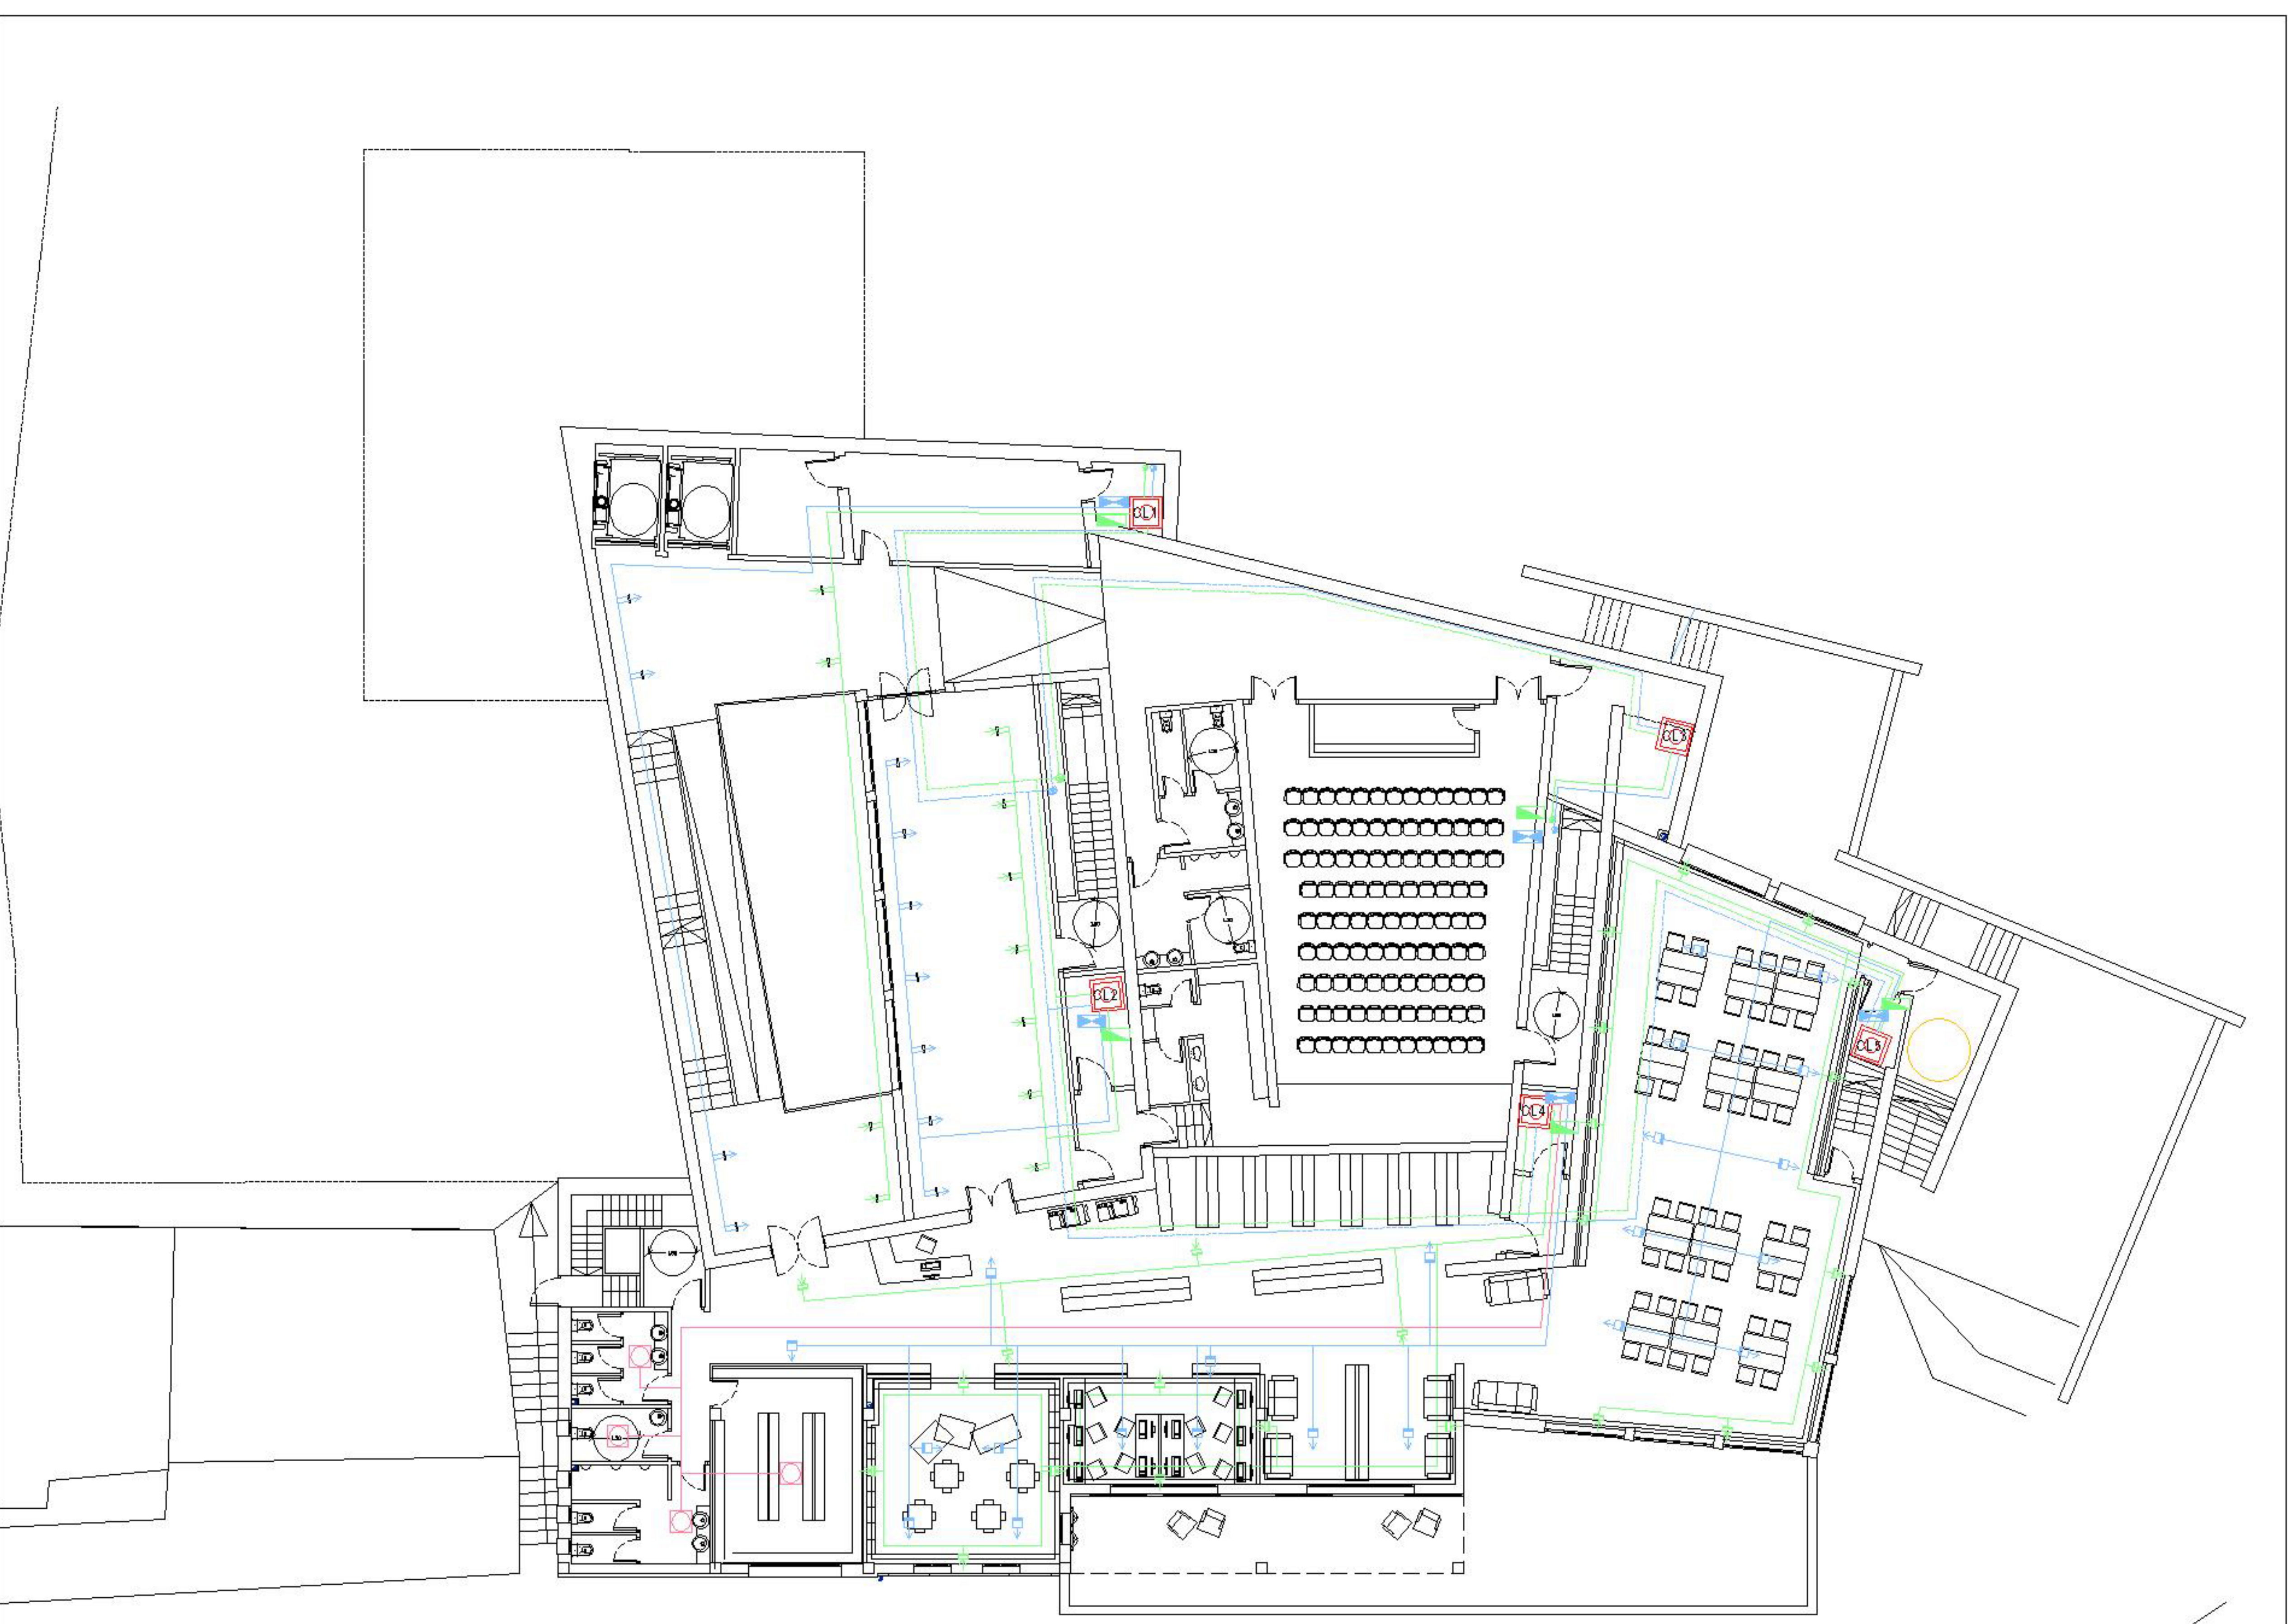

PLANTA COTA 612,2

