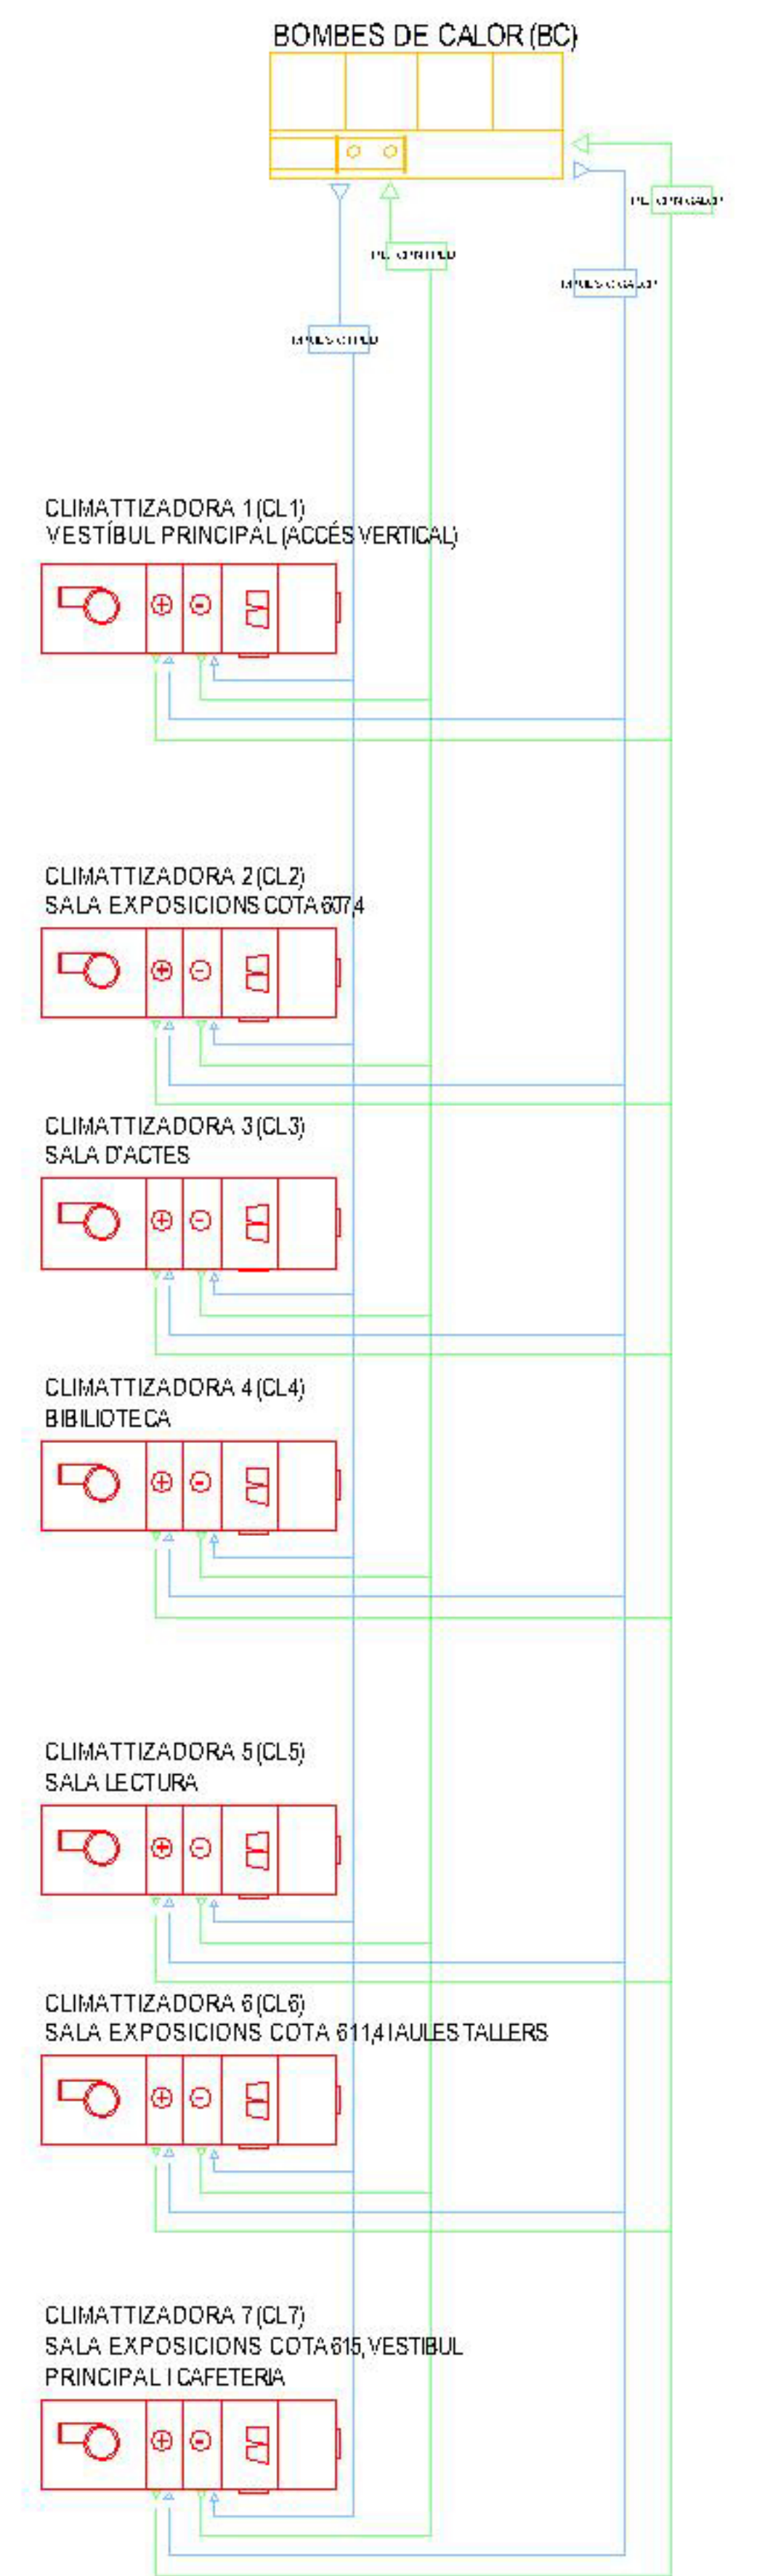
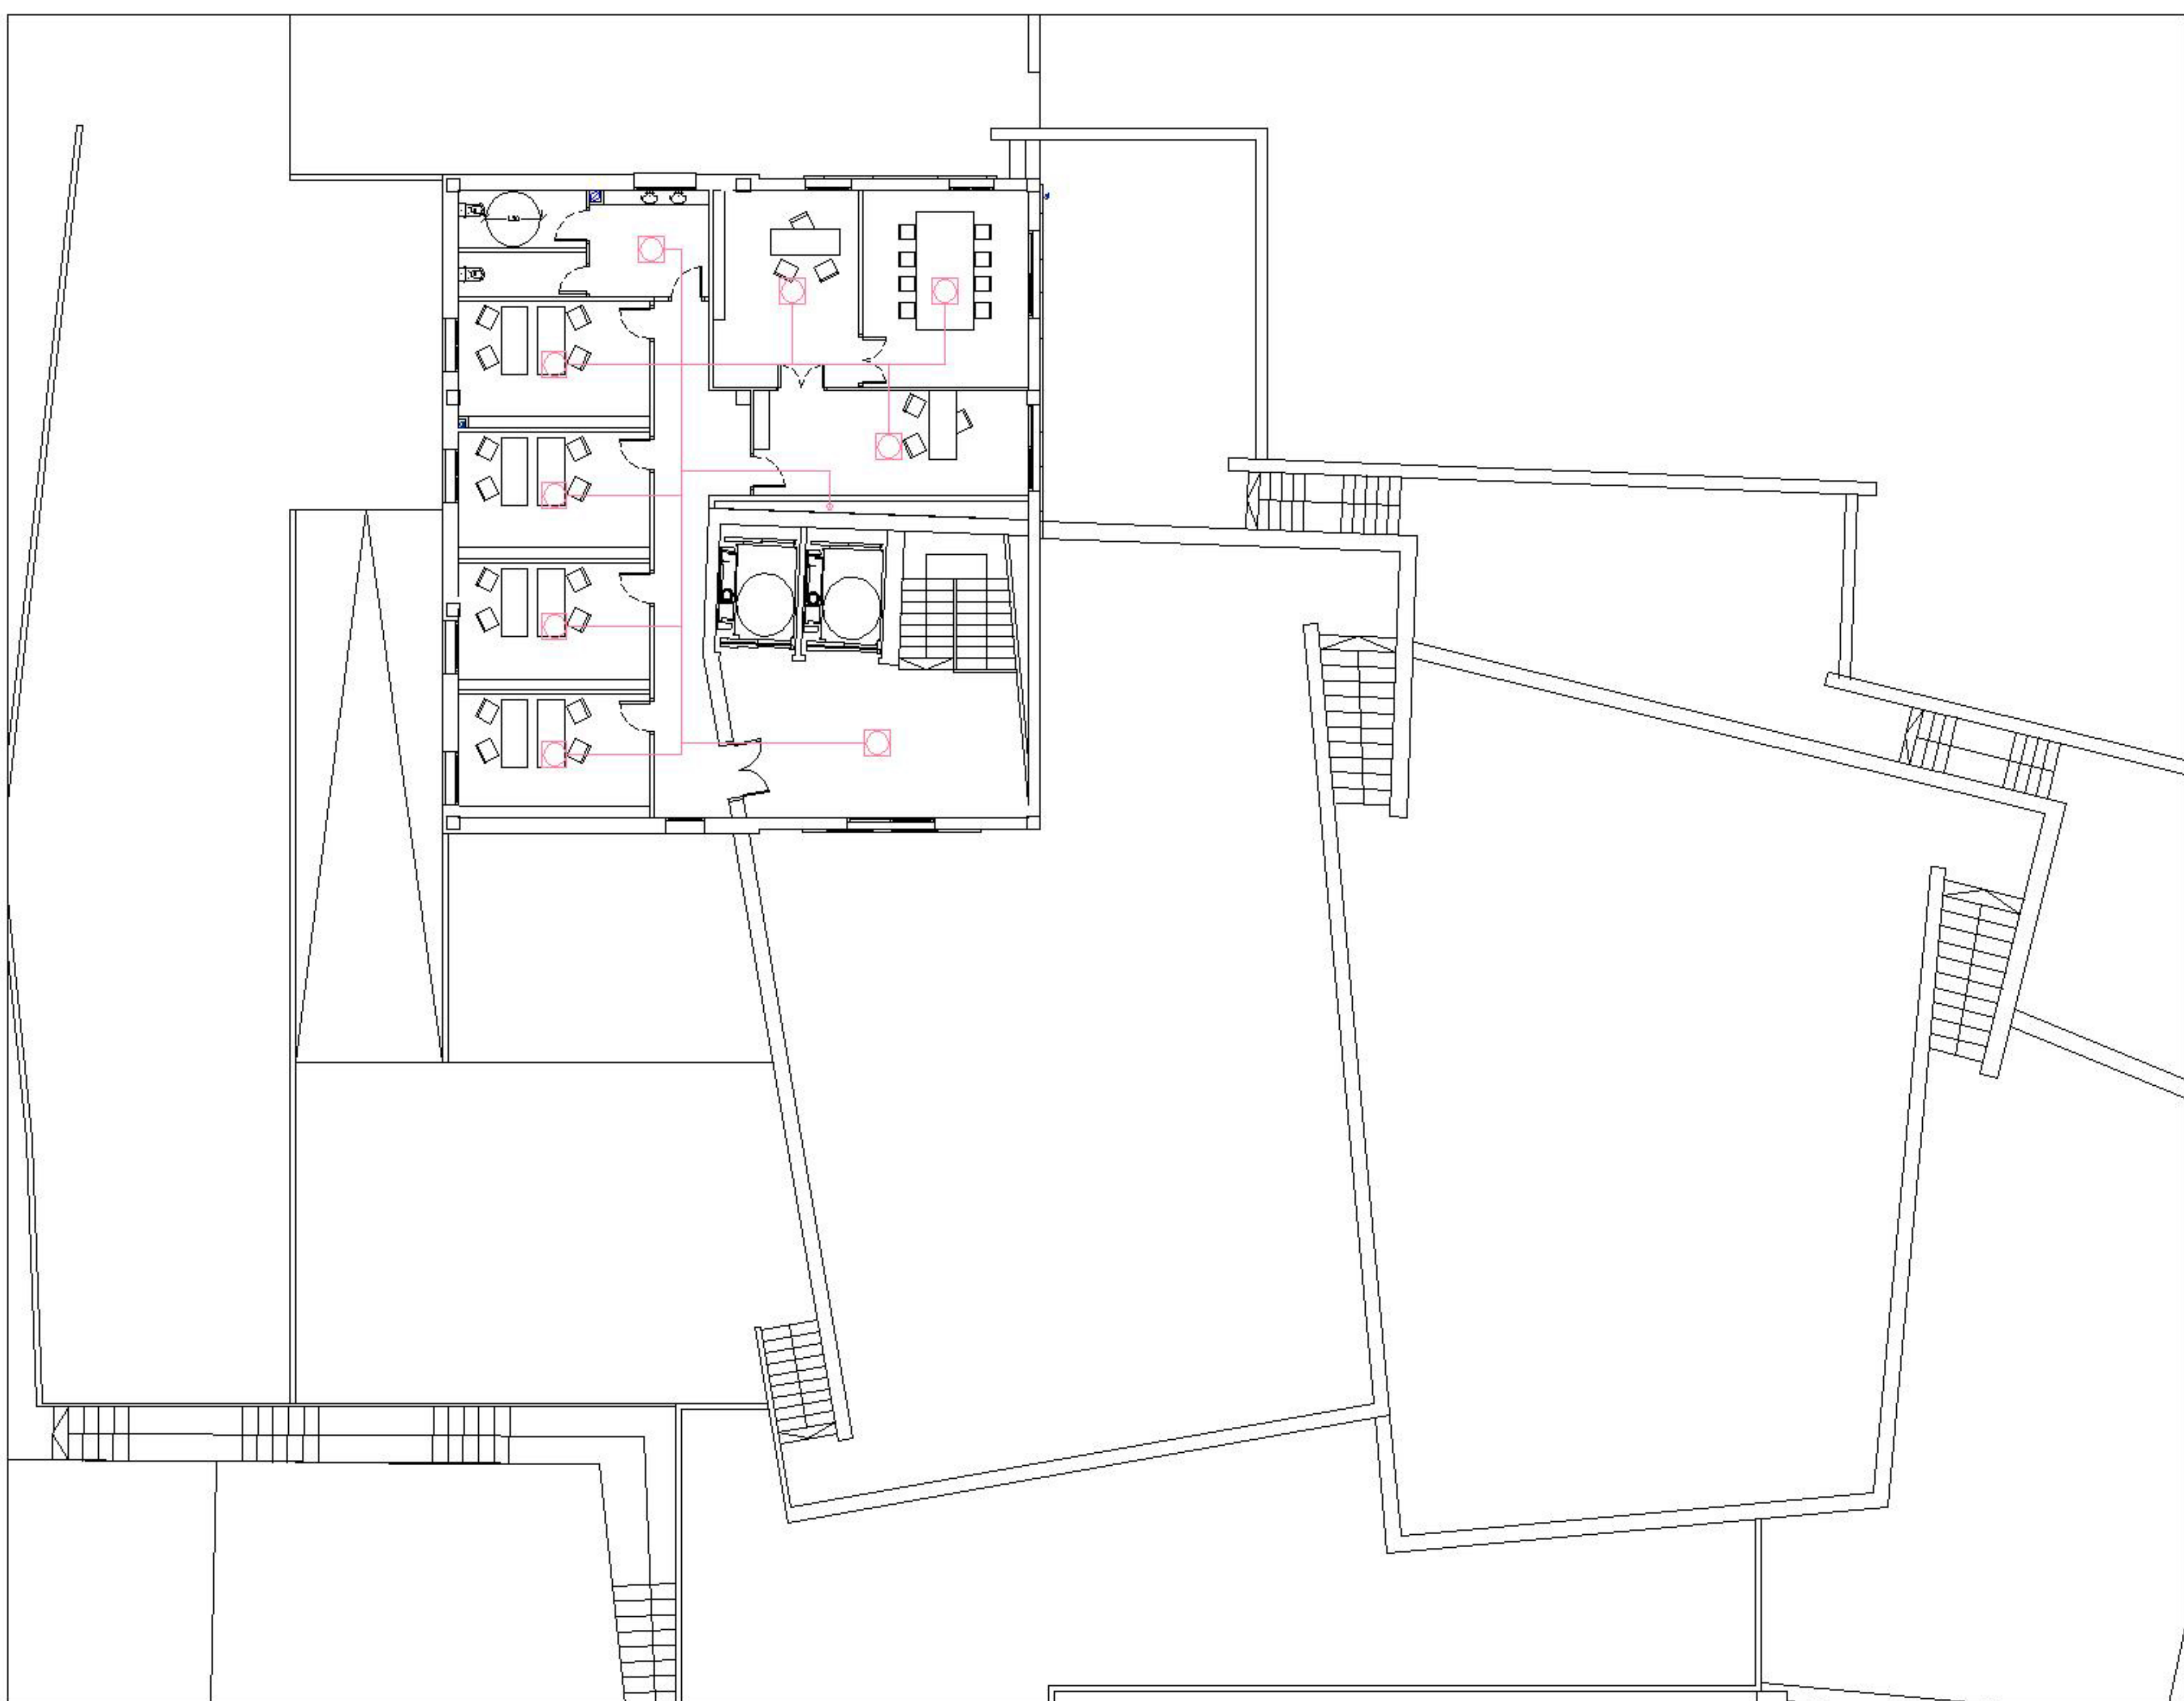
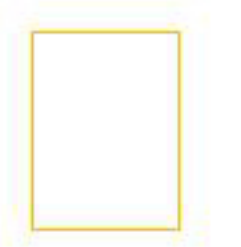
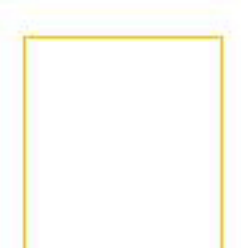

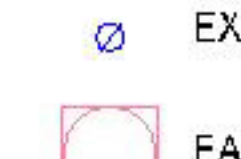






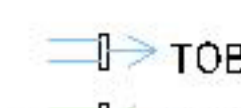

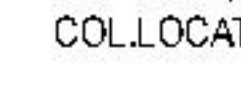



PLANTA COTA 618,8



LLEENDA

-  BOMBA DE CALOR (EVAPORADORA) AIRE-AIGUA A GAS
-  CALDERA
-  CLIMATIZADORA
-  EXTRACCIÓ D'AIRE
-  FANCOIL

-  RECORREGUT IMPULSIÓ DES DE BOMBA DE CALOR
-  RECORREGUT RETORN DES DE BOMBA DE CALOR
-  RECORREGUT IMPULSIÓ DES DE CLIMATIZADORA
-  RECORREGUT RETORN DES DE CLIMATIZADORA
-  REIXA PER IMPULSIÓ D'AIRE
-  REIXA PER RETORN D'AIRE
-  CONDUCTE CLIMAVÉR PER IMPULSIÓ D'AIRE
-  CONDUCTE CLIMAVÉR PER RETORN D'AIRE
-  TOBERA CÒNICA ORIENTABLE (IMPULSIÓ)
-  TOBERA CÒNICA ORIENTABLE (EXTRACCIÓ)

(TOTS ELS ELEMENTS DEL SISTEMA DE CLIMATITZACIÓ MENYS LA CALDERA, LES BOMBES DE CALOR I LES CLIMATITZADORES ESTAN COL·LOCATS EN EL FALS SOSTRE)