



PLANTA COTA 618,8

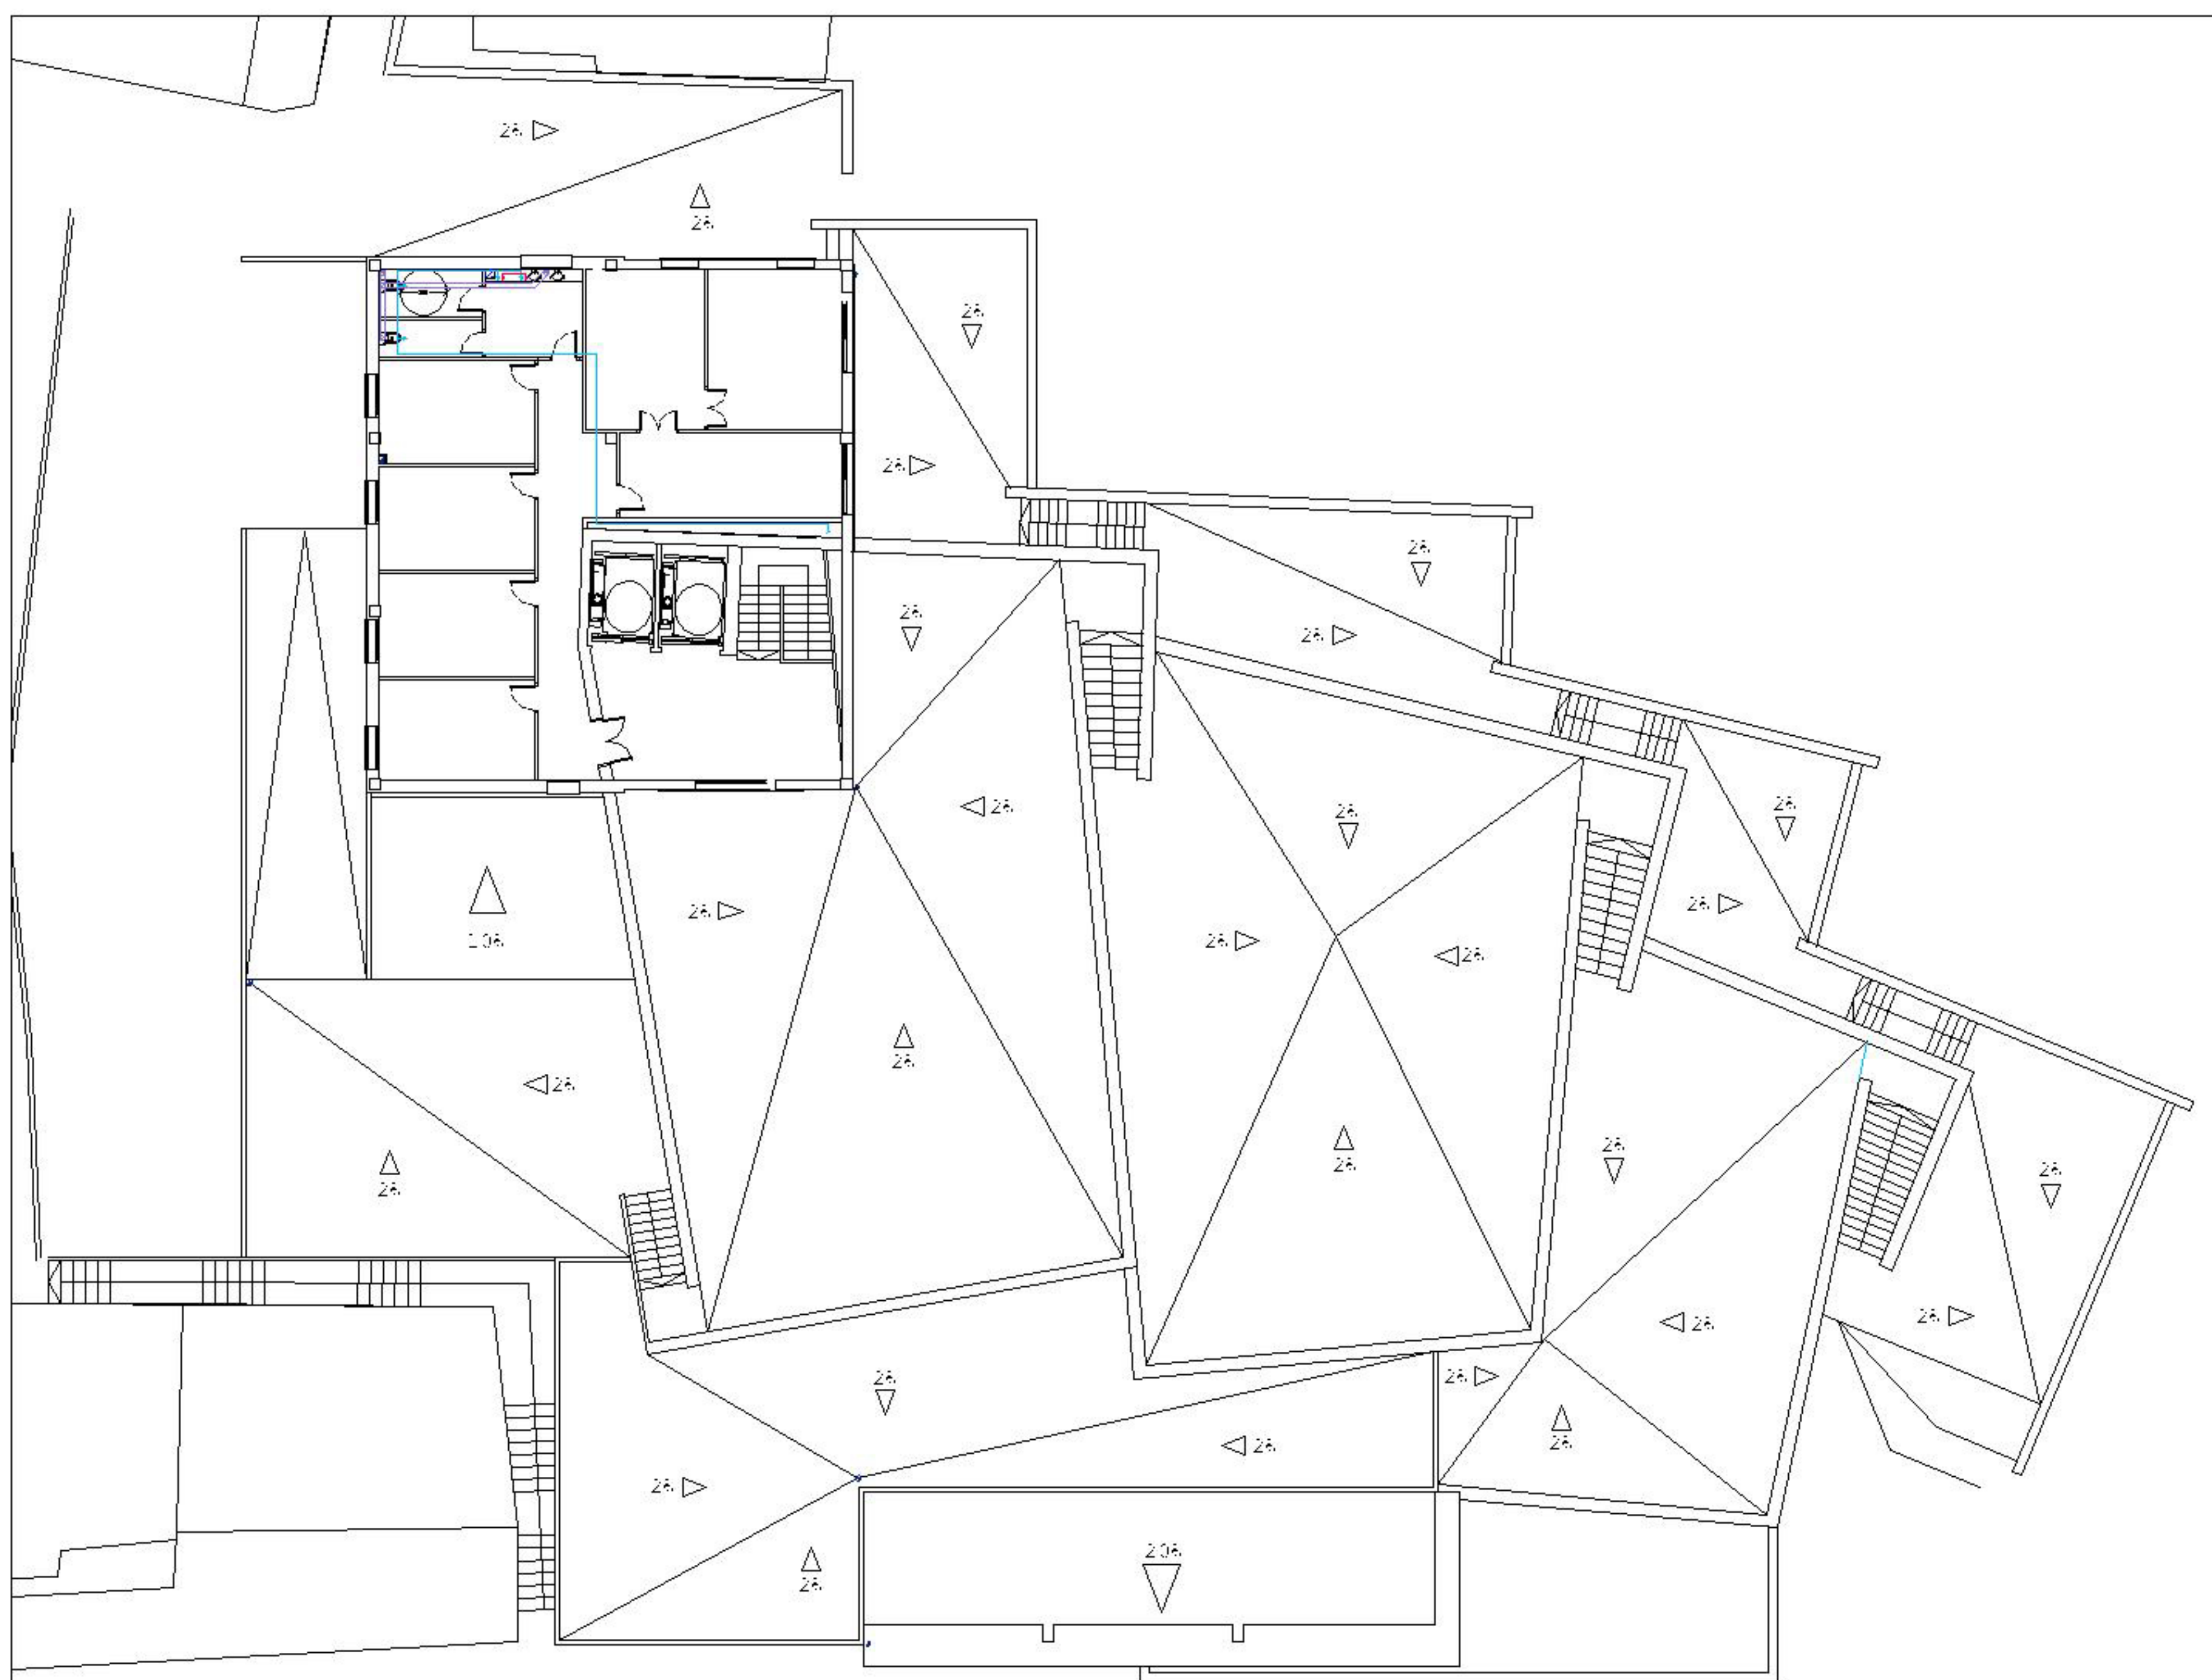

PLANTA COTA 622,6

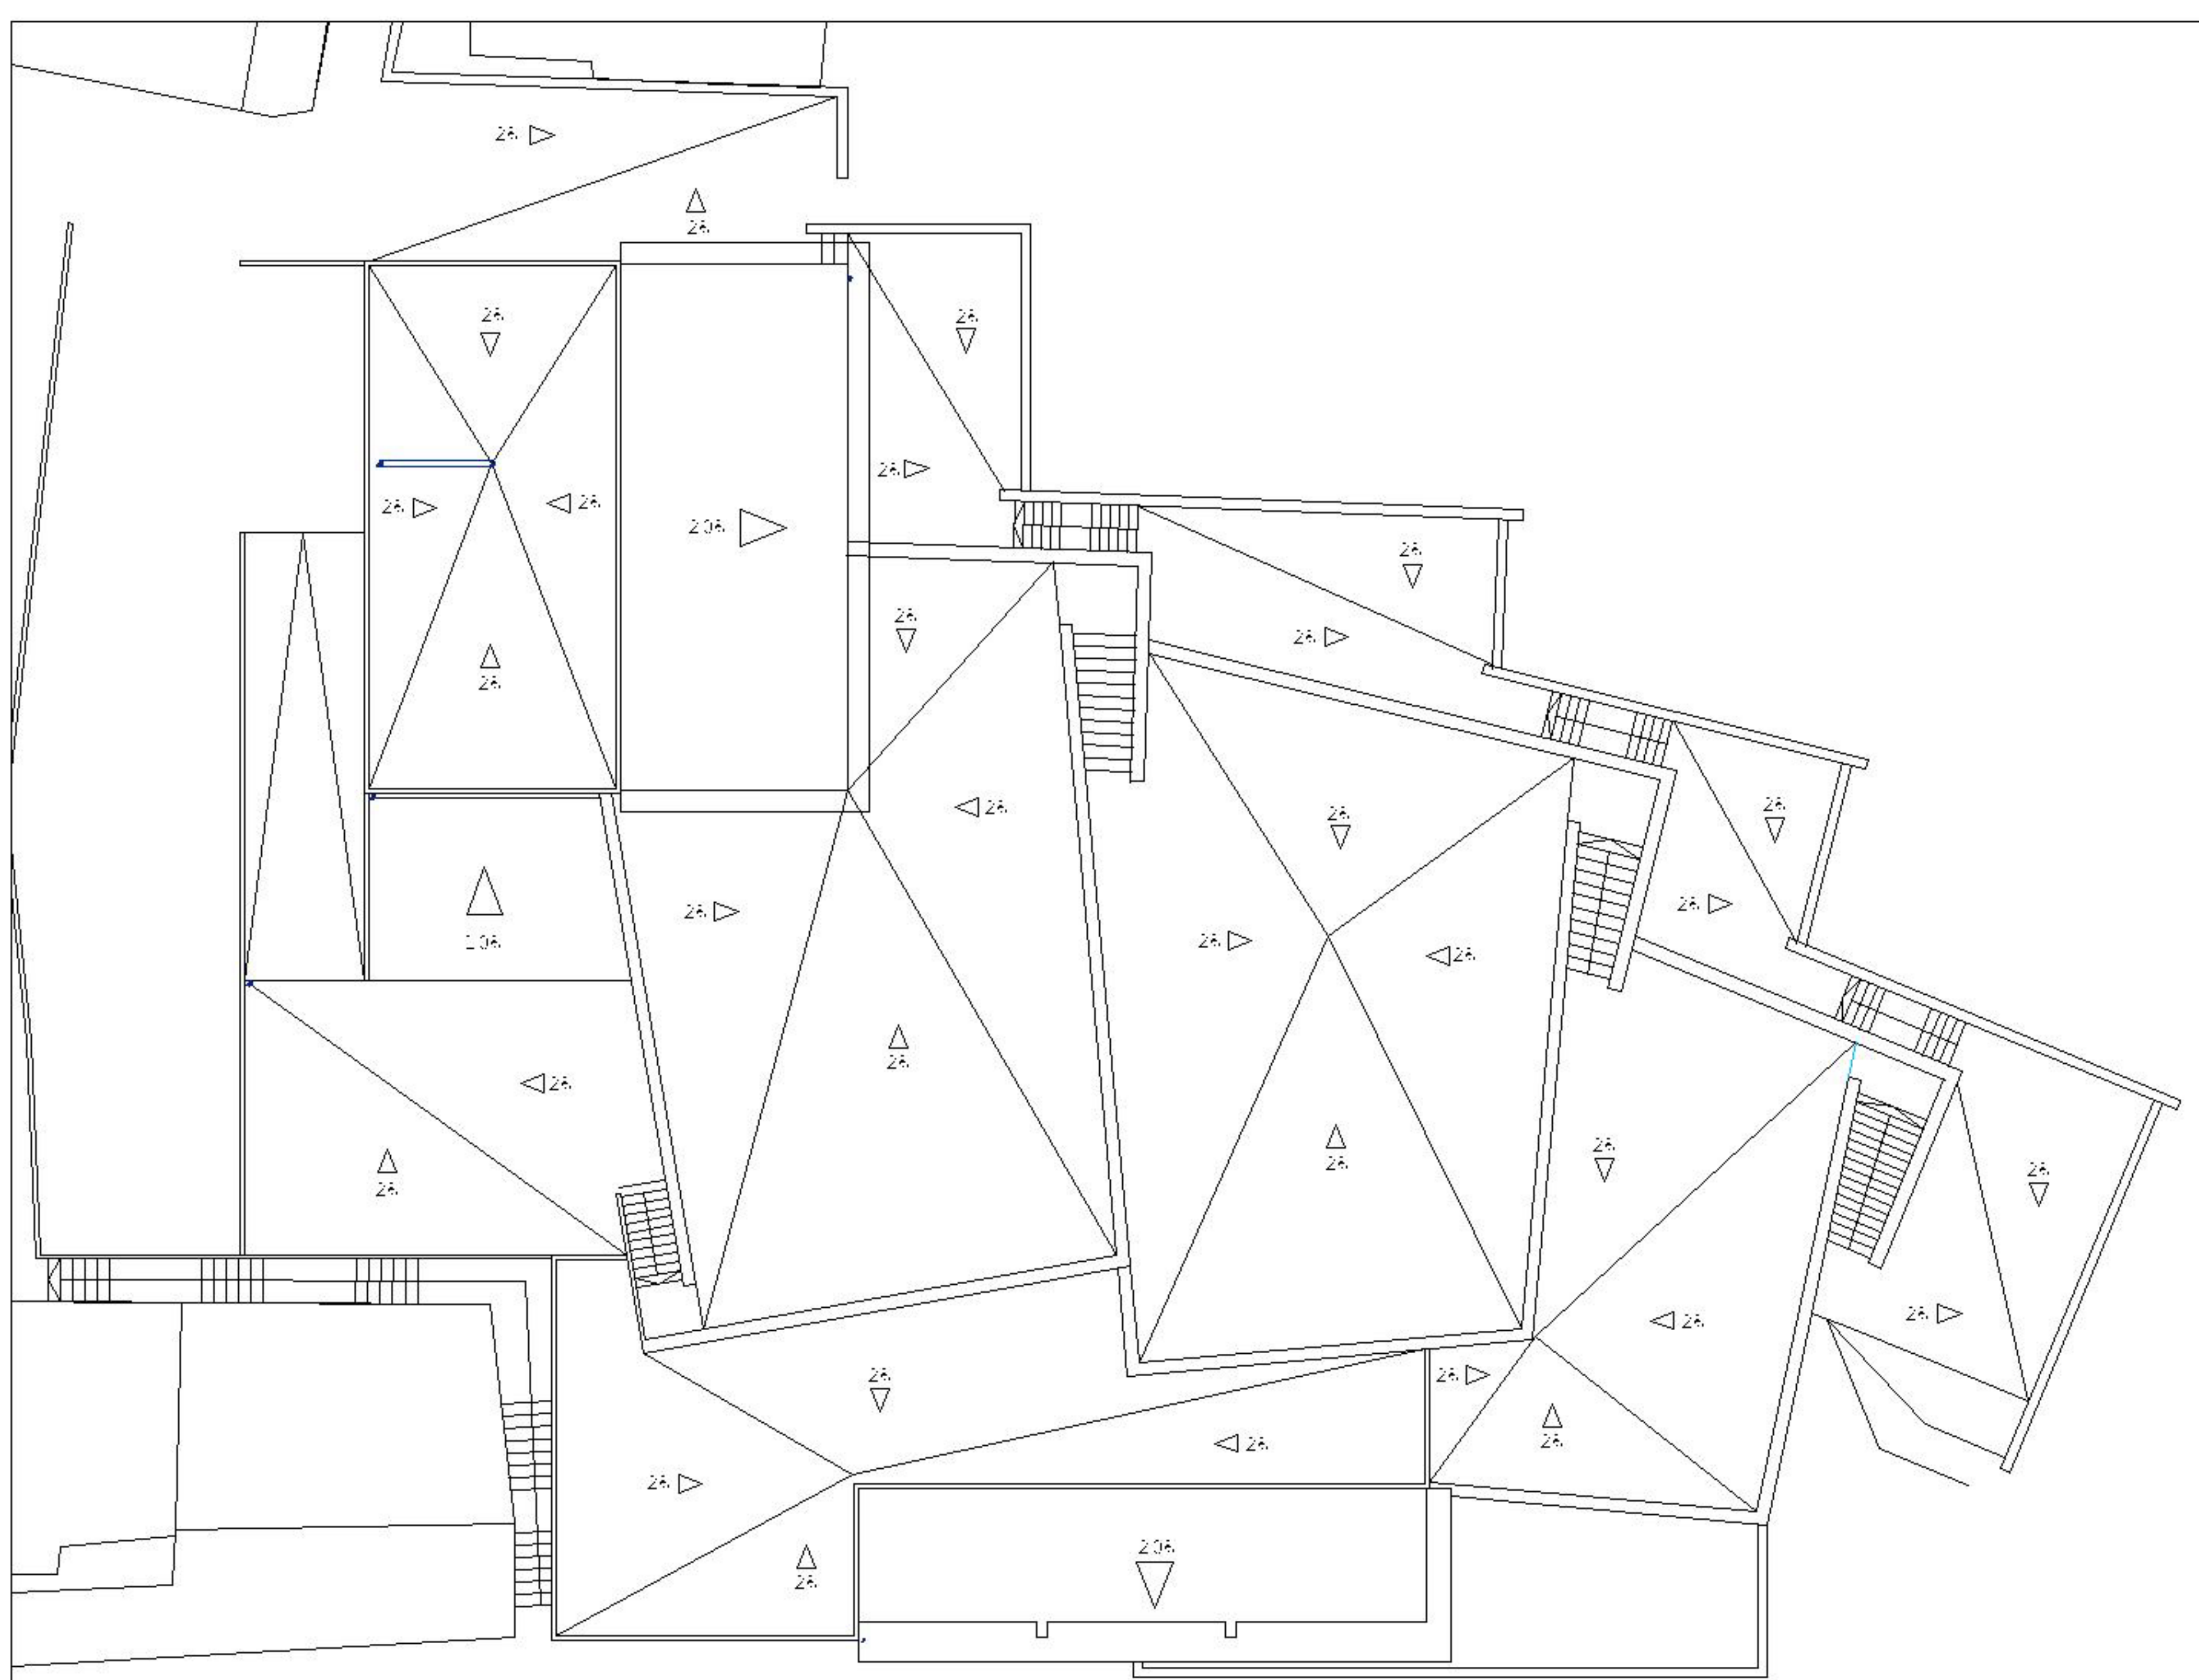

LLEGGENDA

- MUNTANT D'AIGUA
- XARXA D'AIGUA FREDA
- XARXA D'AIGUA CALENTA
- XARXA DE GAS
- PUNT DE SUBMINISTRAMENT D'AIGUA FREDA
- PUNT DE SUBMINISTRAMENT D'AIGUA CALENTA
- ☒ CLAU GENERAL DE PAS EN ARQUETA REGISTRABLE
- ☒ CLAU DE PAS
- ☒ COMPTADOR GENERAL
- ☒ VÁLBULA ANTIRETORN
- BAIXANT AIGÜES FECALS
- BAIXANT AIGÜES PLUVIALS
- XARXA D'AIGÜES NEGRES SUSPESA DEL FORJAT (PER DINTRE EL CEL-RAS)
- XARXA D'AIGÜES PLUVIALS SUSPESA DEL FORJAT (PER DINTRE EL CEL-RAS)
- DIPOSIT D'AIGUA (EMMAGATZEMA LES AIGÜES PLUVIALS DE LES PLACES PÚBLIQUES)

XARXA PÚBLICA D'AIGUA

