




PLANTA COTA 608,4

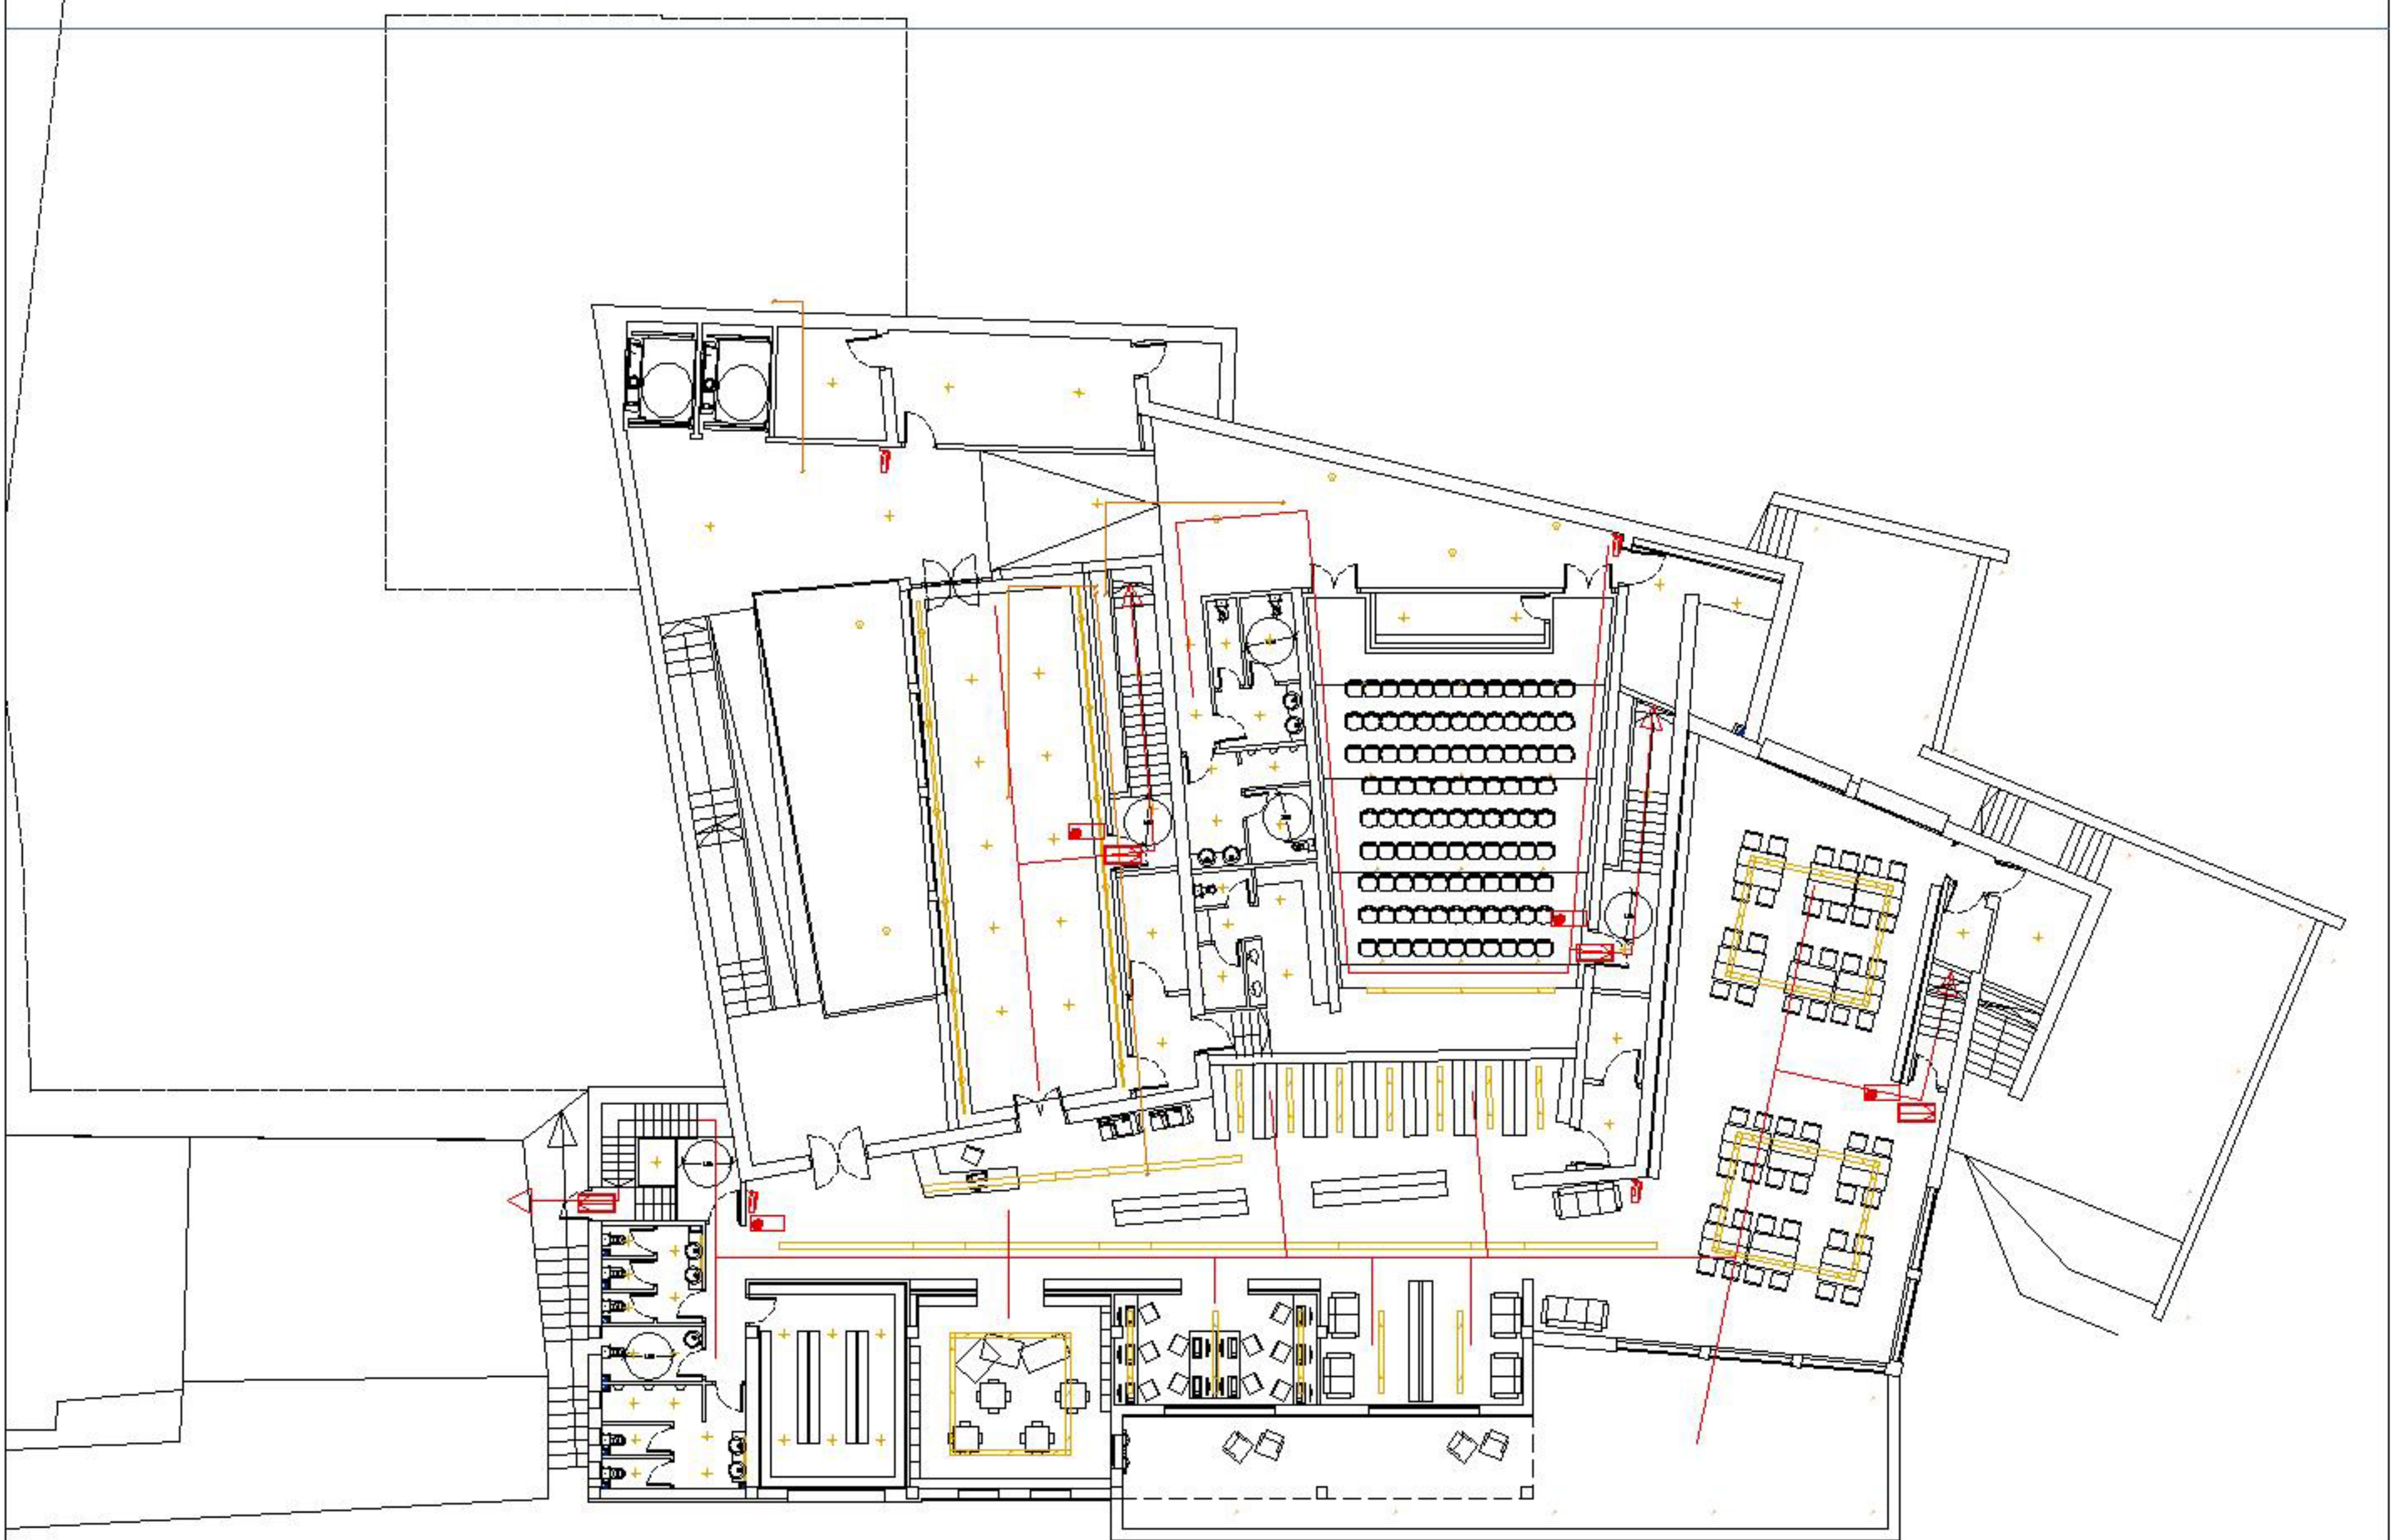

PLANTA COTA 612,2

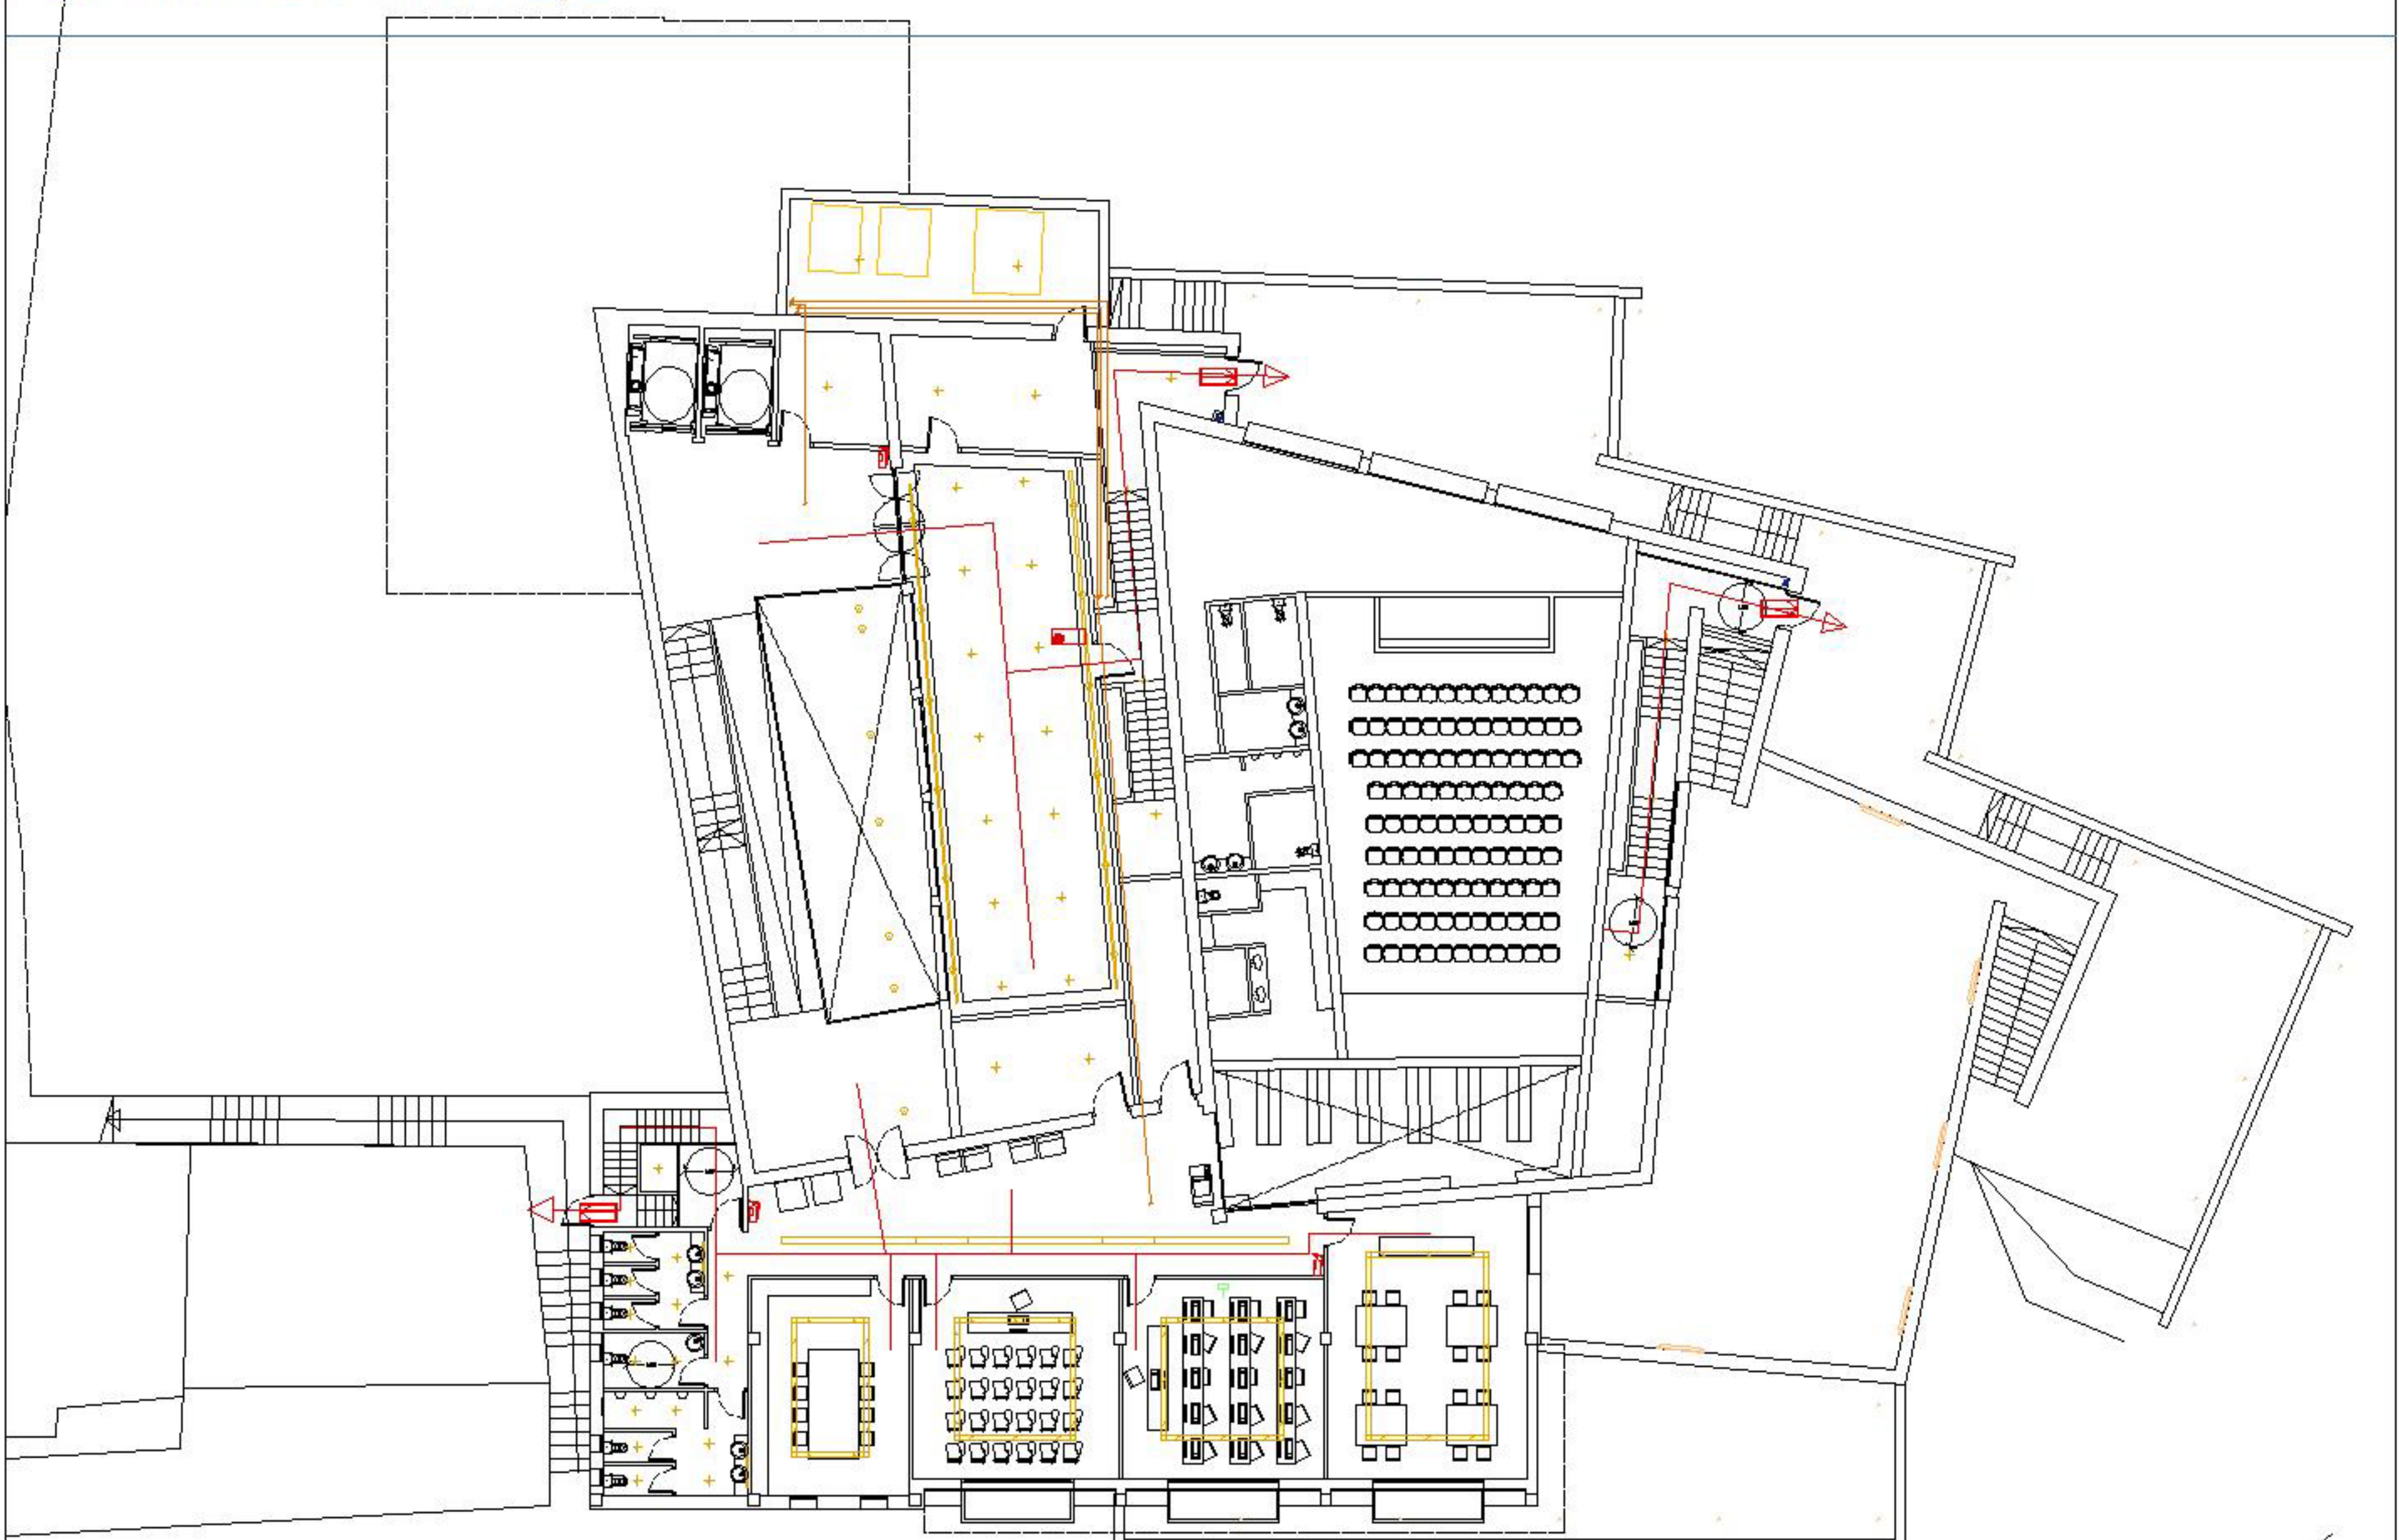

PLANTA COTA 615

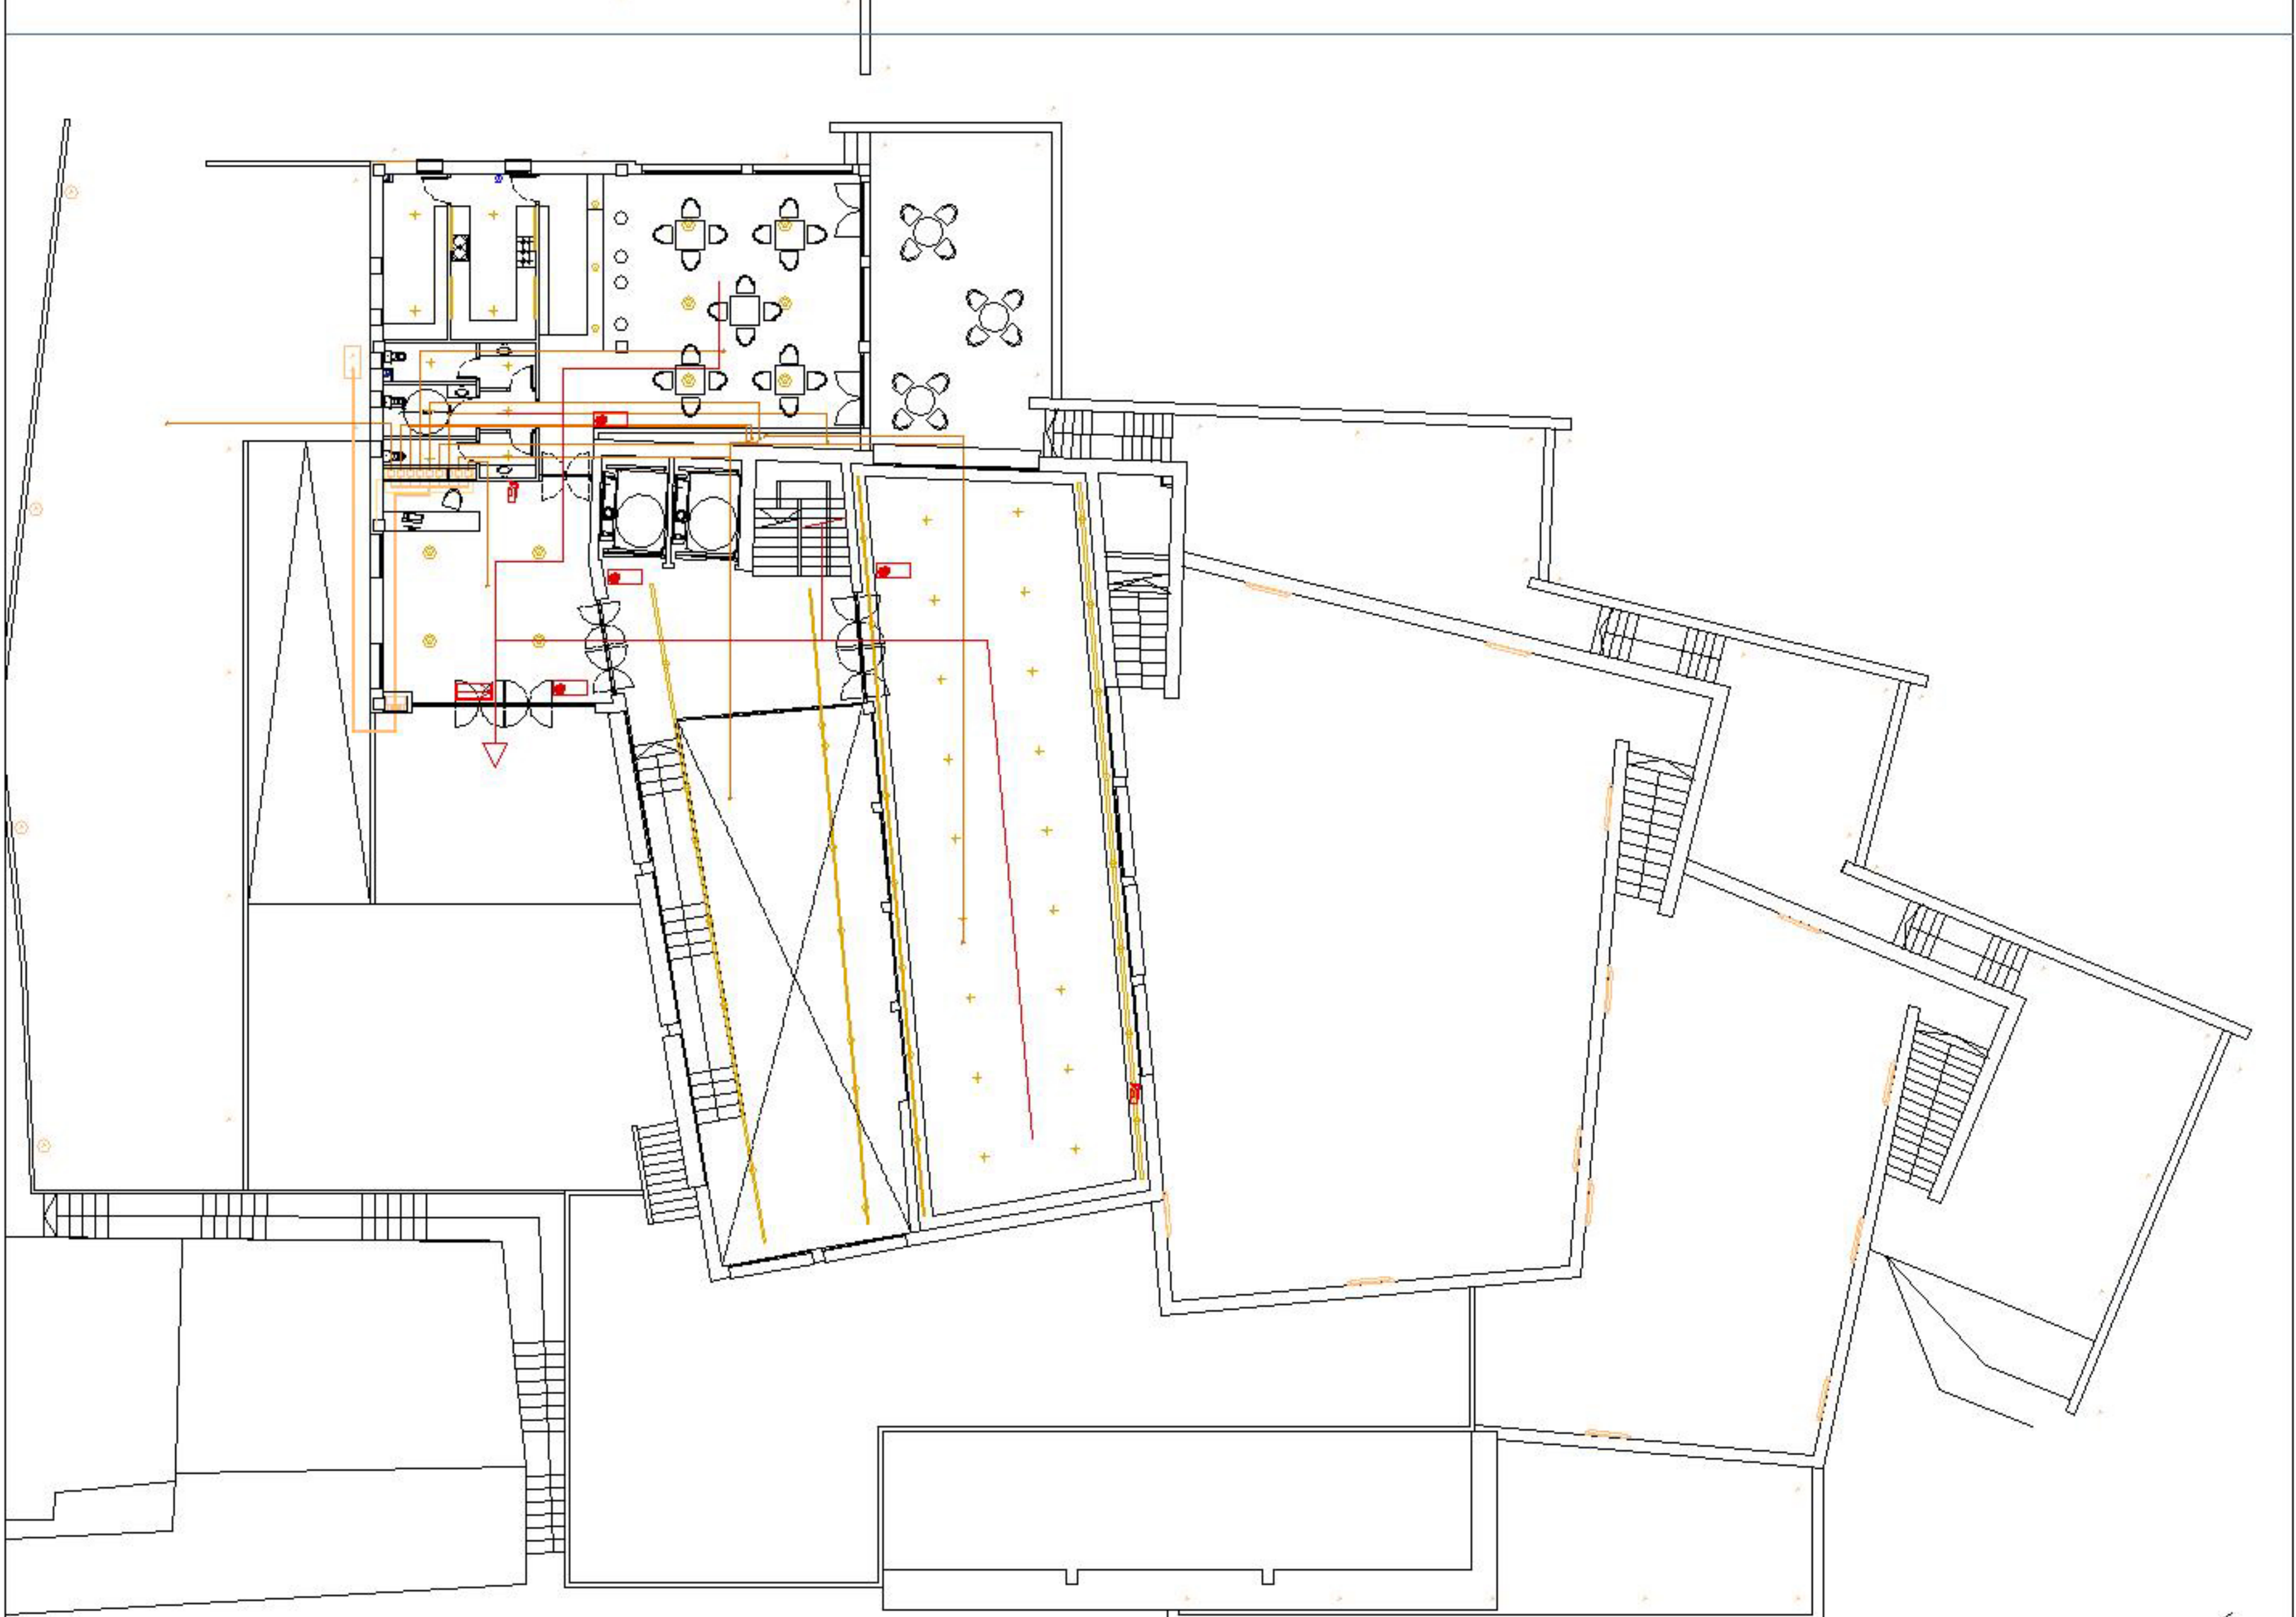

projecte final de carrera

CENTRE CULTURAL

A SANT PERE DE TORELLÓ

ETSAV Tribunal 8 Tutor: Lluís Bravo

MARIA SOLANICH CARBONELL

Plànol:

INSTAL·LACIONS

Escala: 1/200

Data: Febrer 2006

