



DETTALLS


DETALL SABAIA DE PAVAR METÀL·LIC e1/25			
Armat	Cantell H	A en cm	σ <sub>màx adm</sub>
#10c/20	60 cm	170	2 kg/cm <sup>2</sup>
			Acer B-500-S

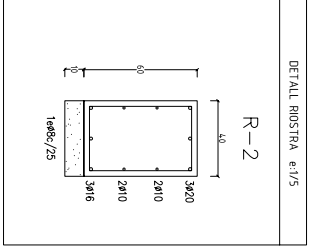


DETALL ROSTRA e1/5

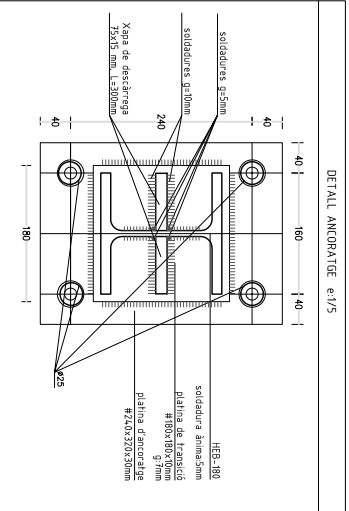


DETALL ANCRATGE e1/5

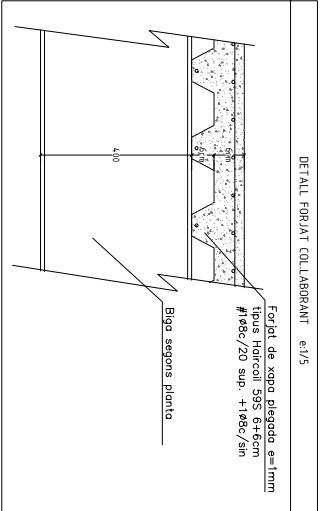


DETALL BIGA e1/5

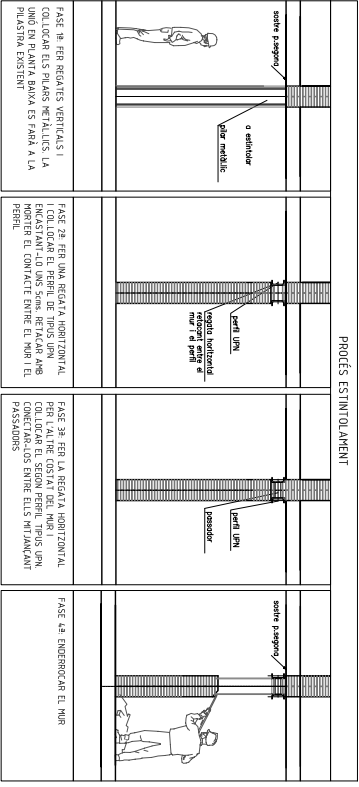


PROCÉS ESTINTOLAMENT

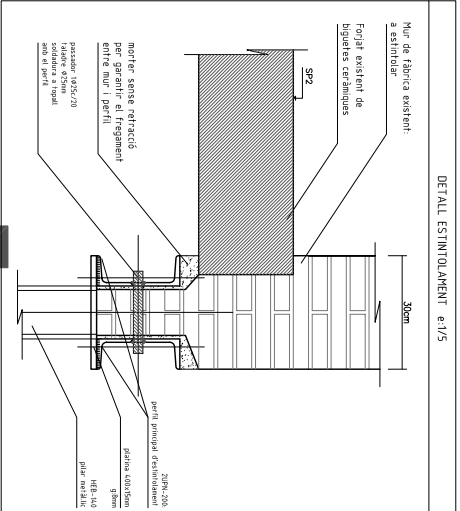


DETALL ESTINTOLAMENT e1/5

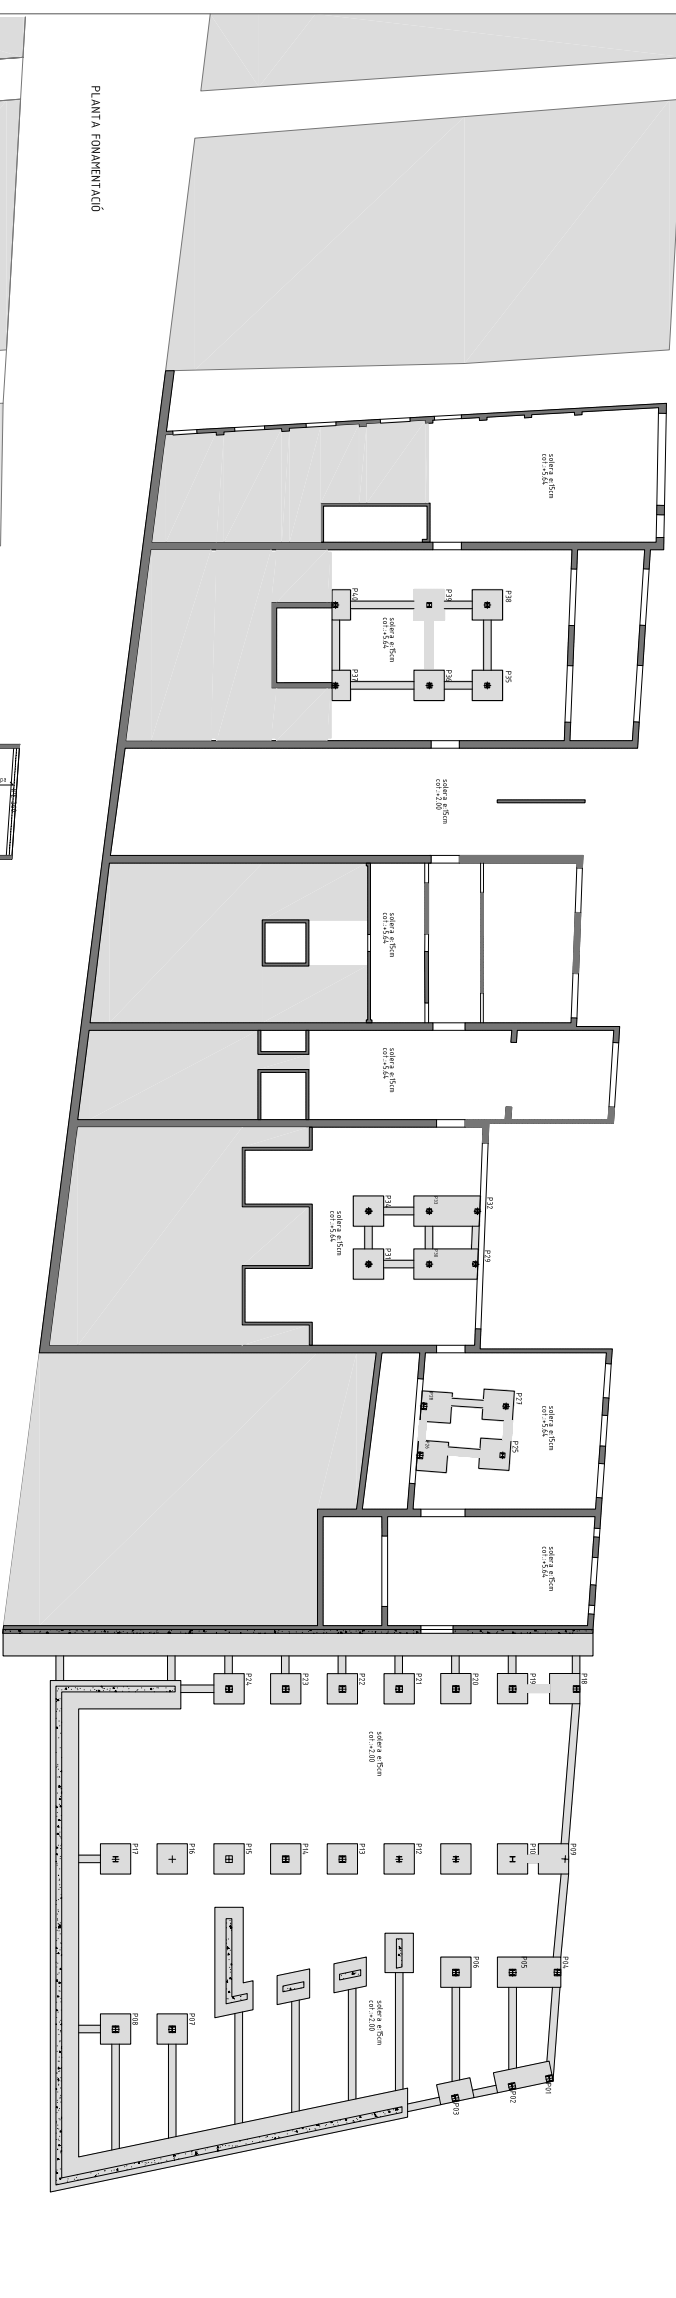

PLANTA FONAMENTACIÓ

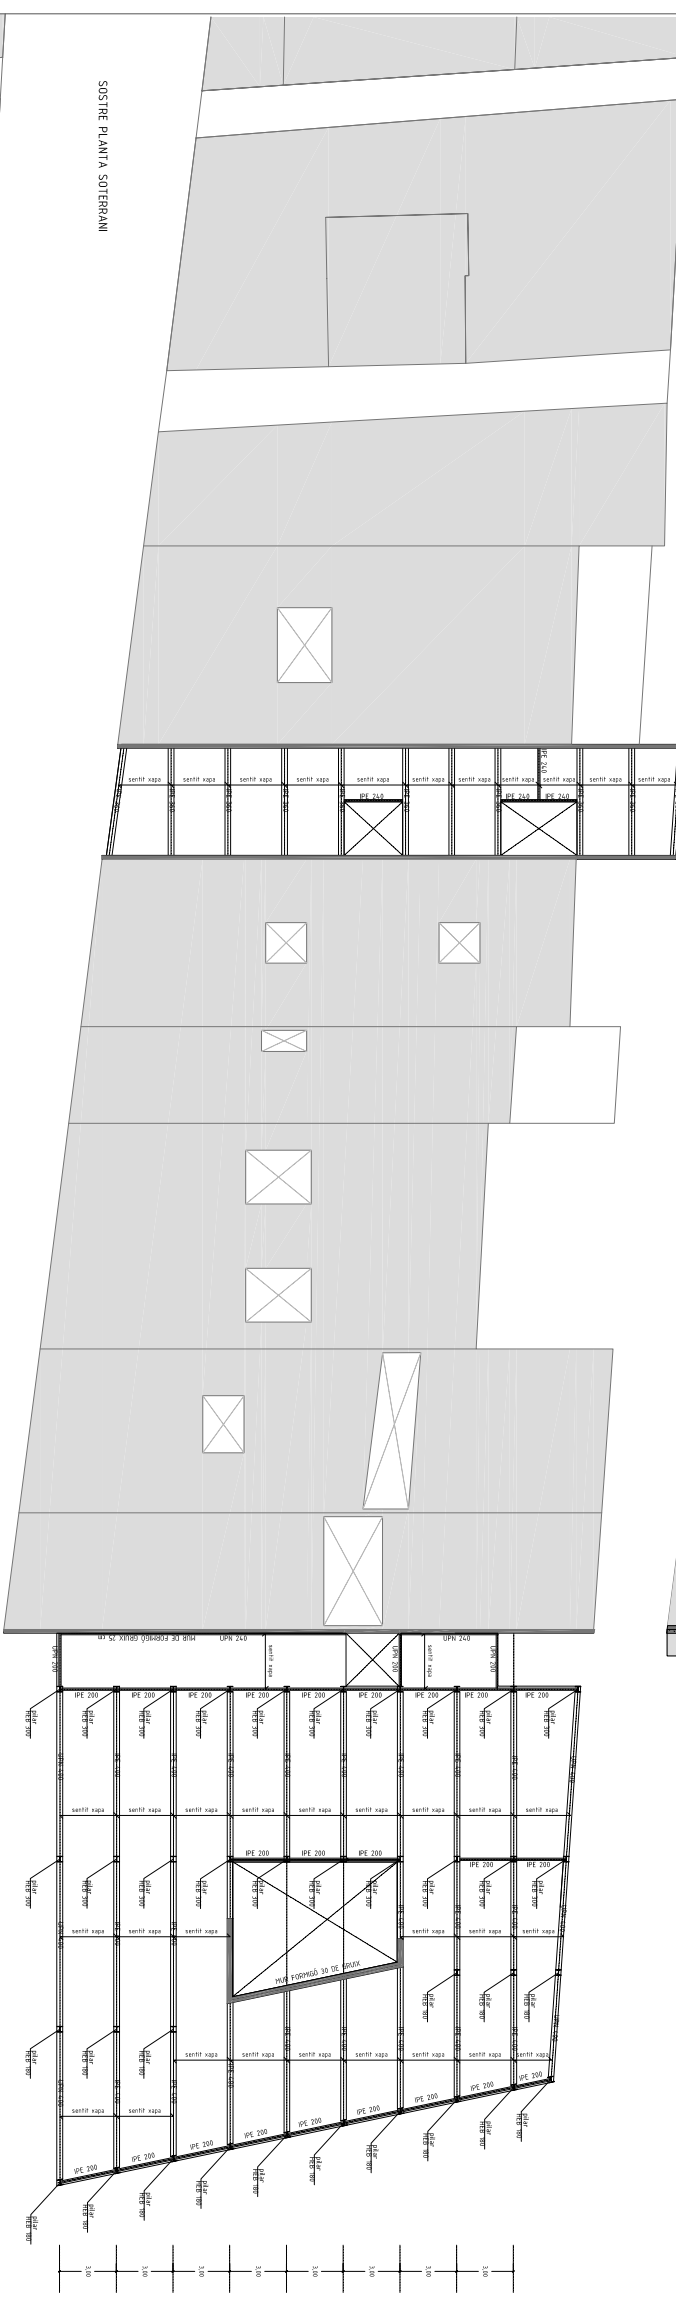

SOSTRE PLANTA SOTERRAN

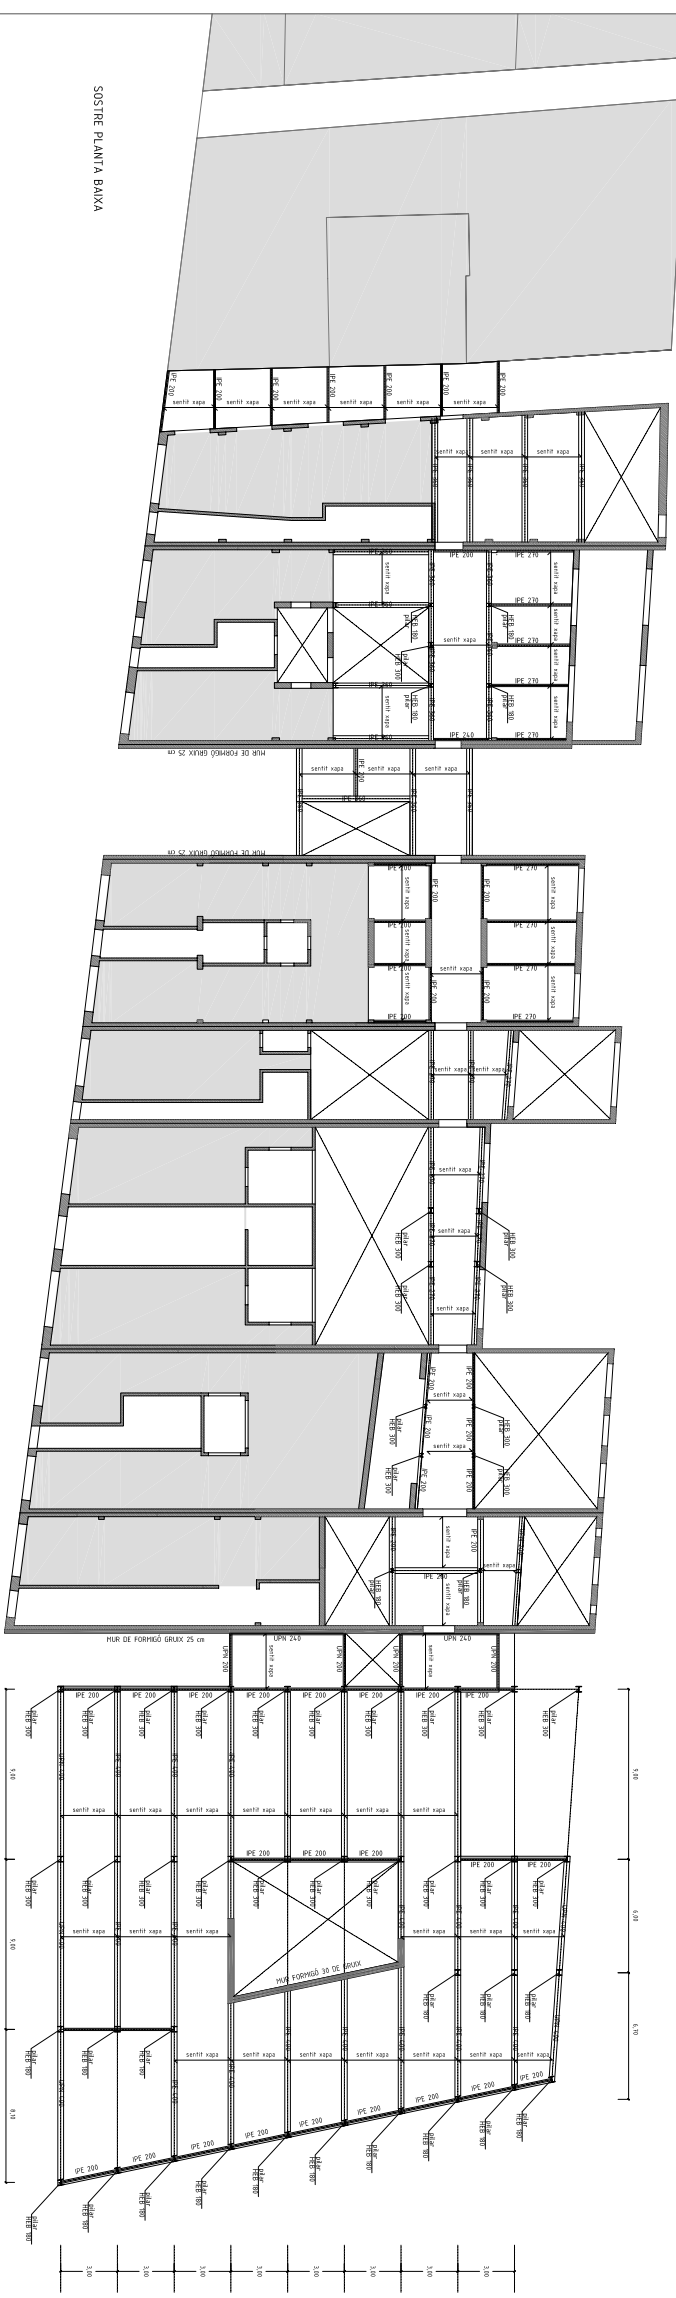

SOSTRE PLANTA BAIXA