
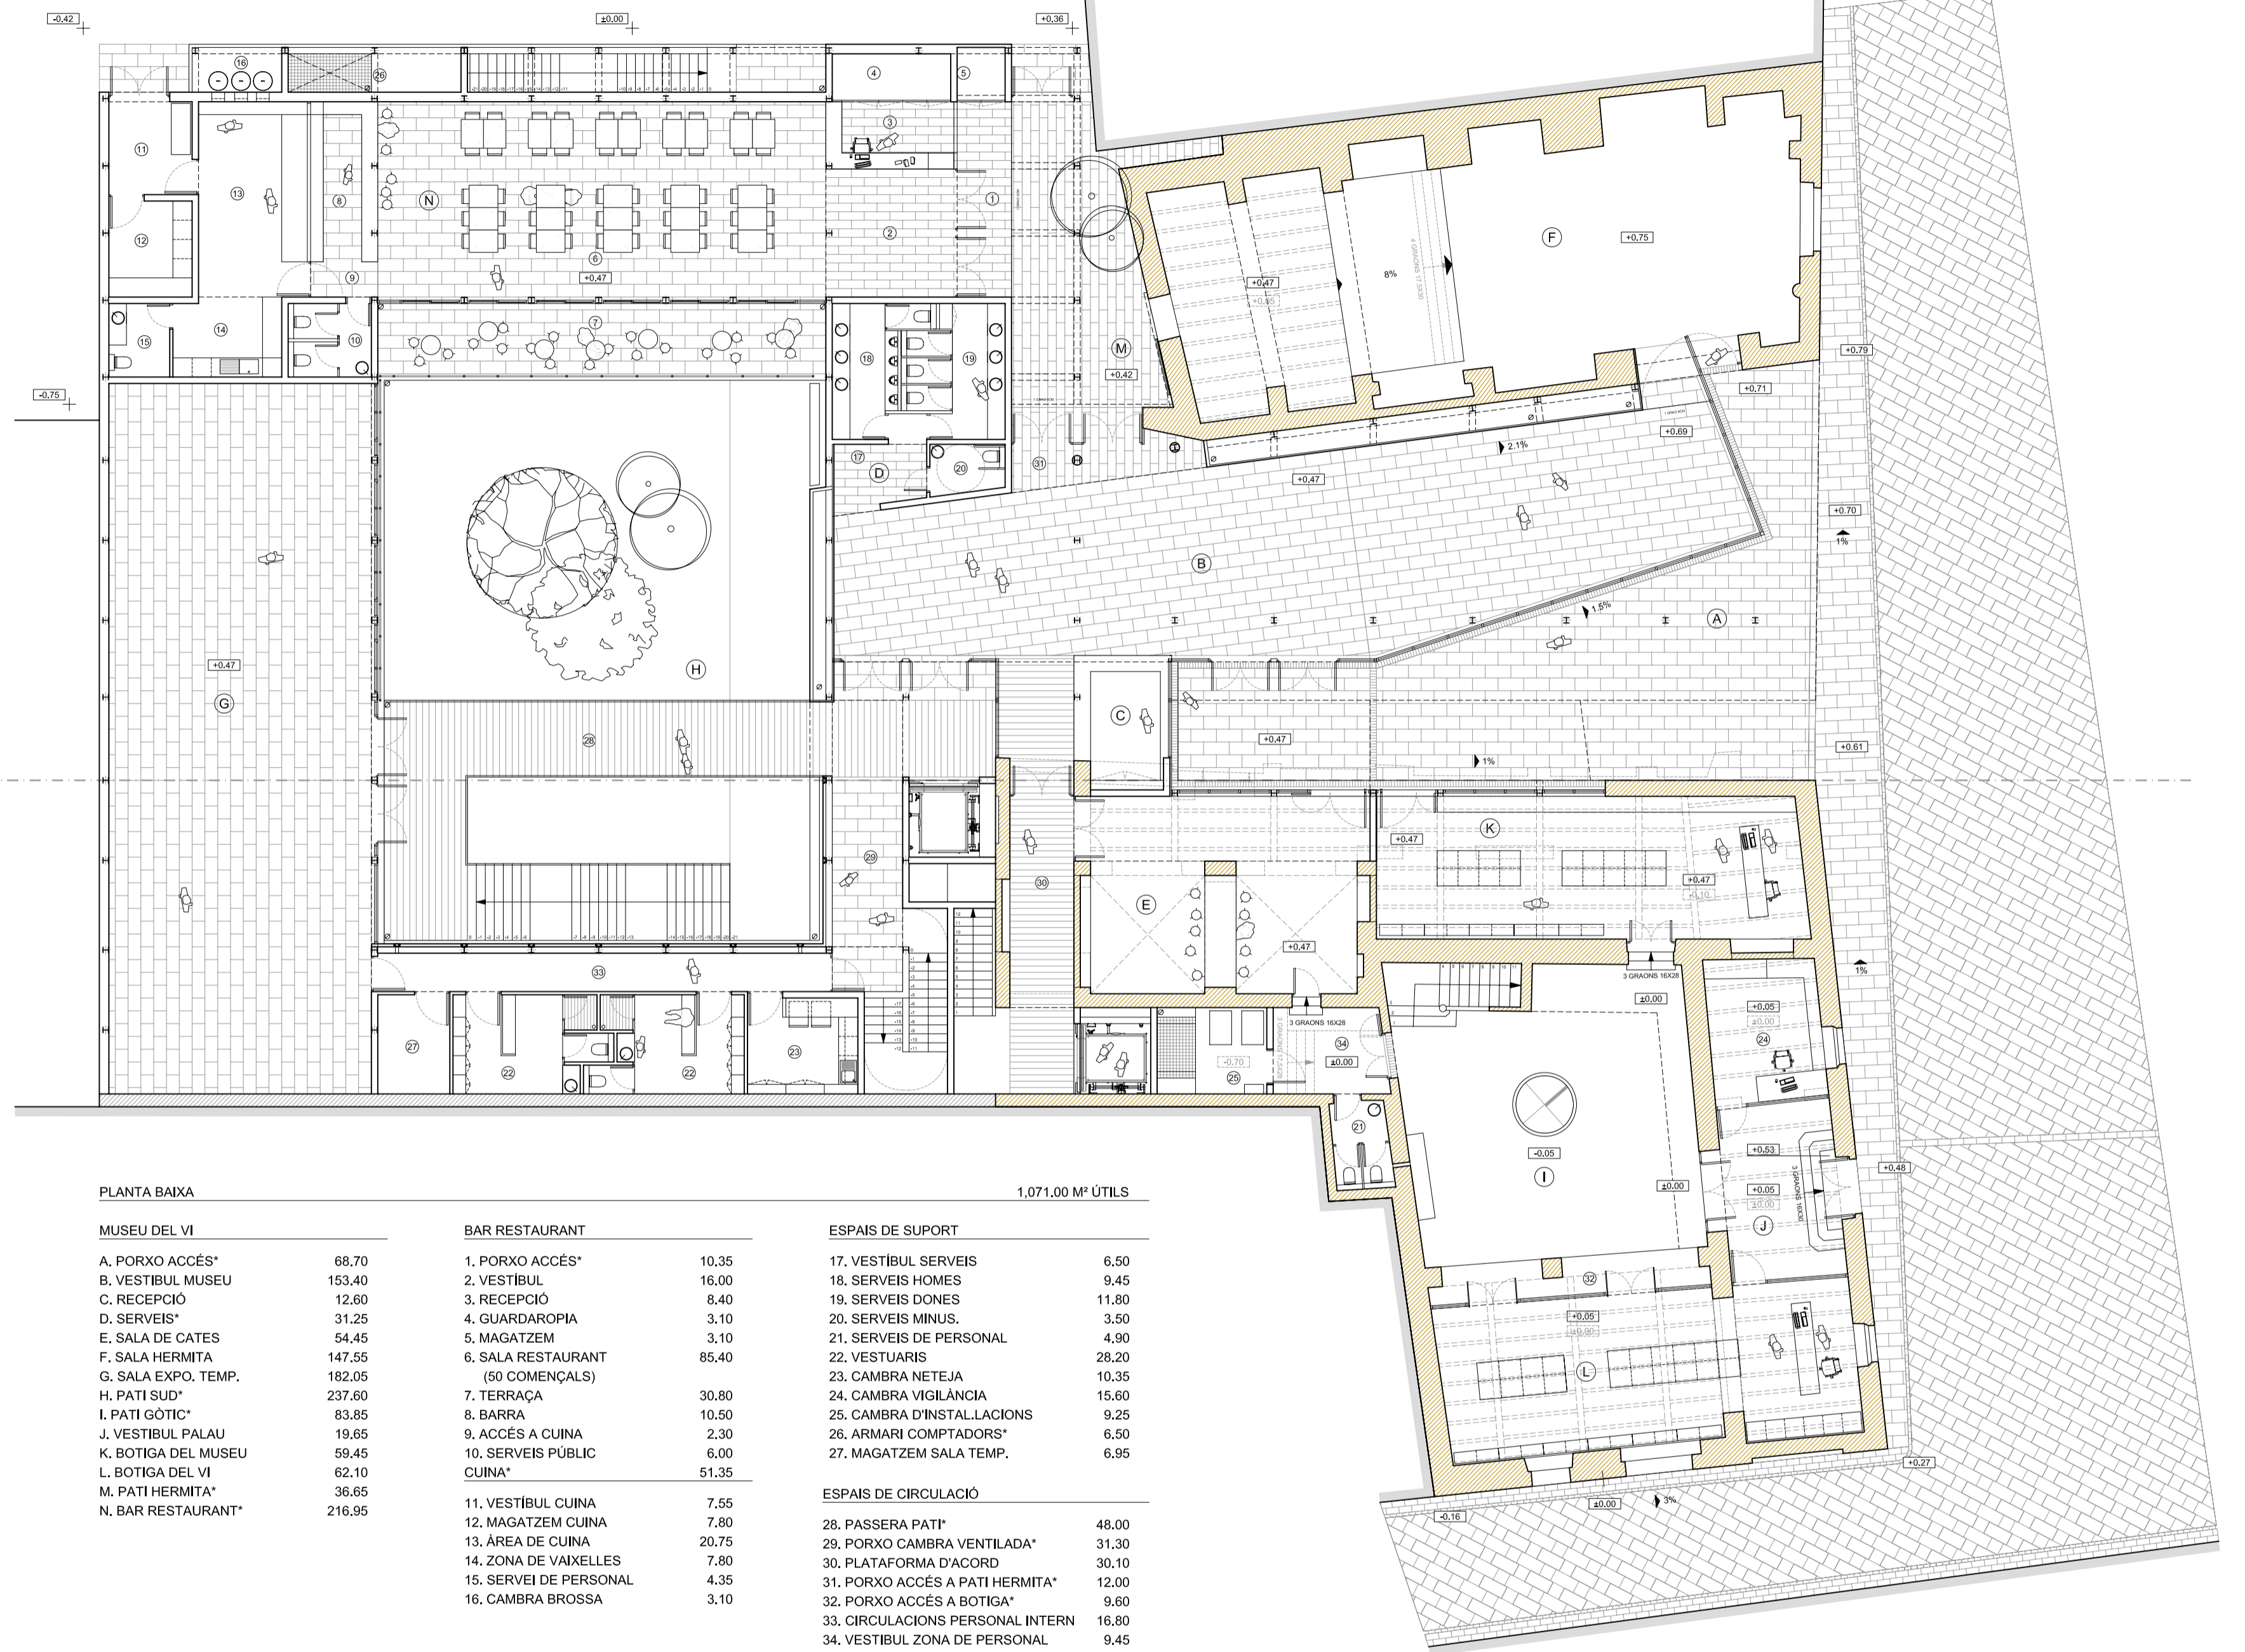


PLANTA SOTERRANI

519,50 M² ÚTILS

MUSEU DEL VI		ESPais DE SUPORT		ESPais DE CIRCULACIÓ	
A. SALA AUDITORI	141,00	5. CAMBRA CONTROL AUDITORI	5,60	15. PORXO D'ACCÉS PÚBLIC*	32,40
B. VESTIBUL AUDITORI	26,95	6. MAGATZEM AUDITORI	5,10	16. PORXO FAÇANA VENTILADA*	25,95
C. SERVEIS*	33,75	7. MAGATZEM VESTIBUL	3,80	17. PORXO DEPENDÈNCIES*	20,30
D. ADMINISTRACIÓ*	197,25	8. ARMARI NETAJA	0,80		
E. MAGATZEM GENERAL	105,30	9. SERVEI HOMES	11,35		
F. PATI SUD*	237,60	10. SERVEI DONES	12,45		
ADMINISTRACIÓ		11. SERVEI MINUS.	4,35		
1. SALA ADMINISTRACIÓ	138,60	12. VESTIBUL SERVEIS	5,60		
2. DESPAIG DIRECCIÓ	43,45	13. CAMBRA INSTAL·LACIONS*	27,90		
3. SERVEIS	4,95	14. CAMBRA INST. F.V.*	4,80		
4. MAGATZEM I ARXIU	10,25				

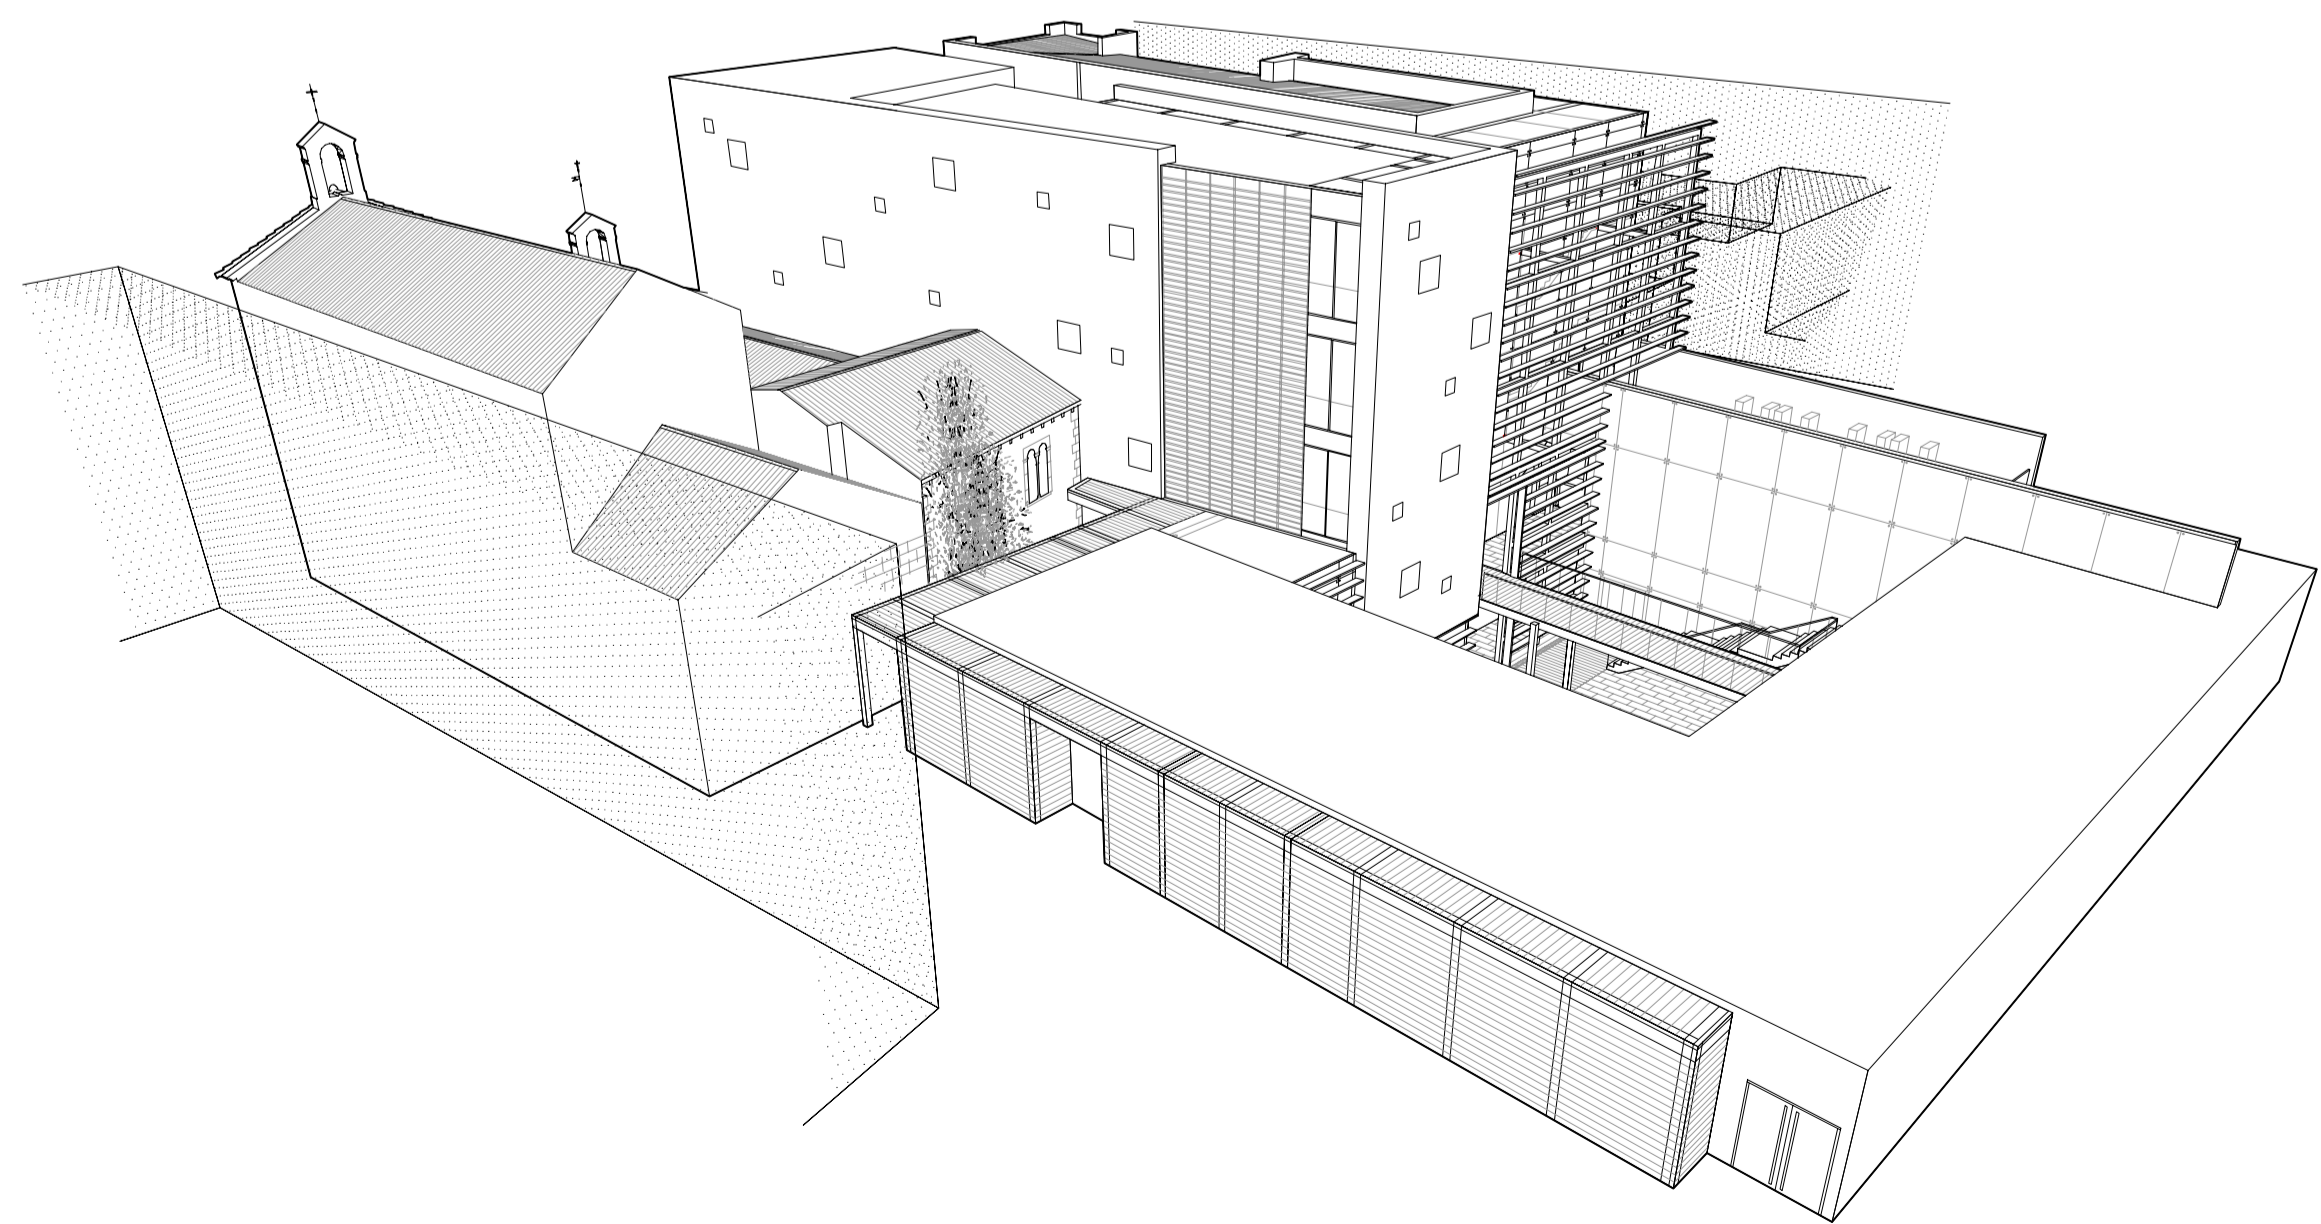

PLANTA BAIXA

1.071,00 M² ÚTILS

MUSEU DEL VI		BAR RESTAURANT		ESPais DE SUPORT	
A. PORXO ACCÉS*	68,70	1. PORXO ACCÉS*	10,35	17. VESTIBUL SERVEIS	6,50
B. VESTIBUL MUSEU	153,40	2. VESTIBUL	16,00	18. SERVEIS HOMES	9,45
C. RECEPCIÓ	12,60	3. RECEPCIÓ	8,40	19. SERVEIS DONES	11,80
D. SERVEIS*	31,25	4. GUARDAROPIA	3,10	20. SERVEIS MINUS.	3,50
E. SALA DE CATES	54,45	5. MAGATZEM	3,10	21. SERVEIS DE PERSONAL	4,90
F. SALA HERMITA	147,55	6. SALA RESTAURANT	85,40	22. VESTUARI	28,20
G. SALA EXPO. TEMP. (50 COMENÇALS)	182,05	7. TERRAÇA	30,80	23. CAMBRA NETAJA	10,35
H. PATI SUD*	237,60	8. BARRA	10,50	24. CAMBRA VIGILANCIA	15,60
I. PATI GÒTIC*	83,85	9. ACCÉS A CUINA	2,30	25. CAMBRA D'INSTAL·LACIONS	9,25
J. VESTIBUL PALAU	19,65	10. SERVEIS PÚBLIC CUINA*	6,00	26. ARMARI COMPTADORS*	6,50
K. BOTIGA DEL MUSEU	59,45		51,35	27. MAGATZEM SALA TEMP.	6,95
L. BOTIGA DEL VI	62,10	11. VESTIBUL CUINA	7,55	ESPais DE CIRCULACIÓ	
M. PATI HERMITA*	36,65	12. MAGATZEM CUINA	7,80	28. PASSERA PATI*	48,00
N. BAR RESTAURANT*	216,95	13. ÀREA DE CUINA	20,75	29. PORXO CAMBRA VENTILADA*	31,30
		14. ZONA DE VAIXELLES	7,80	30. PLATAFORMA D'ACORD	30,10
		15. SERVEI DE PERSONAL	4,35	31. PORXO ACCÉS A PATI HERMITA*	12,00
		16. CAMBRA BROSSA	3,10	32. PORXO ACCÉS A BOTIGA*	9,60
				33. CIRCULACIONS PERSONAL INTERN	16,80
				34. VESTIBUL ZONA DE PERSONAL	9,45

