


F. SECCIO LONGITUDINAL 1:200 F-F

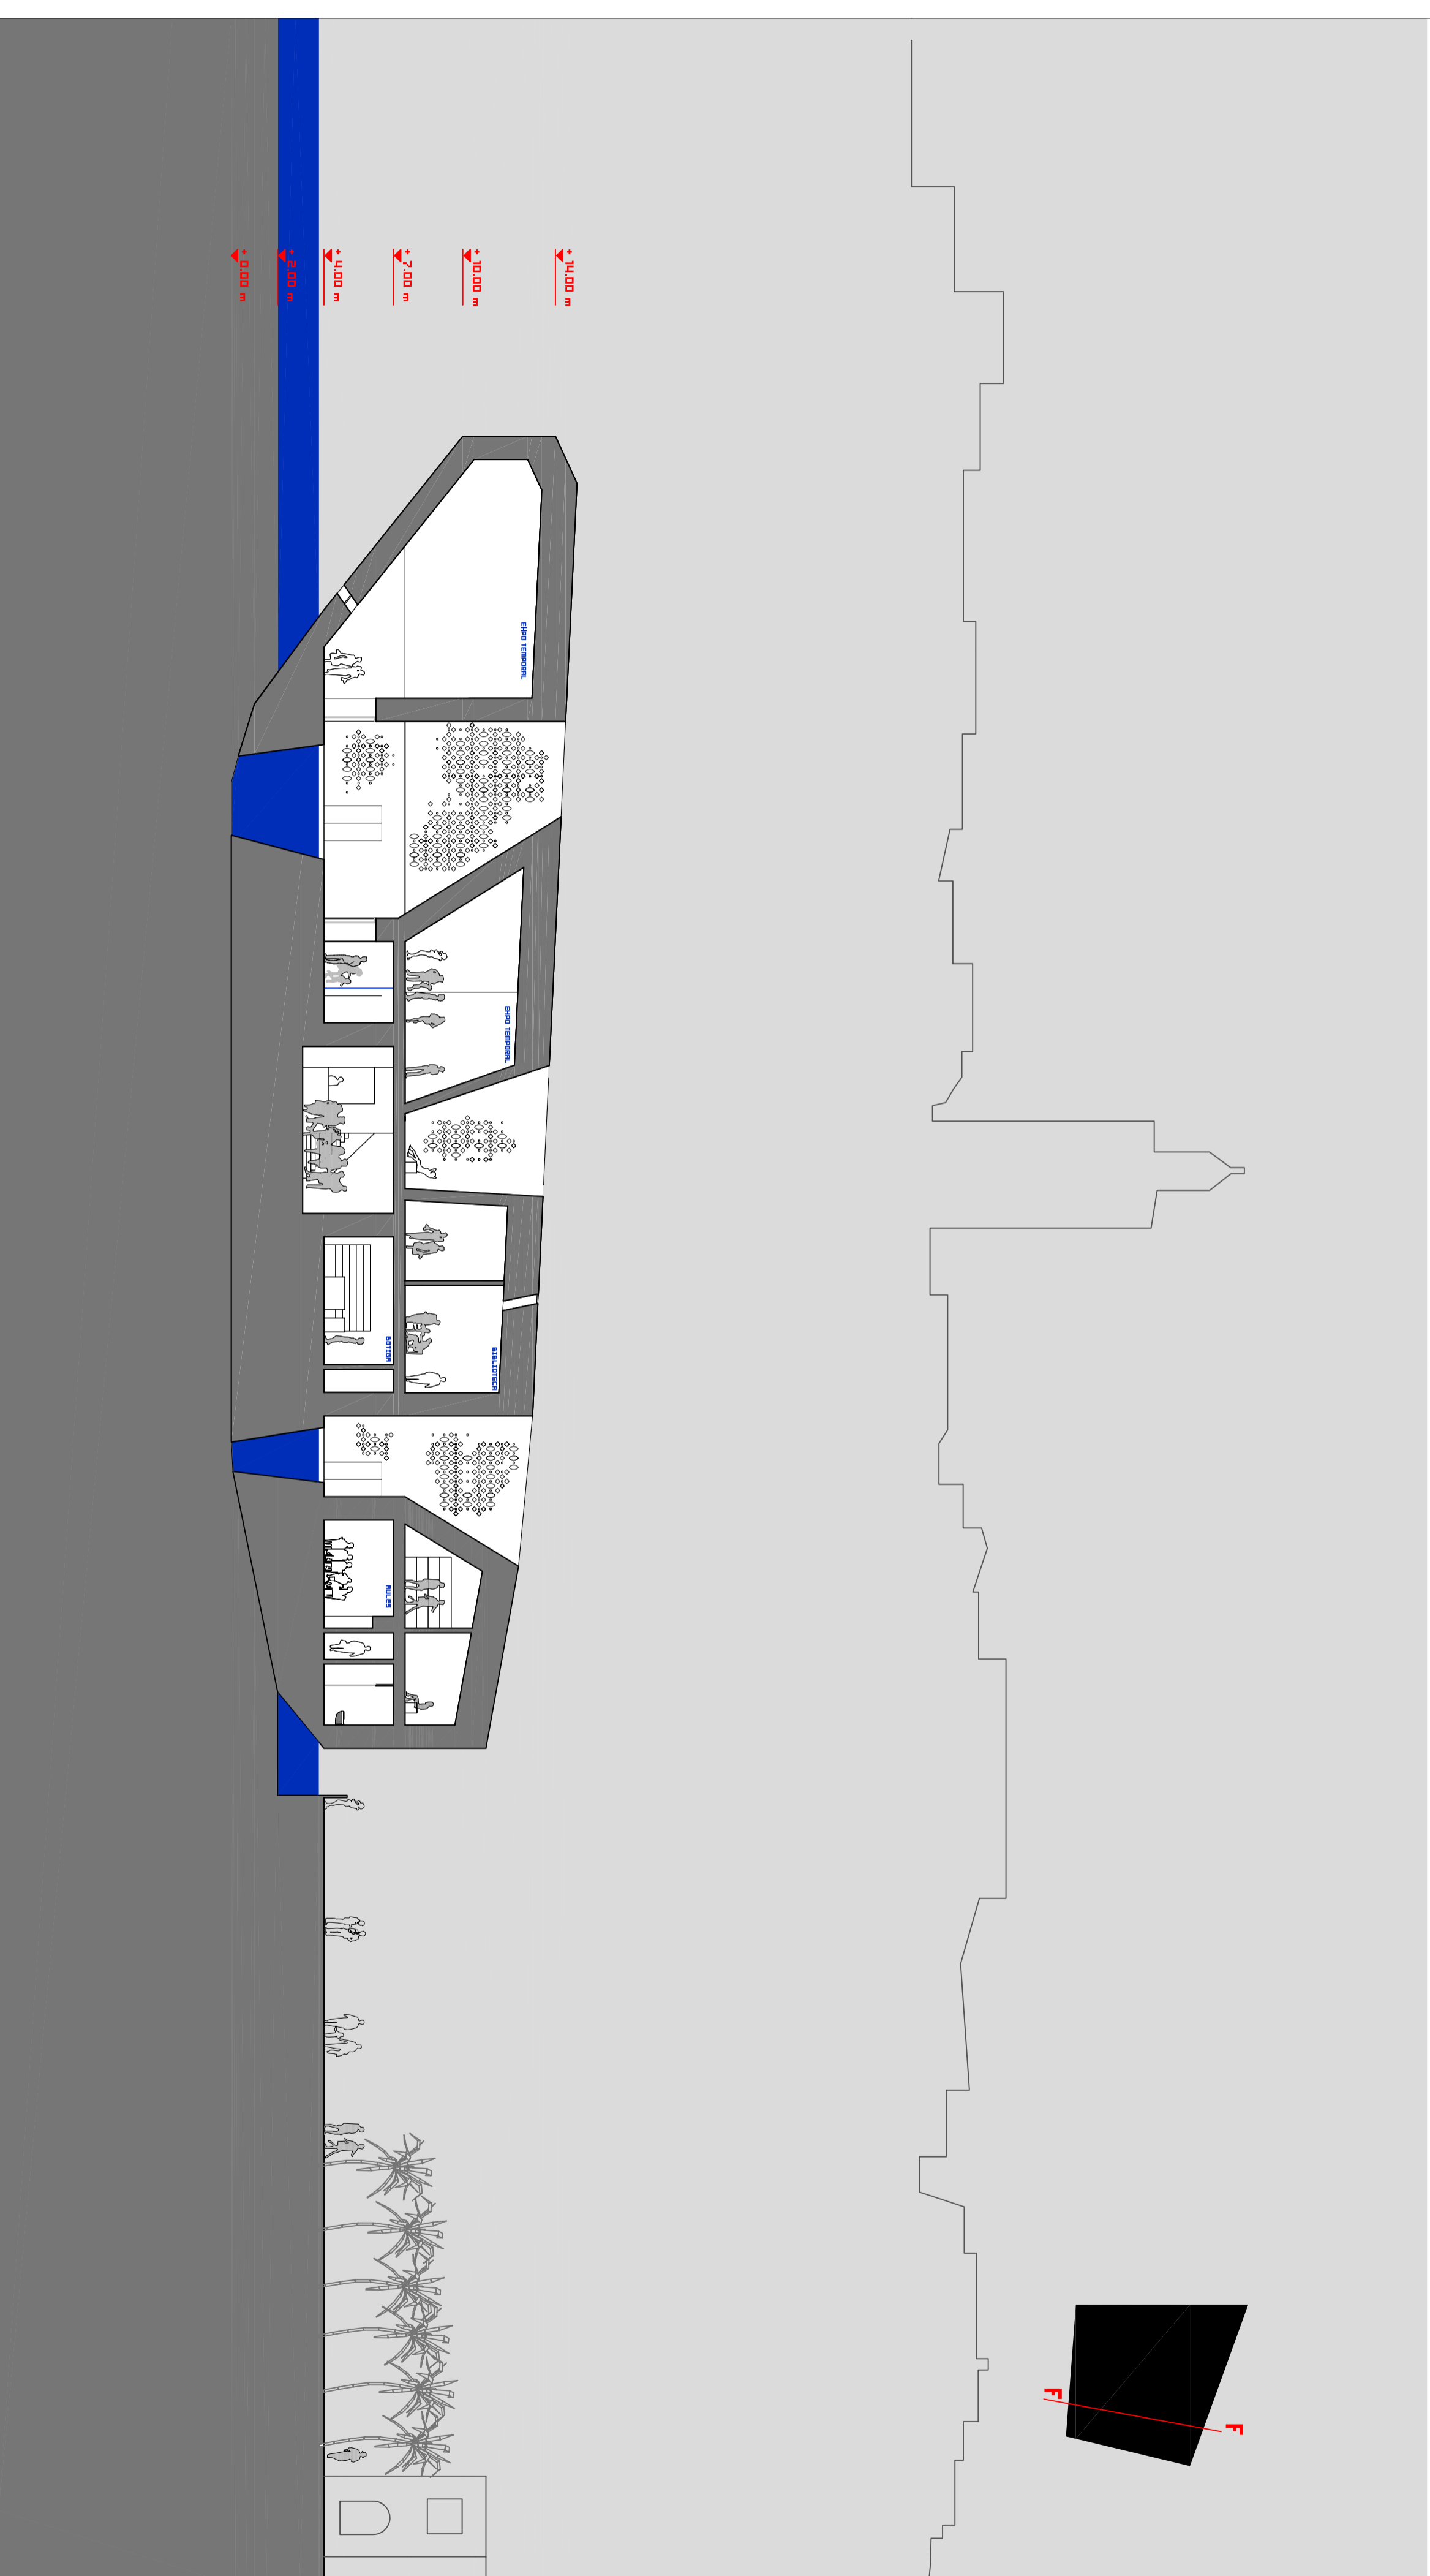

SECCIONES LONGITUDINALES 1:200

CENTRO LIMNOLOGICO : RECUPERACION DEL RIO DON PASTOS E SALA < MATHOC >