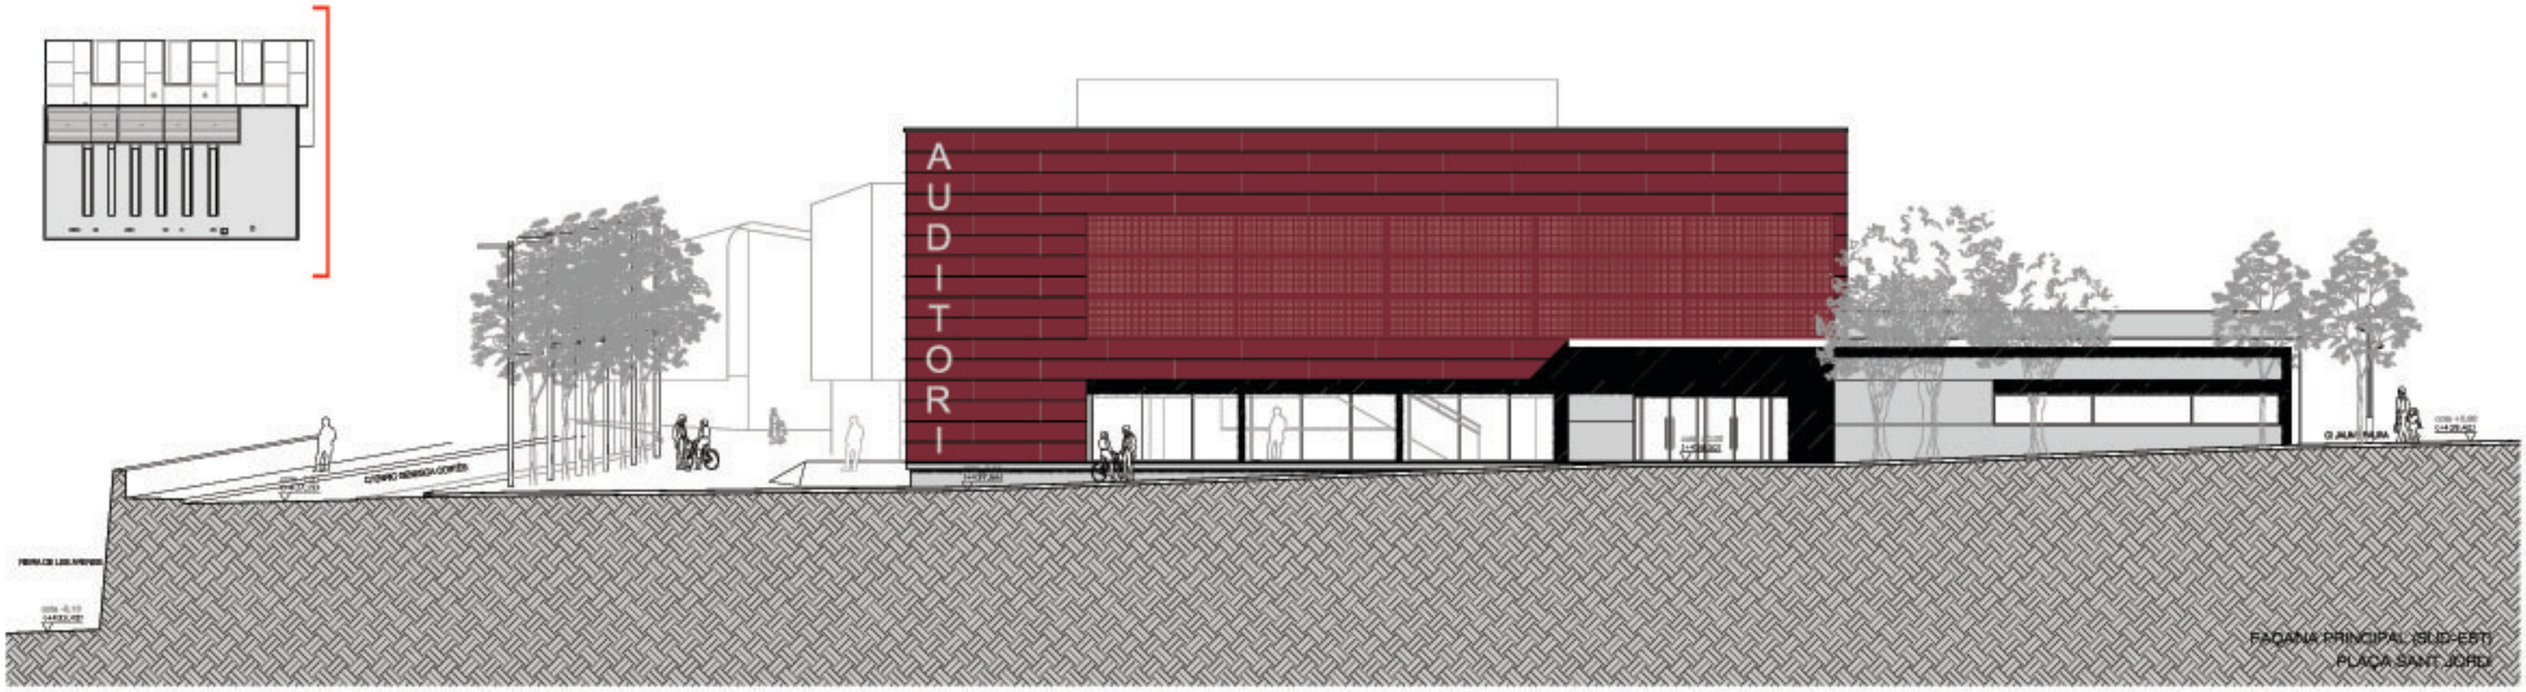
AUDITORI
FAÇANA PRINCIPAL (SUD-EST)
PLAÇA SANT JORDI

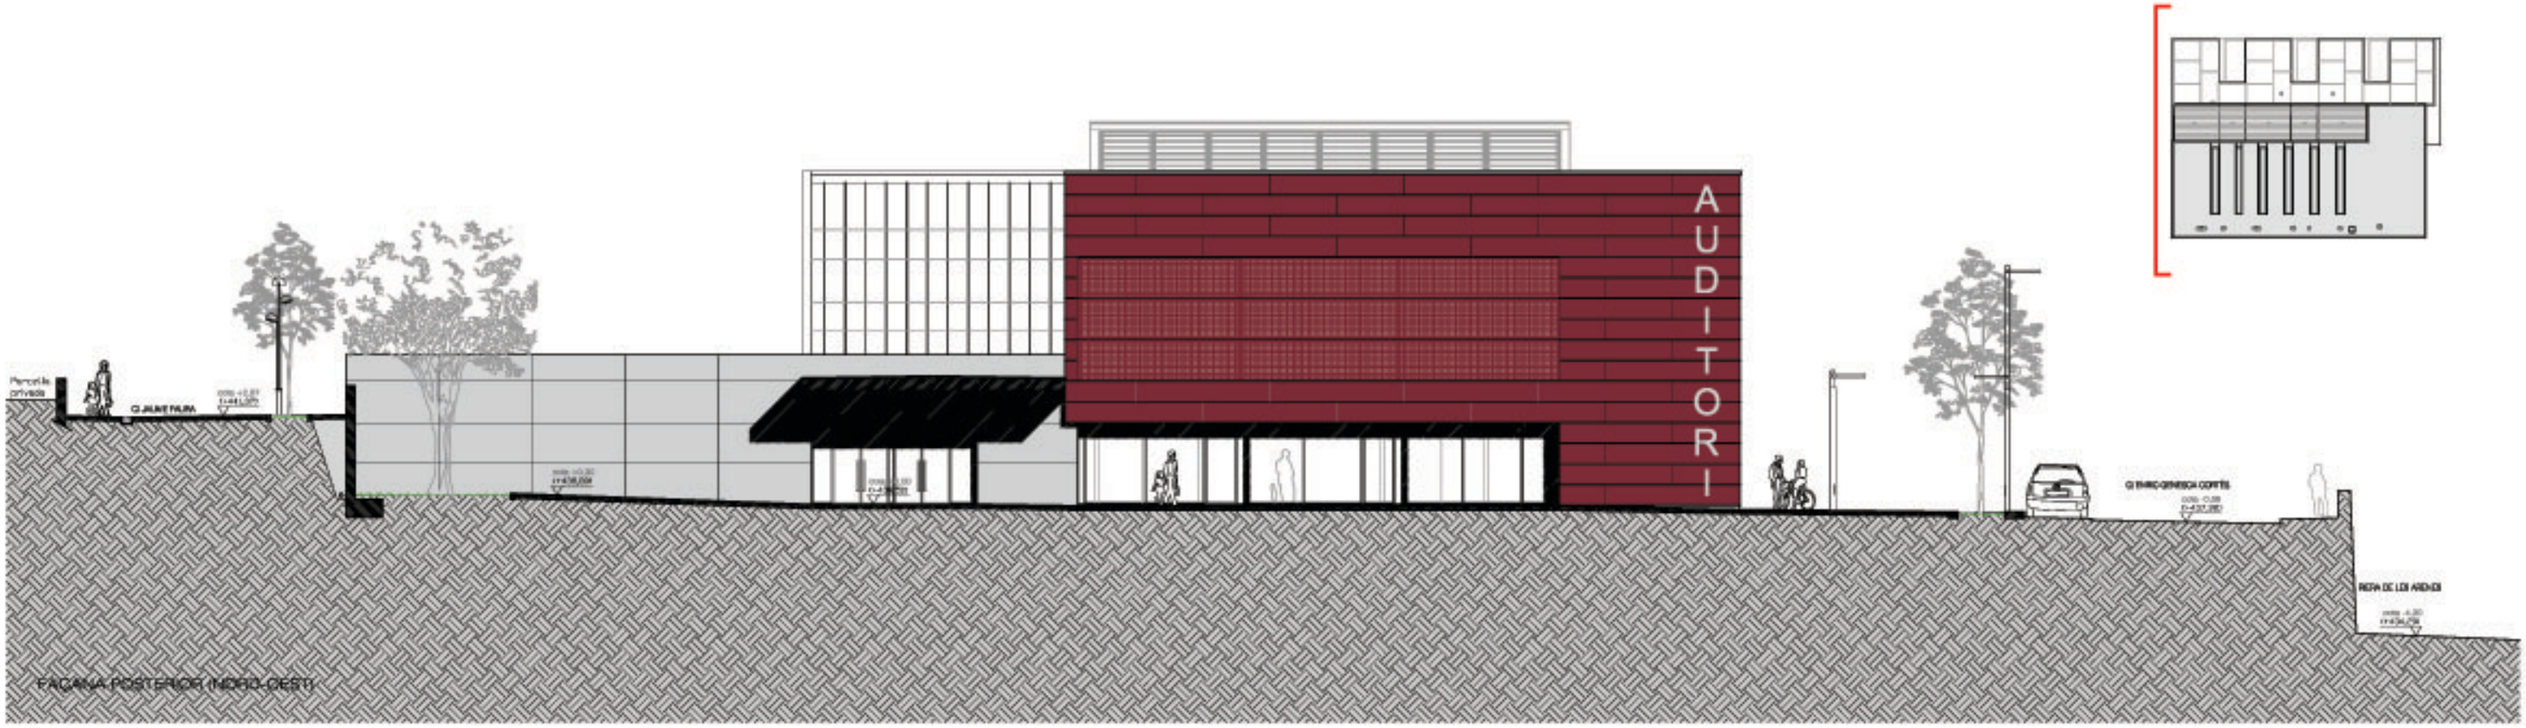
AUDITORI
FAÇANA POSTERIOR (NORD-OEST)