



ZONA 1 museo	L1	L2	L3	L4	L7
ZONA 2 sala de conferencias	L5	L6			
ZONA 3 oficina de mantenimiento	L7	L6			
ZONA 4 acceso	L4				

1	CUARTO DE ELECTRICIDAD
2	CONFERENCIAS Y VESTIBULO
3	OFICINA DE MANTENIMIENTO

1	CUARTO DE ELECTRICIDAD
2	CONFERENCIAS Y VESTIBULO
3	OFICINA DE MANTENIMIENTO

MODELOS









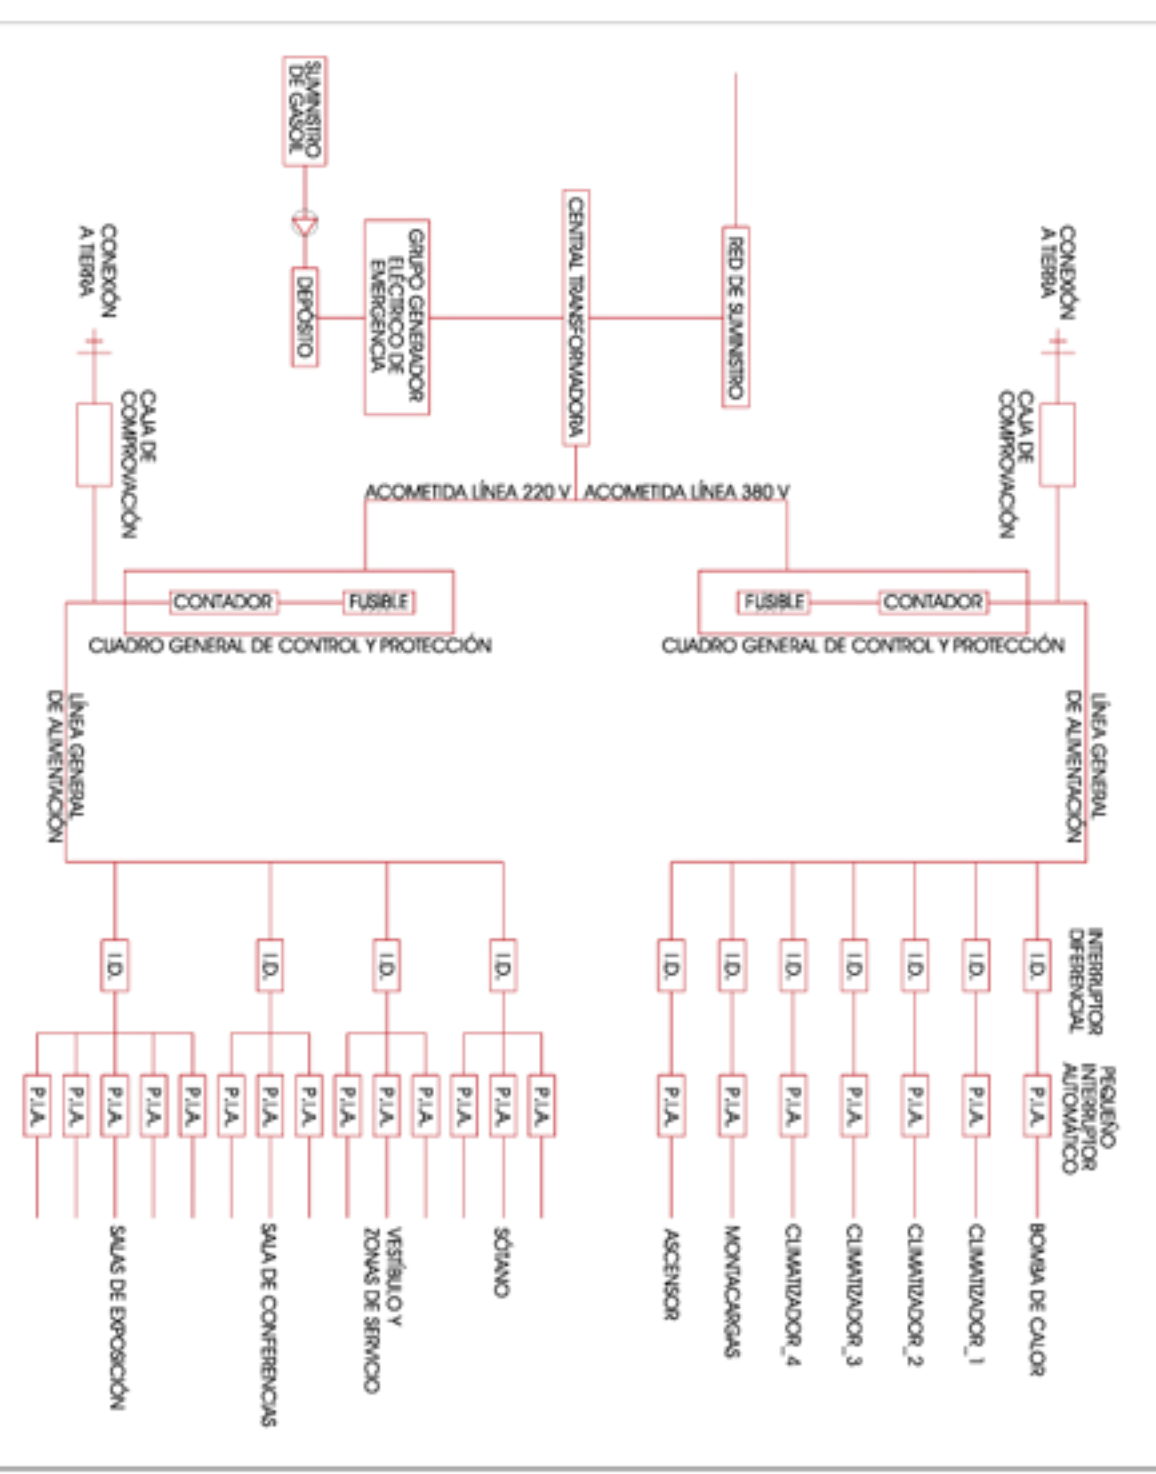

CUADRO ELECTRICO SINOPTICO