


SECCIO L2

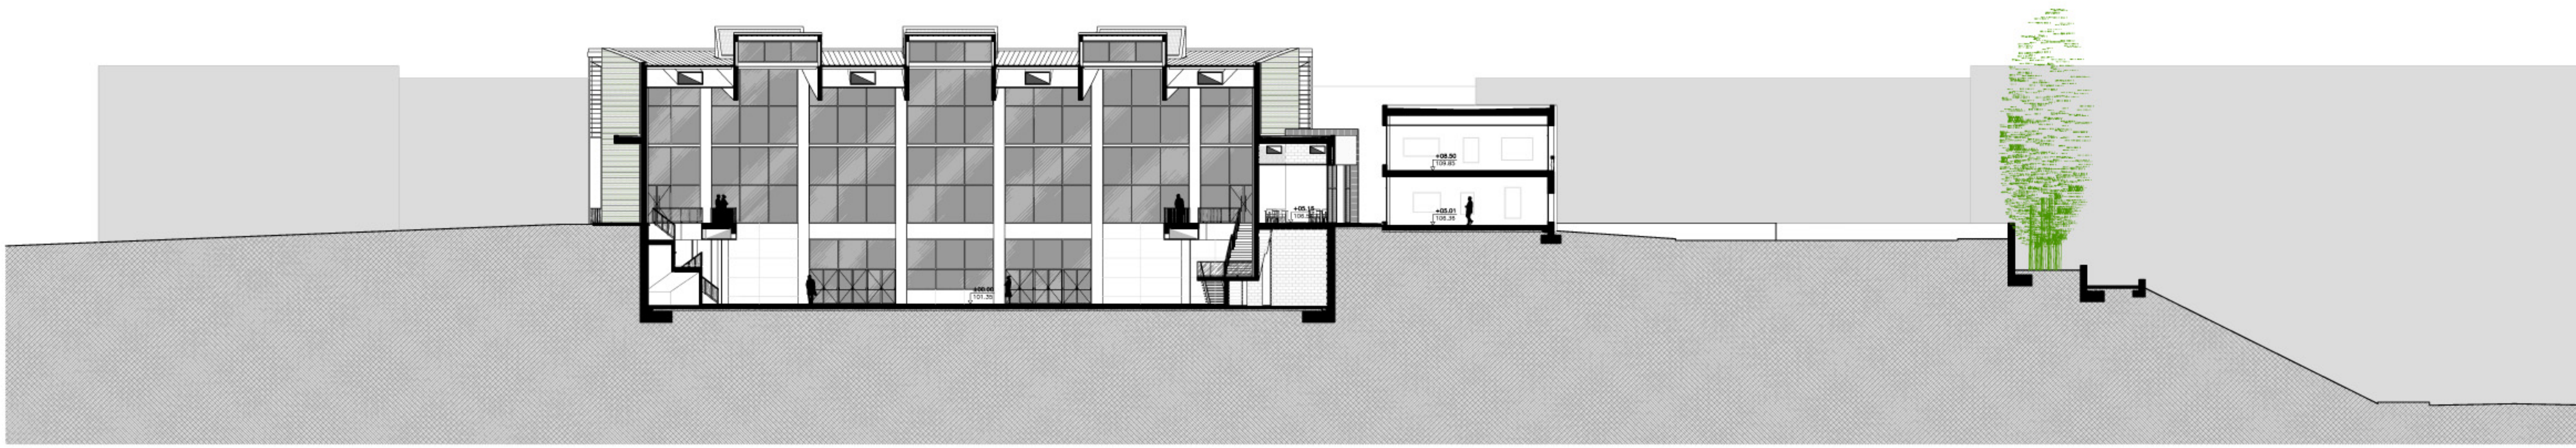

SECCIO T2

