
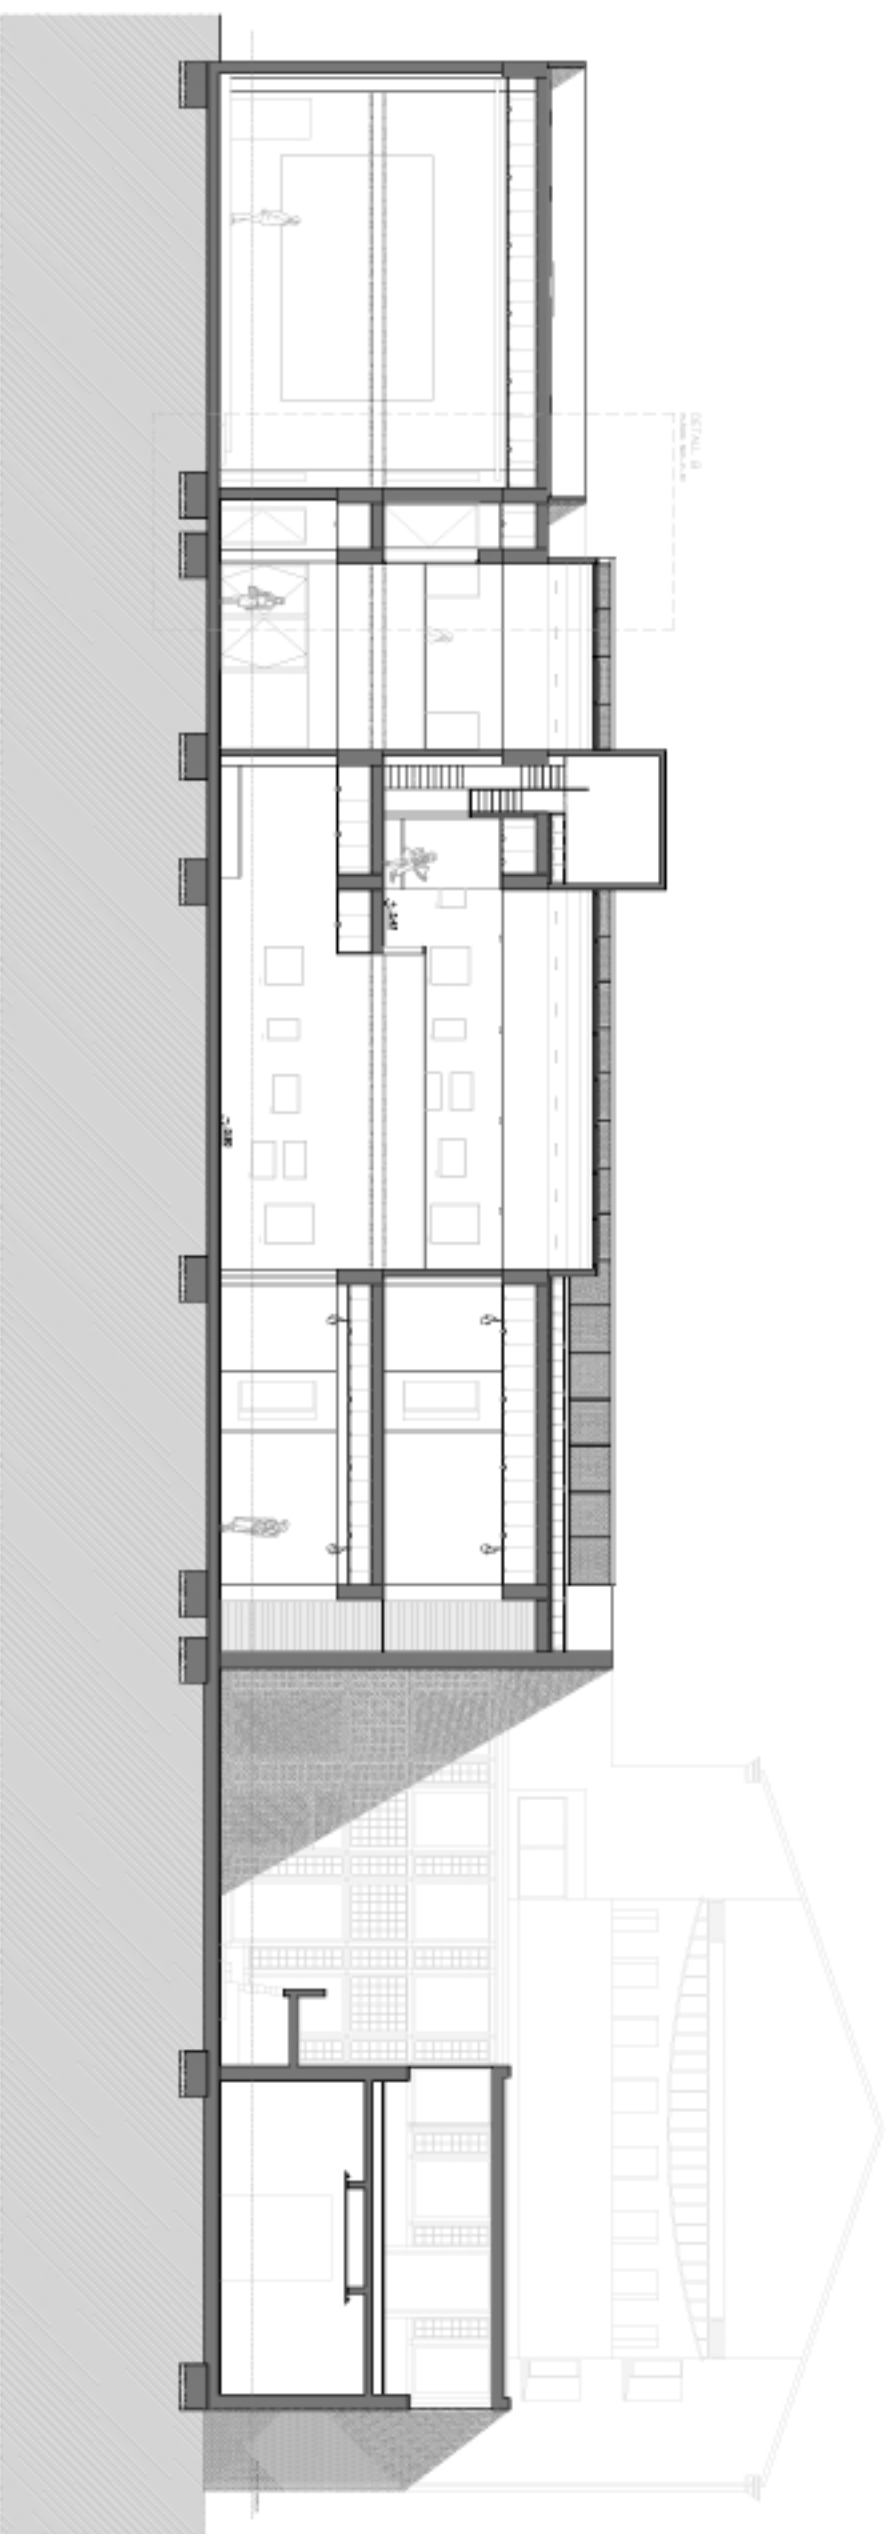


SECCIÓ c-c''

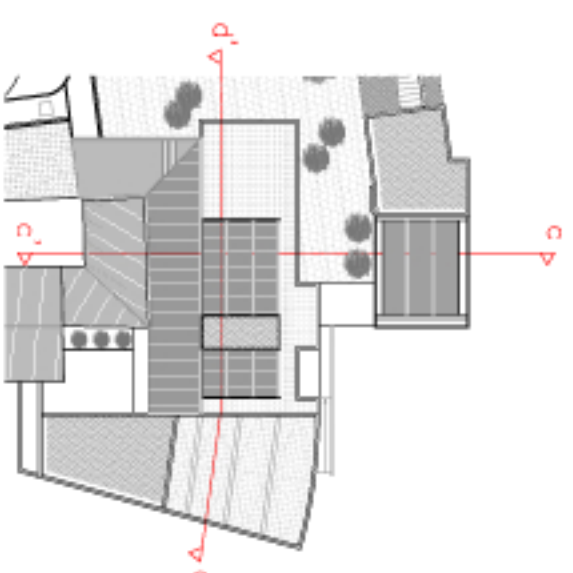

SECCIÓ d-d''