



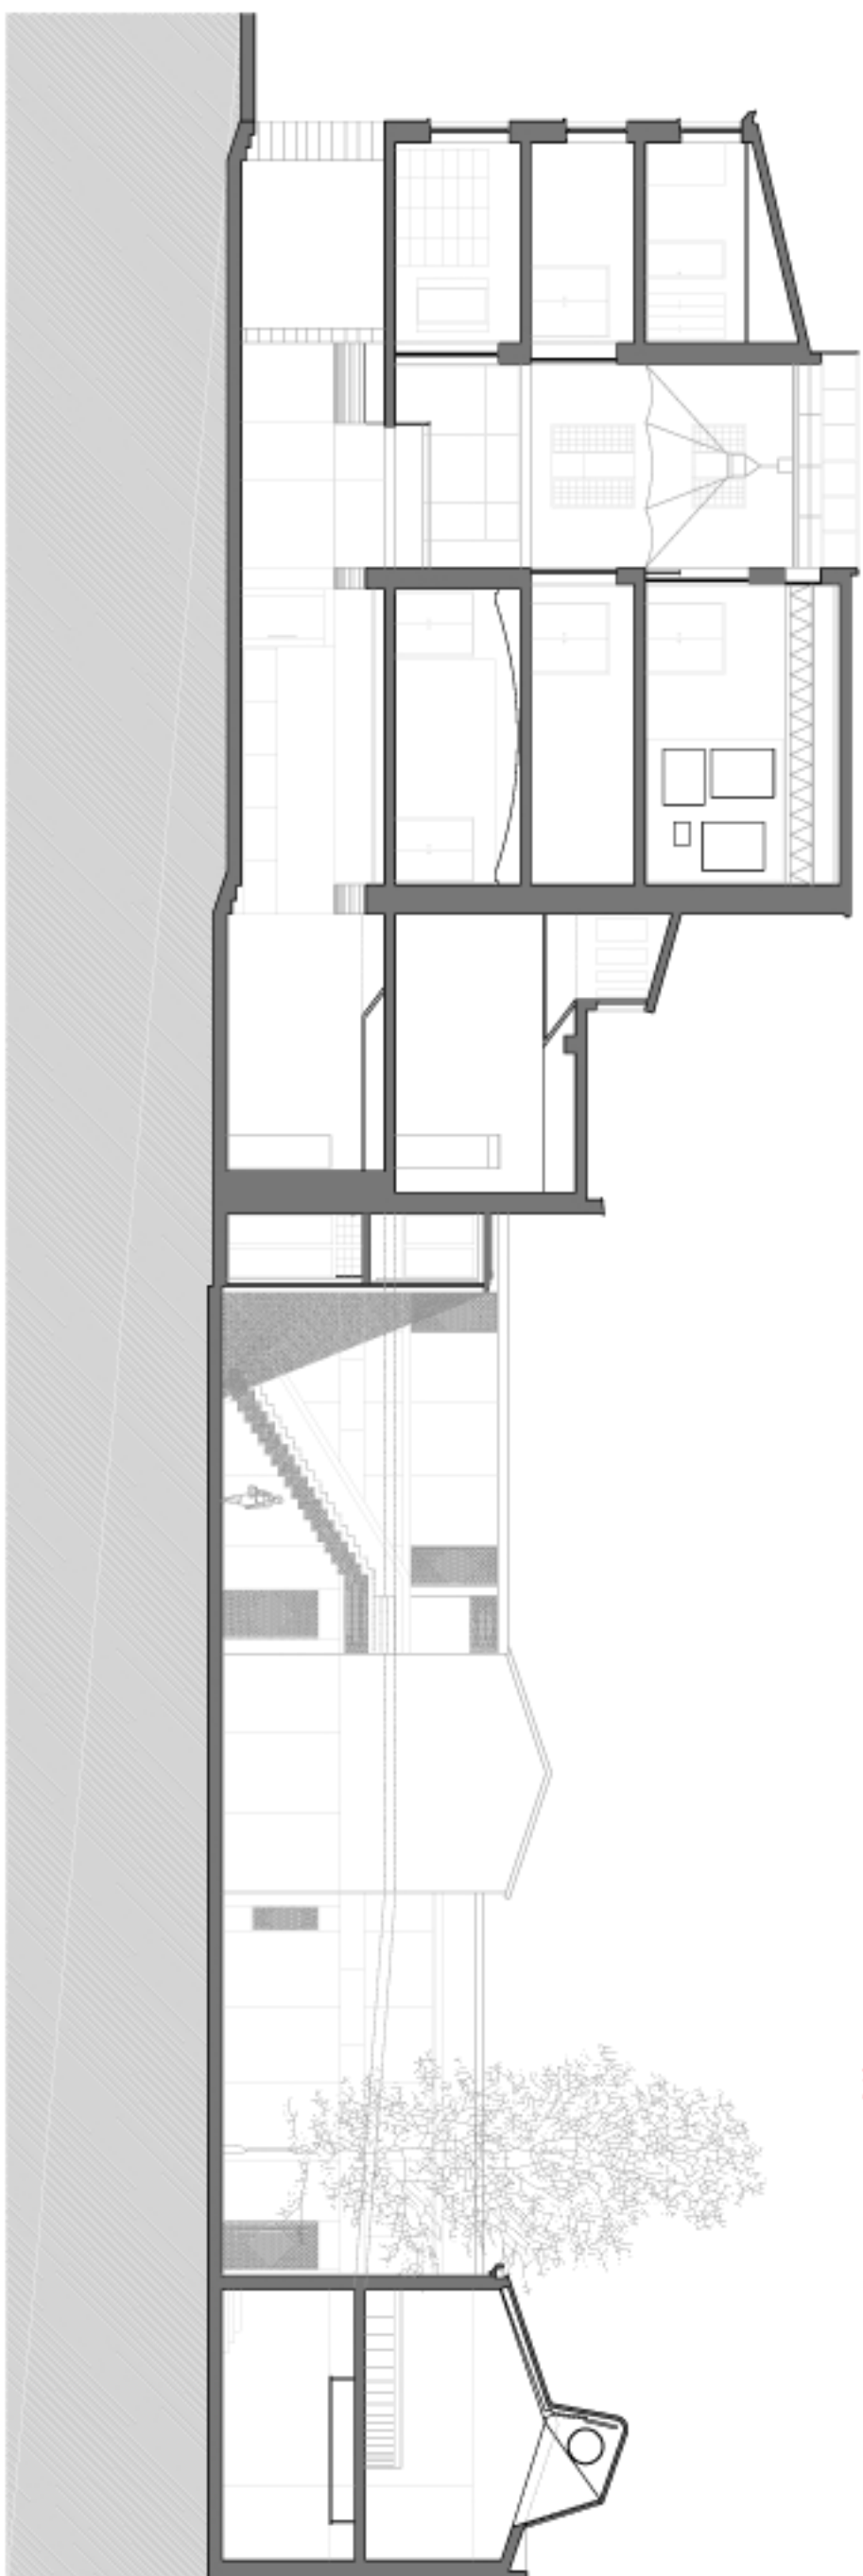

SECCIO 9-g'

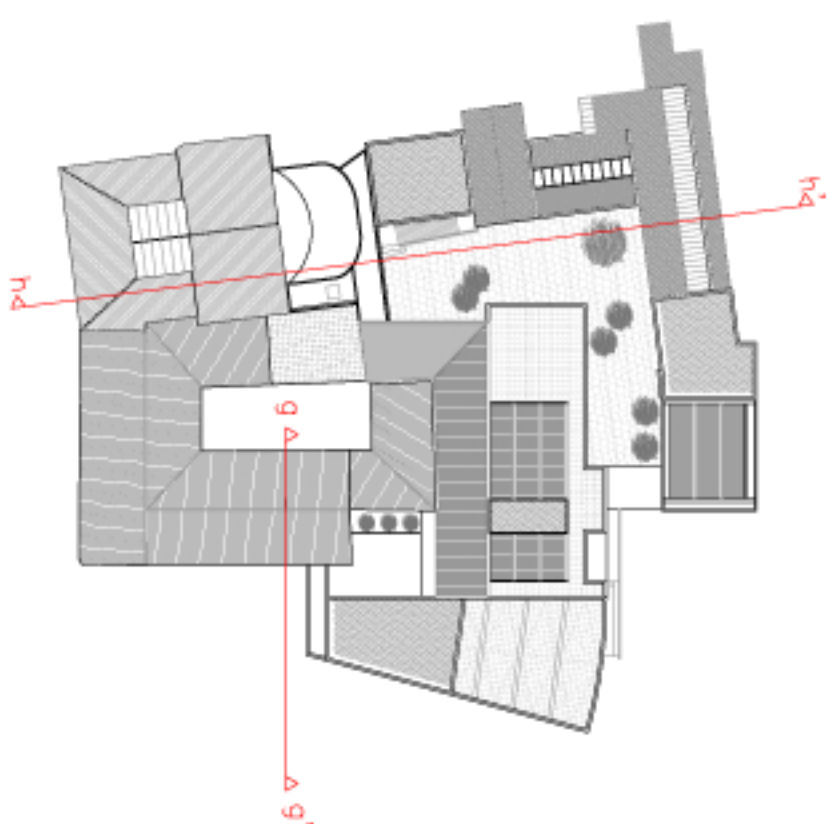

SECCIO h-h'