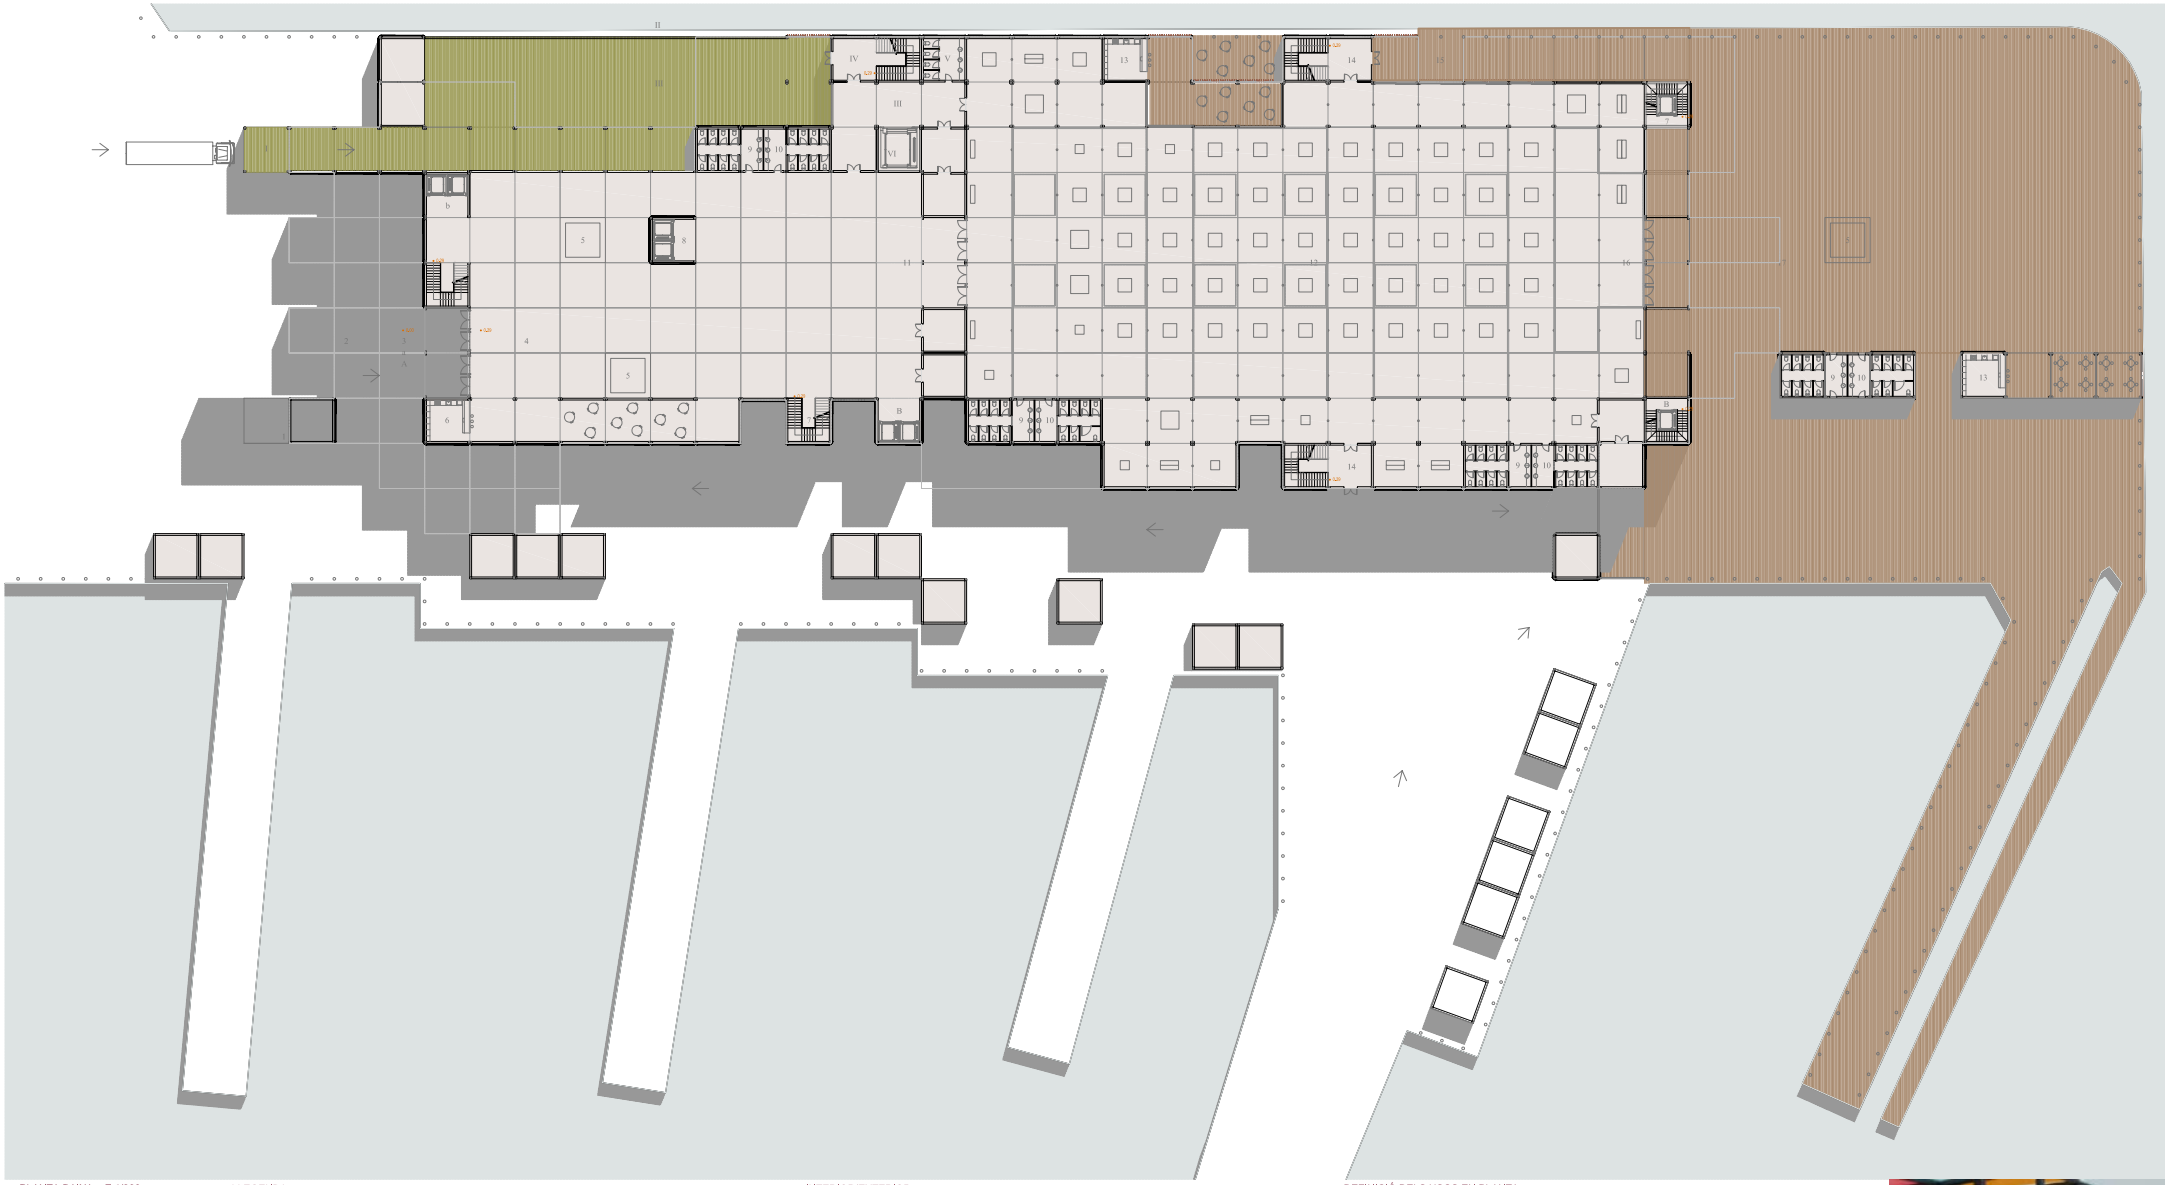

PLANTA BAIXA E:1/300

QUADRE DE SUPERFÍCIES		
PLANTA BAIXA		
N.	DEPENDÈNCIA	Sup.m2.
1	HALL	1.225
2	RECEPCIÓ	75
3	BAR HALL	175
4	W.C HALL	75
5	MAGATZEM	1.025
6	W.C MAGATZEM	25
7	SALA	3.025
8	BAR SALA	175
9	W.C SALA	150
10	ESPAI EXTERIOR	3.350
11	BAR EXTERIOR	100
12	W.C EXTERIOR	75
13	COMUNICACIÓ VERT.	375
TOTAL SUP. UTIL:		9.850

LLEGENDA

Públic
1 Punt d'informació-venda d'entrades
2 Espai exterior protegit
3 Entrada principal a l'edifici
4 Hall
5 Recepció
6 Cafeteria
7 Comunicació vertical-escales
8 Comunicació vertical-ascensors
9 W.C femení
10 W.C masculí
11 Entrada a la Sala
12 Sala
13 Cafeteria exterior
14 Sortida d'emergència
15 Terrassa
16 Sortida-entrada espai exterior
17 Espai exterior
18 Restaurant

Magatzem
I Accés peatonal/rodat al magatzem
II Accés marítim
III Espai exterior
IV Comunicació vertical-escales
V W.C
VI Comunicació vertical-Montacàrregues
VII Magatzem
VIII Sala de màquines

Mitjans de comunicació
A Entrada principal a l'edifici
B Comunicació vertical
C W.C femení
D W.C masculí
E Sales

Administració i direcció
a Entrada principal a l'edifici
b Comunicació vertical
c W.C femení
d W.C masculí
e Oficines
f W.C

F Sales de lloguer:
-Sales de reunions
-Sales de materials
-Sales d'assaigs
-Vestidors masculins
-Vestidors femenins
-Sales de descans
G Espai per celebracions

INTERIOR/EXTERIOR

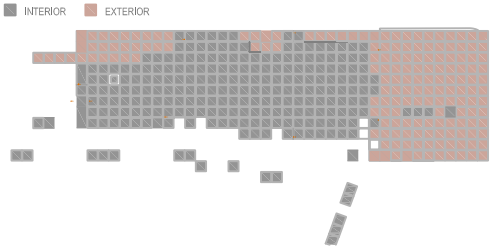
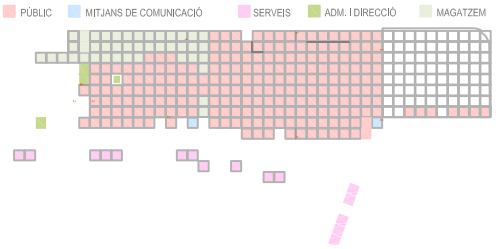
DEFINICIÓ DELS USOS EN PLANTA