0 1 5 10 20 50

N

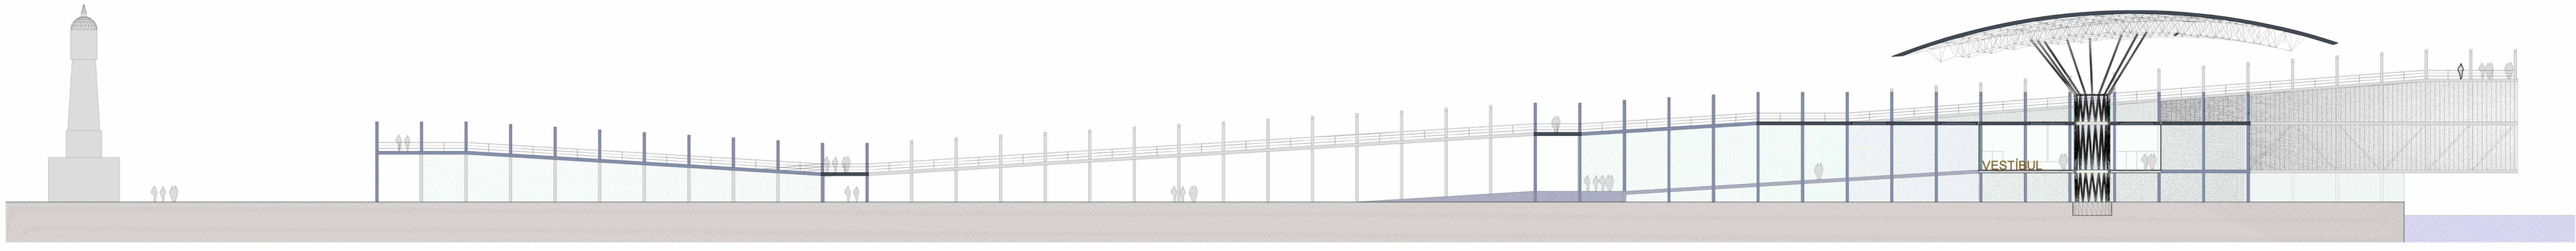

SECCIÓ 4

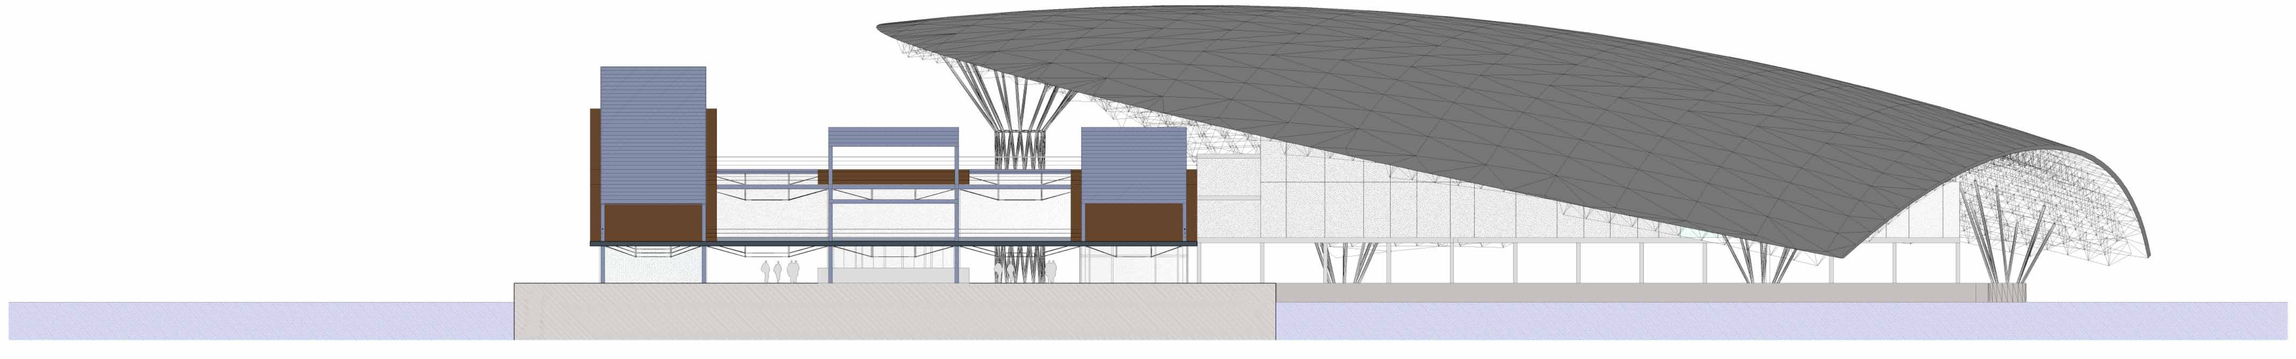

SECCIÓ 5

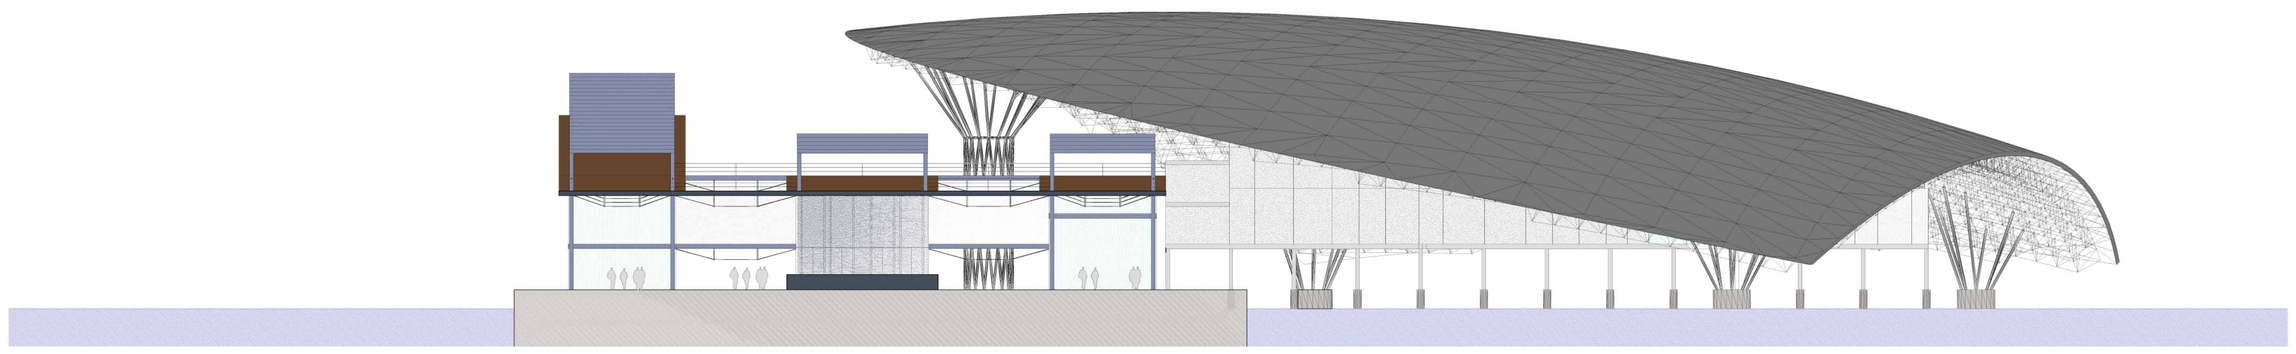
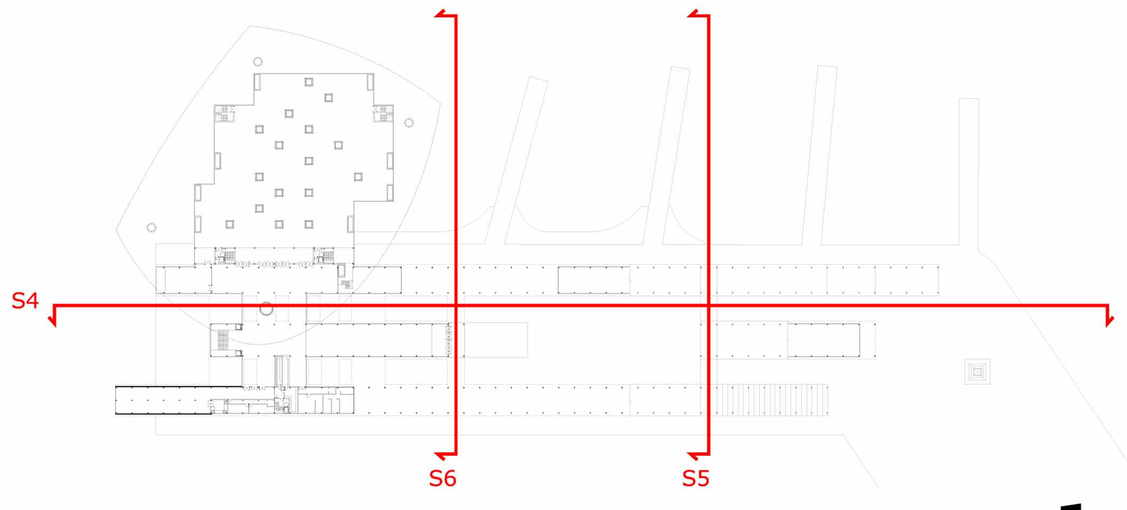
SECCIÓ 6