


ESPACIOS DE EXPOSICIÓN  
EN EL MUELLE BALEARES

planta primera y sección 2 1:200

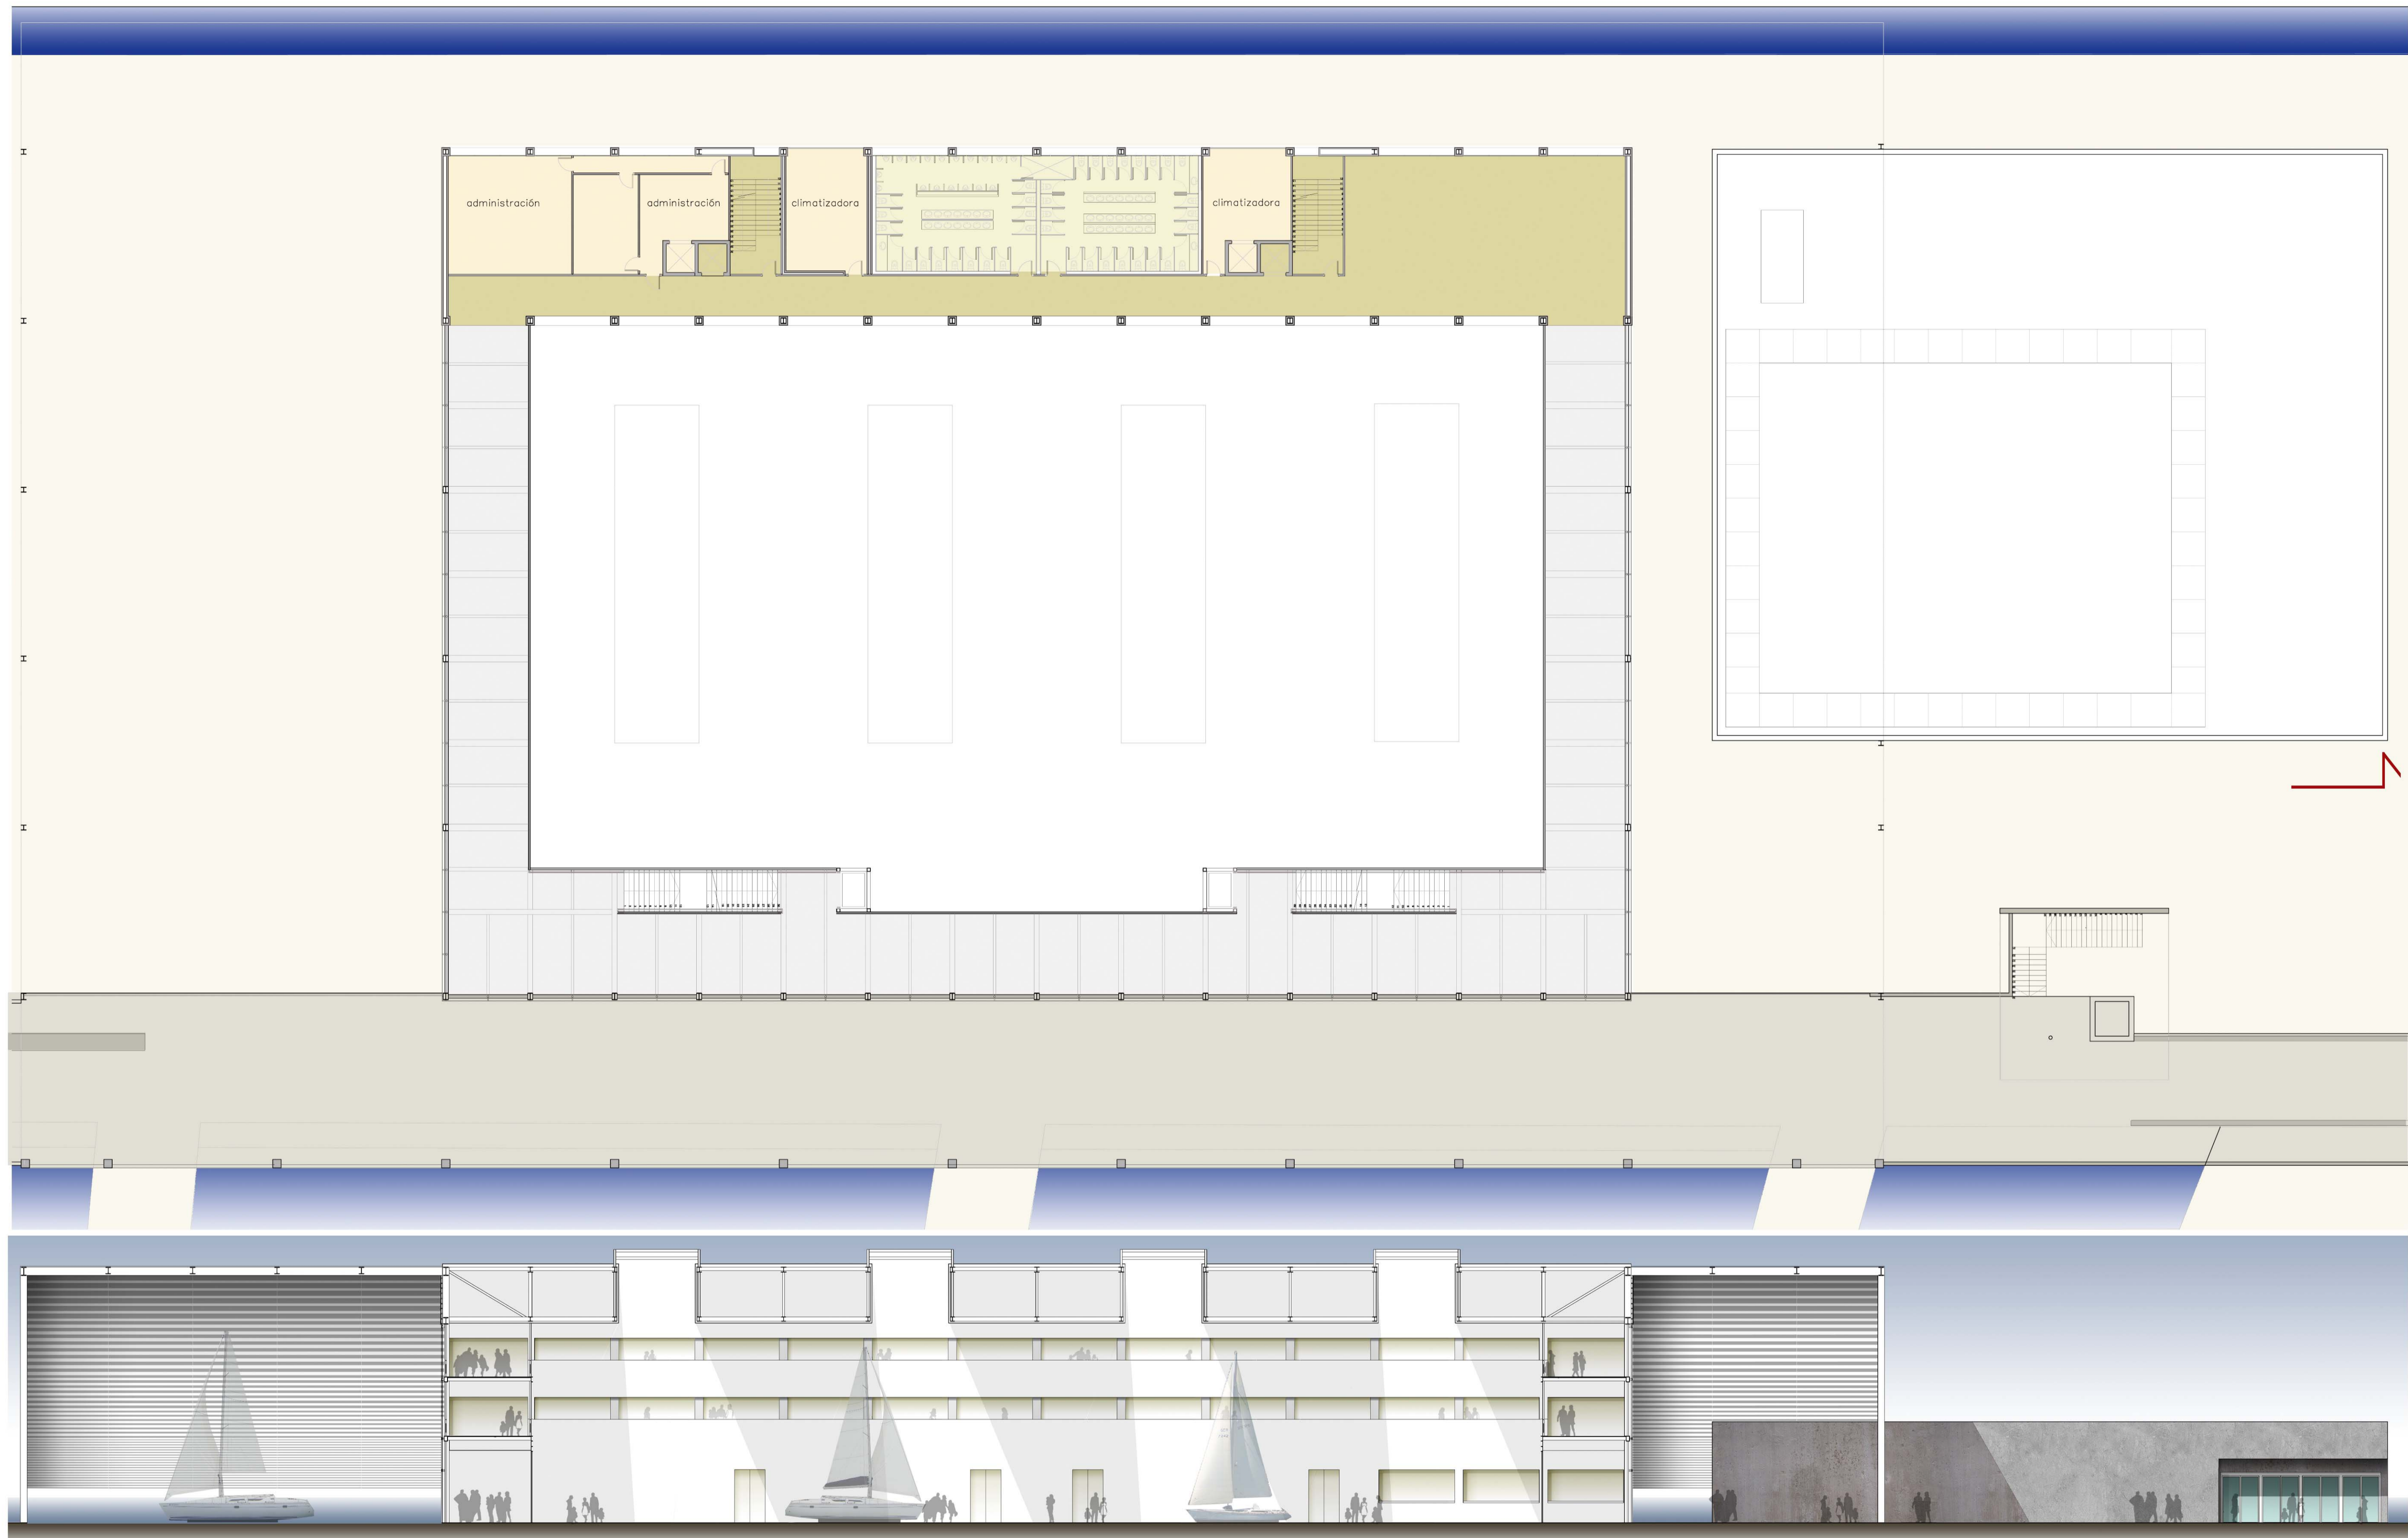

ETSAV PFC otoño 2006-2007



sanz martín, natalia leire

