

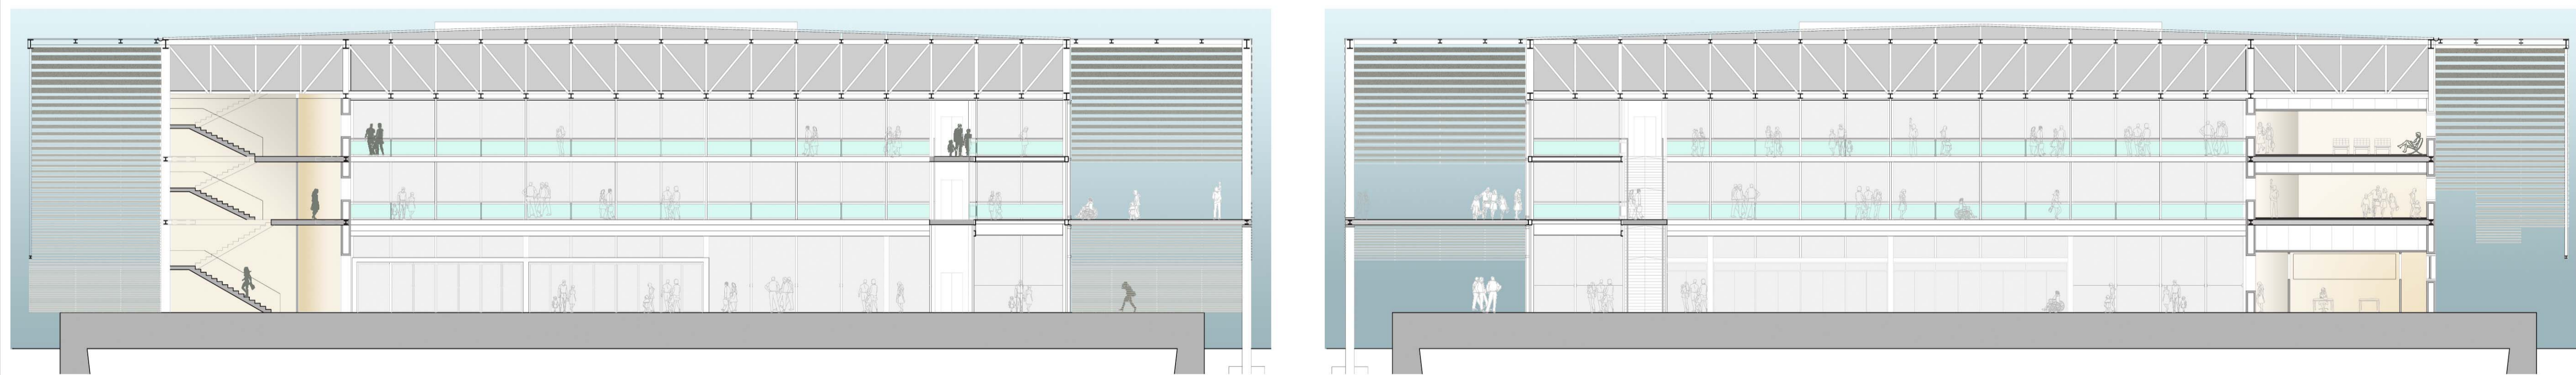


ESPACIOS DE EXPOSICIÓN
EN EL MUELLE BALEAR

planta segunda y secciones 1:200

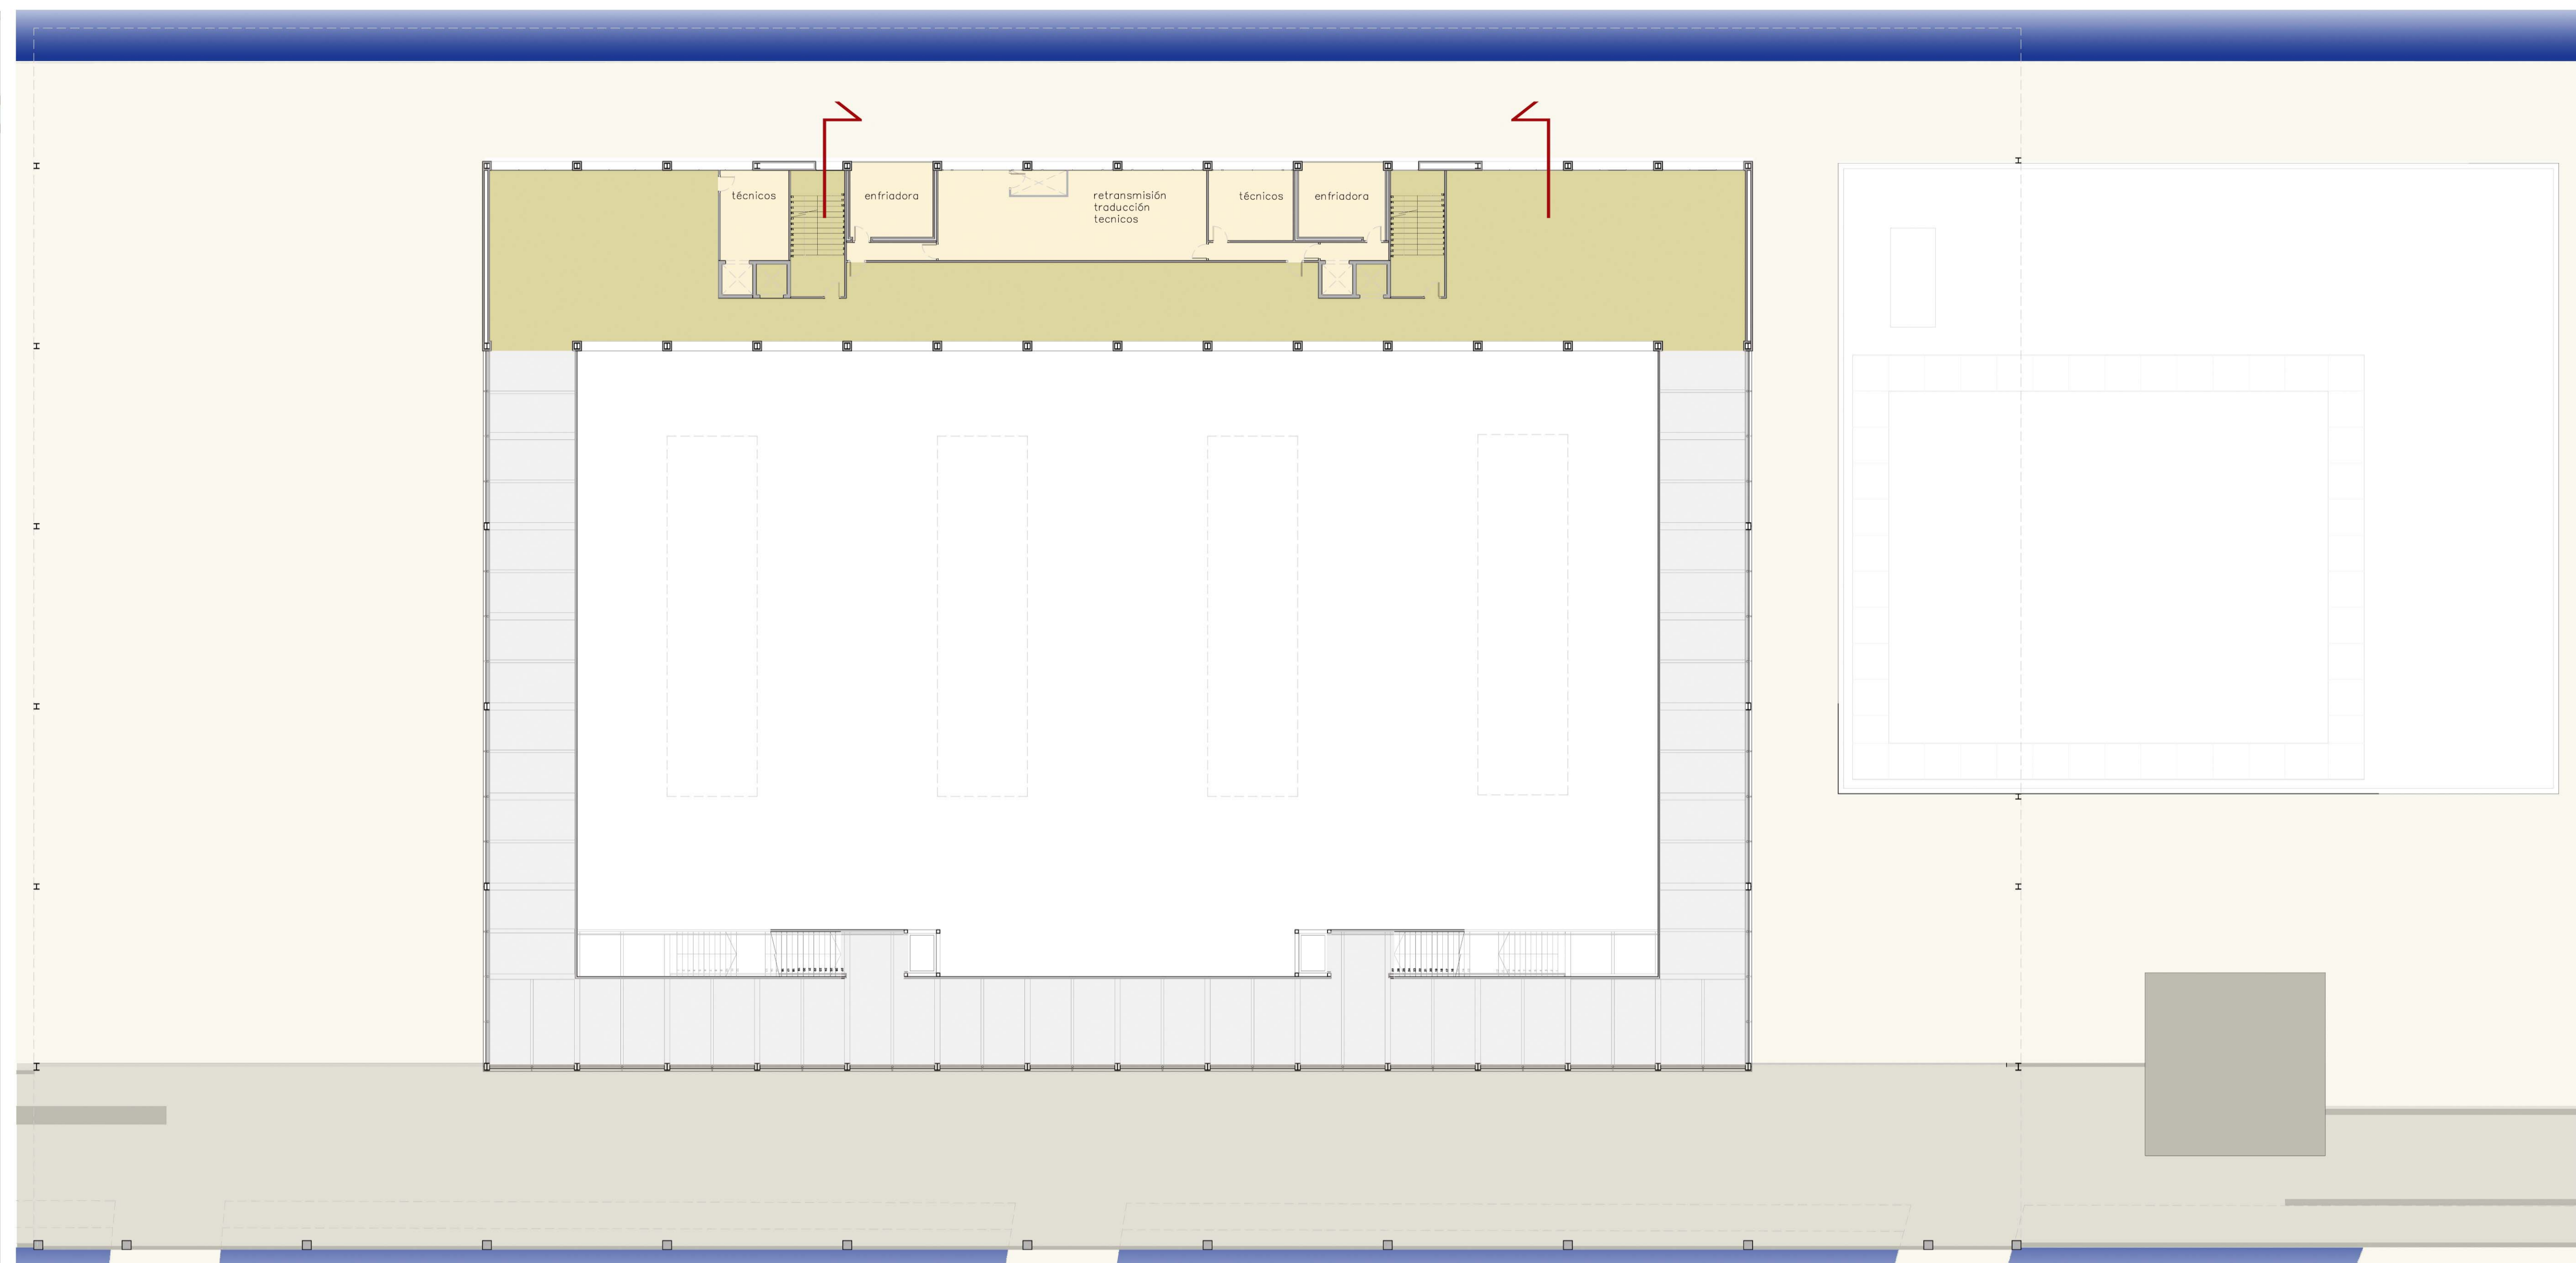

ETSAV PFC otoño 2006-2007

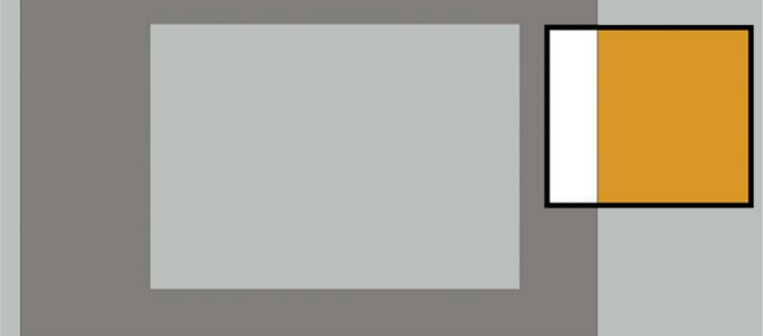

sanz martín, natalia leire

