

**DESENVOLUPAMENT**


**SOLUTIONS**

- Estructura
- Instal·lacions

**IDEA**

- Llibre
- Indicacions
- Planificacions
- Evolució















SECCIÓ LONGITUDINAL 1

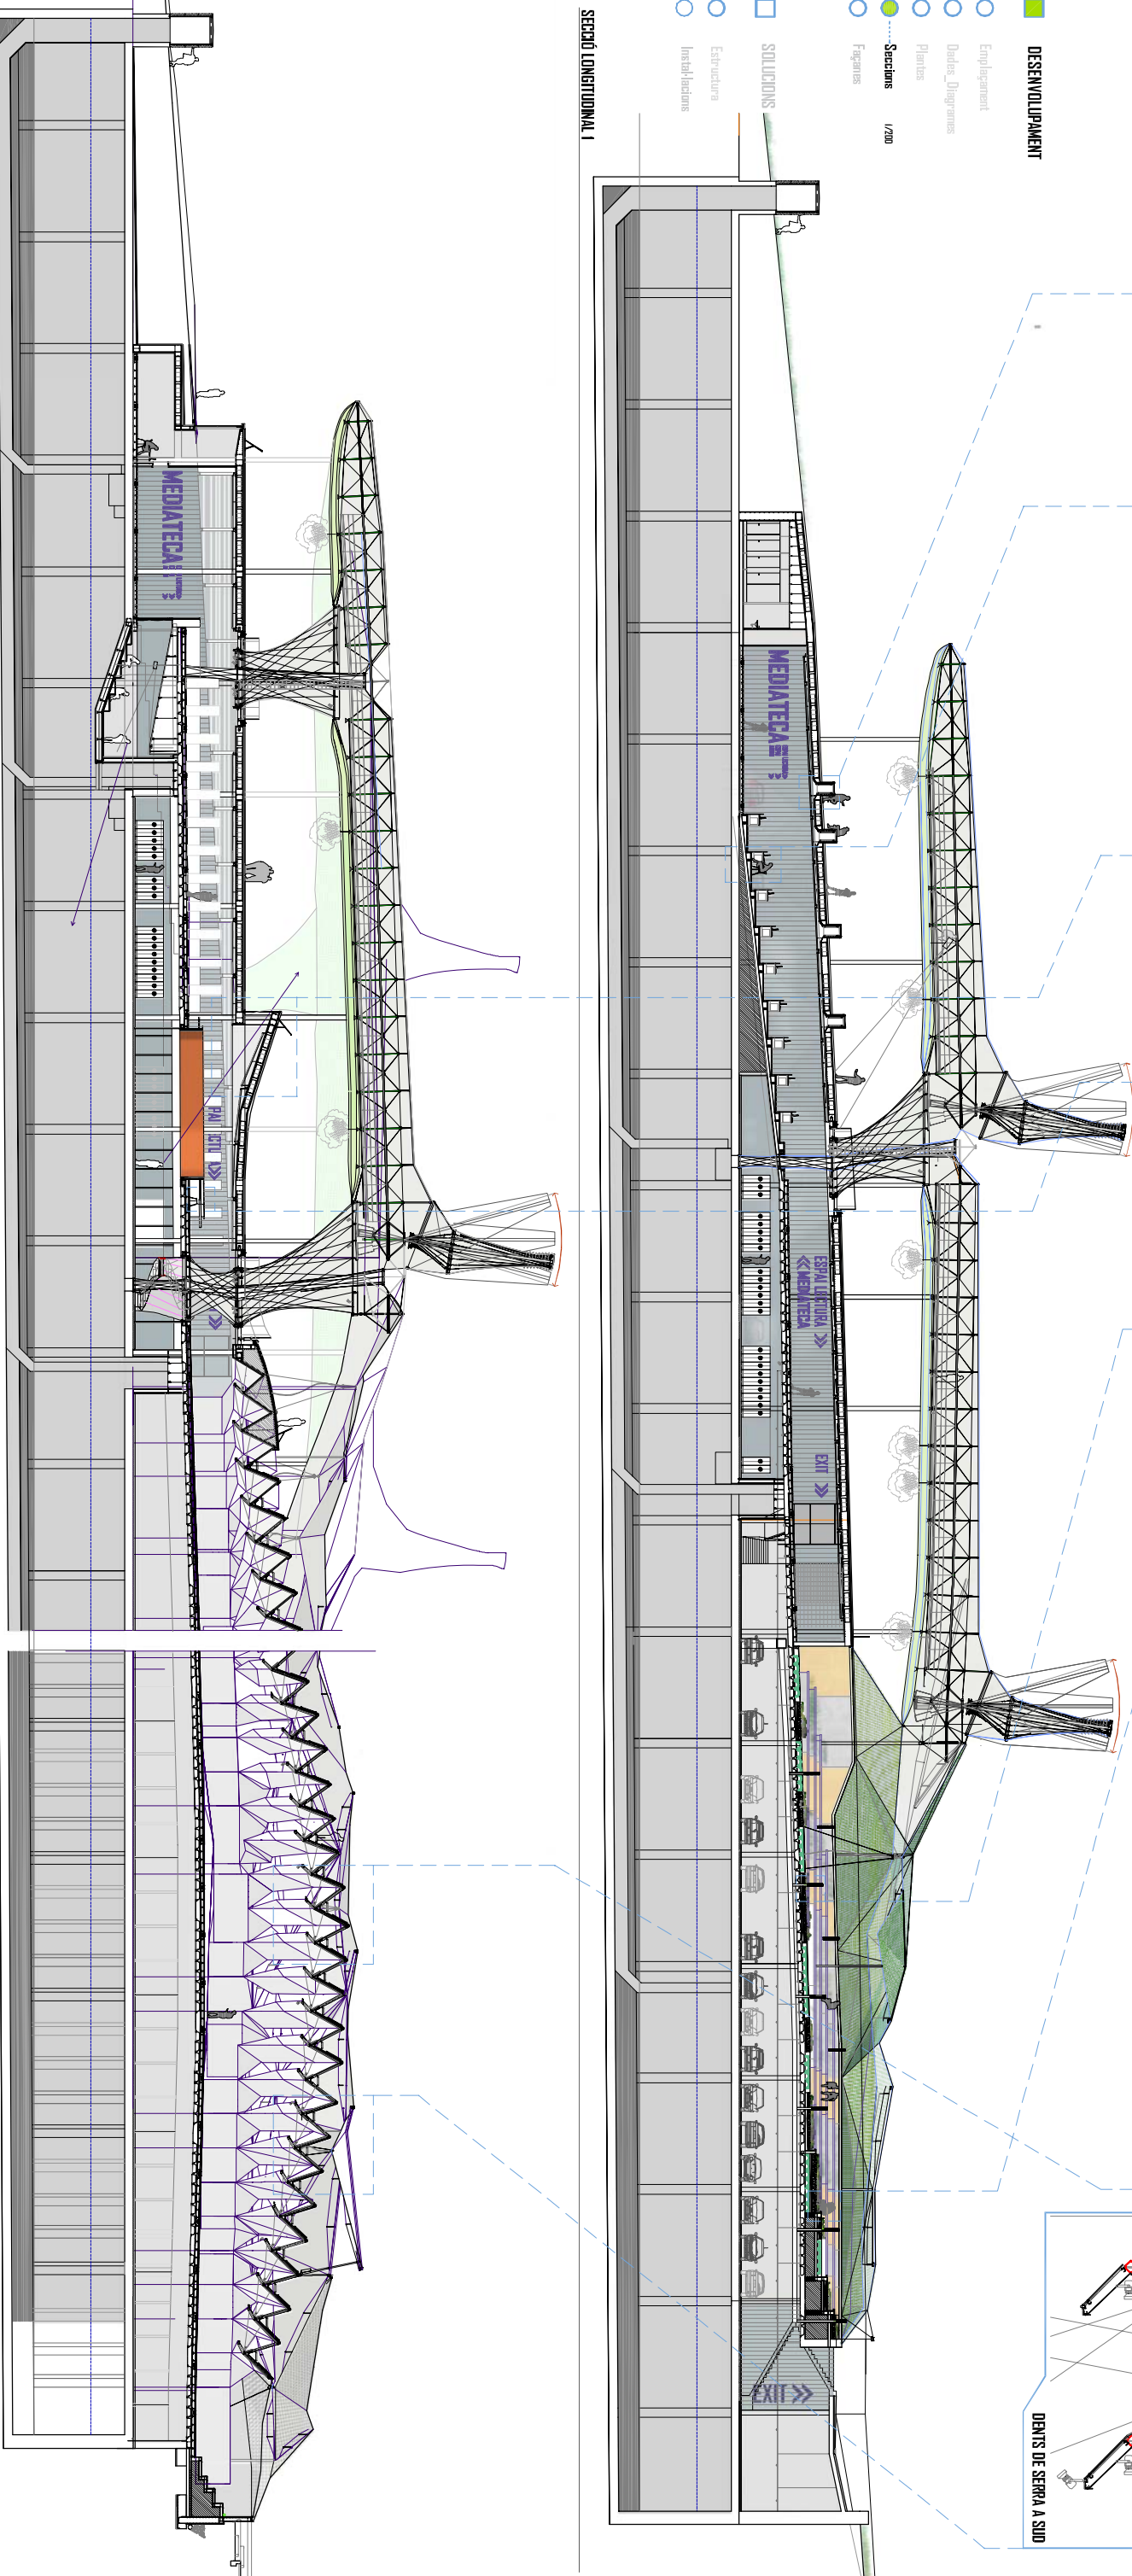

SECCIÓ LONGITUDINAL 2

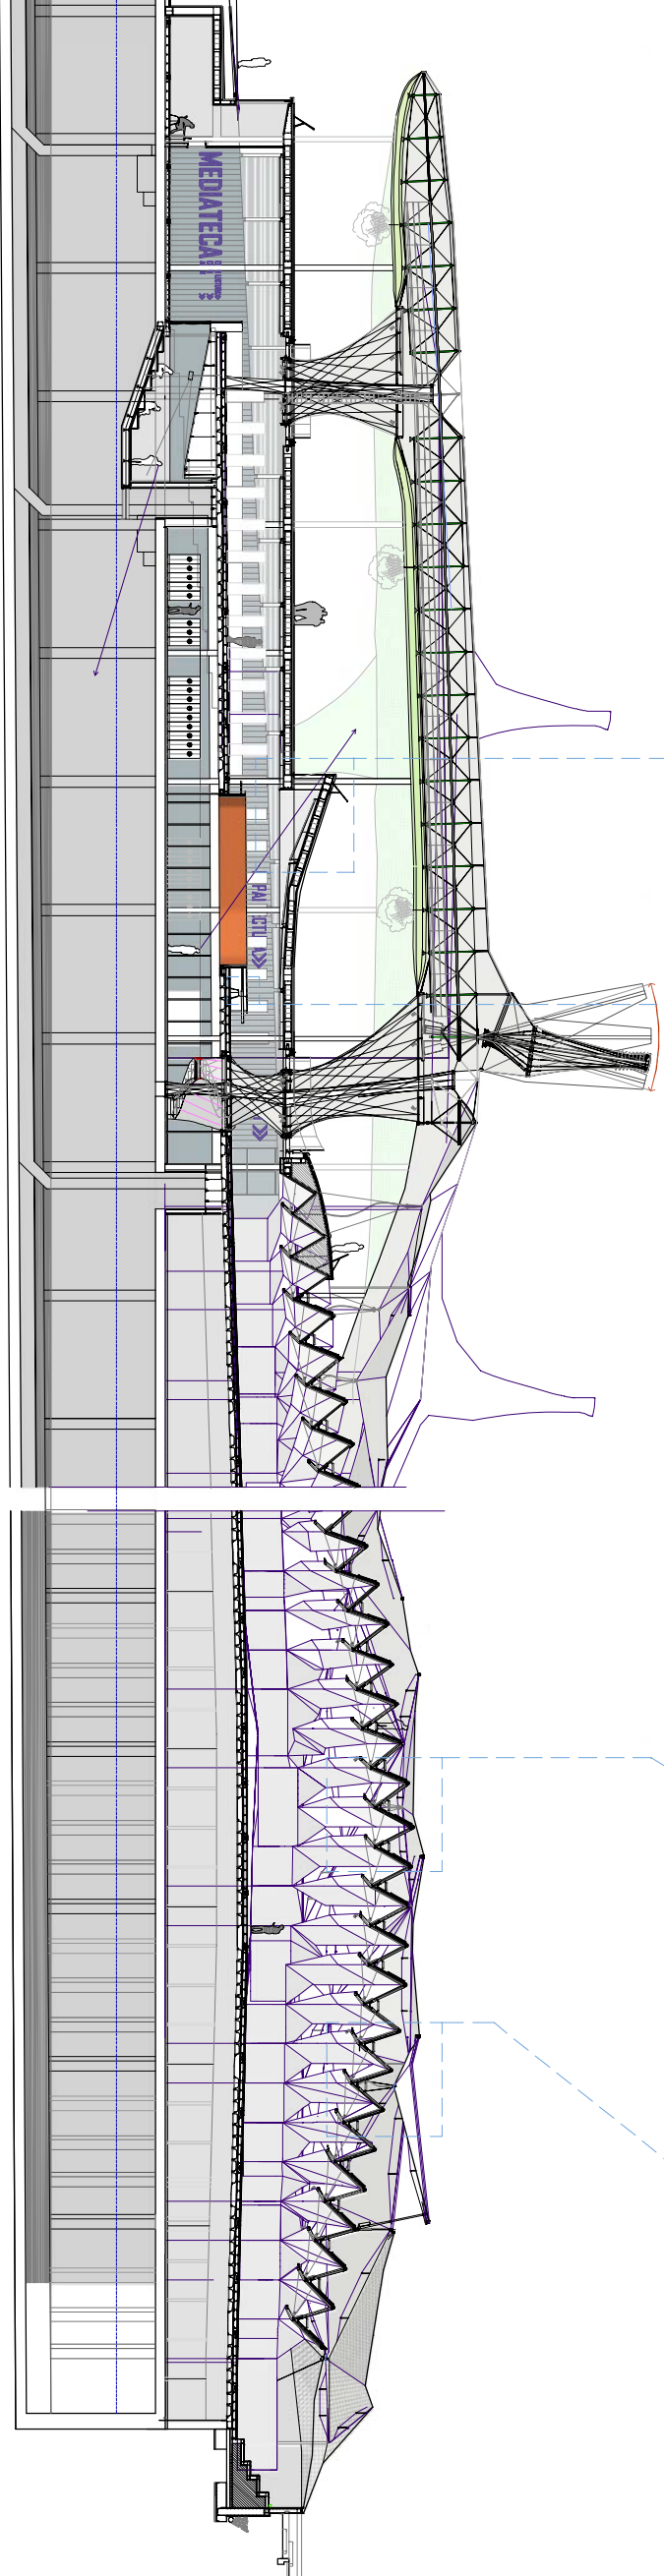

ET.S.A.V. PFC GENER 2006 TUTOR JAUME FREIXA ALUMNE PABLO TWOSE VALLS



LUM  
SOSTENIBILITAT  
ESTRUCTURA

TEMA PORTAL DEL CONEIXEMENT \_ BIBLIOTECA UNIVERSITARIA \_ CAMPUS SUD