



Esquema de circulació global

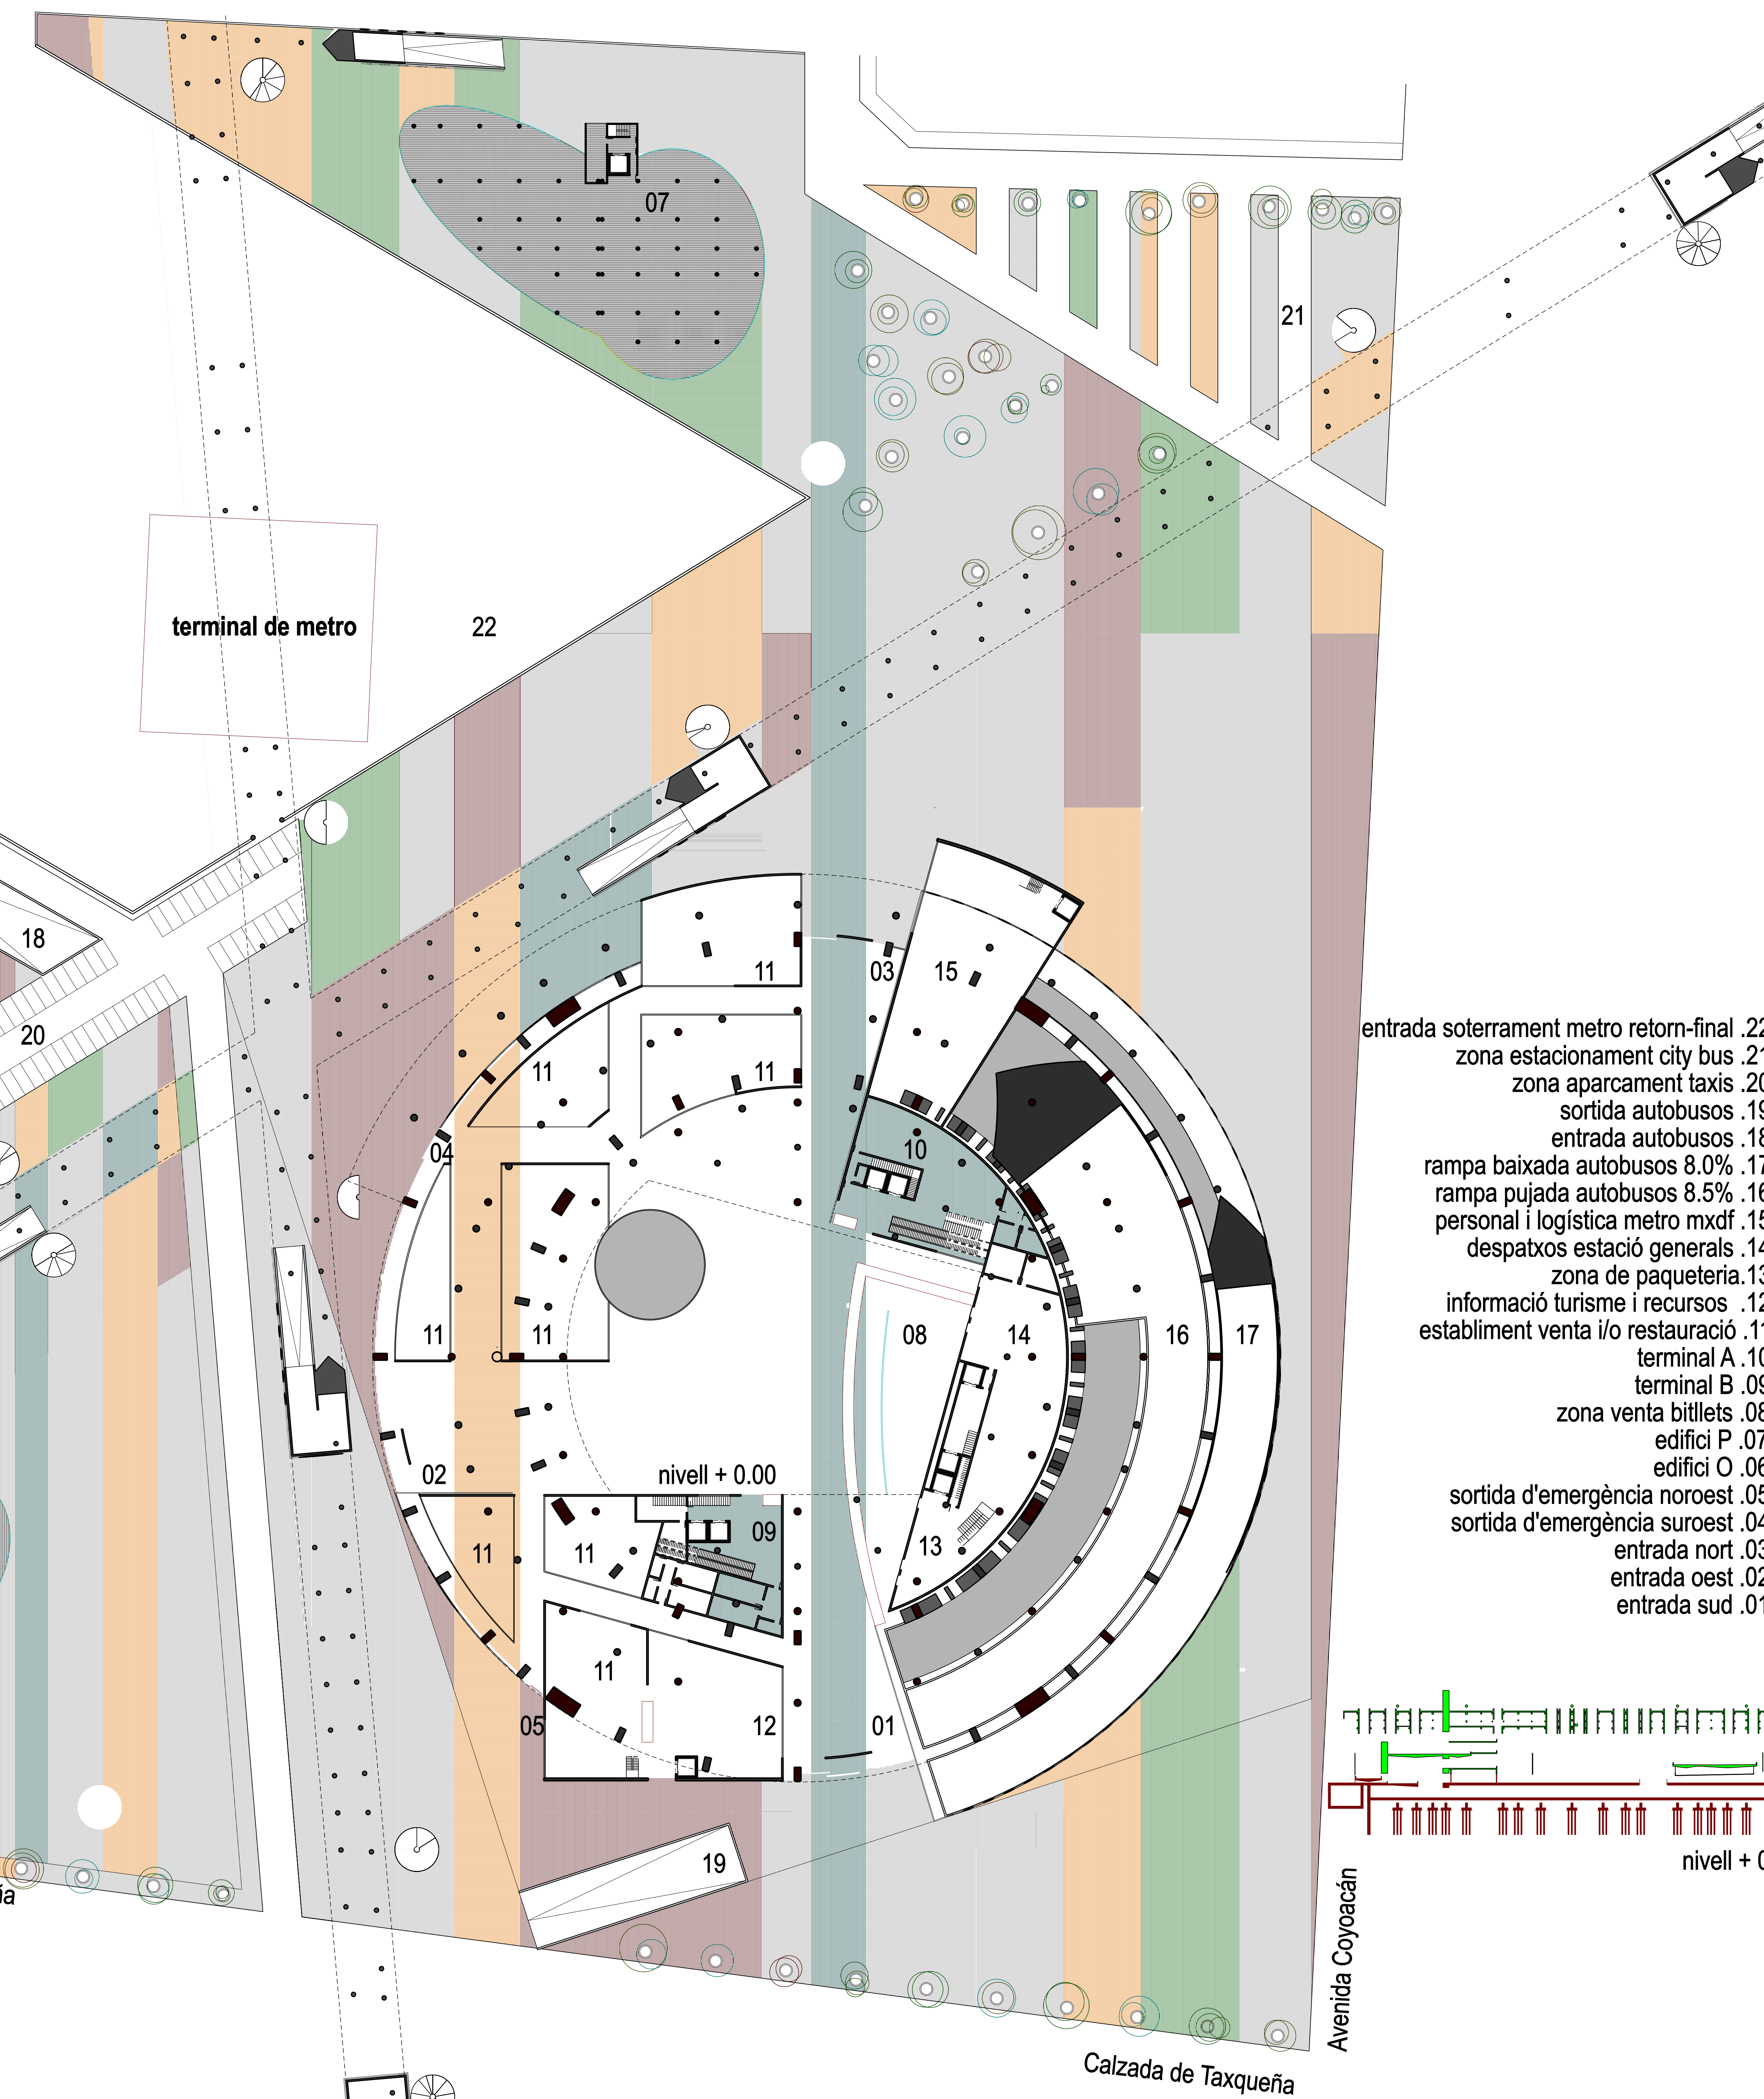

- entrada soterrament metro retorn-final .22
- zona estacionament city bus .21
- zona aparcament taxis .20
- sortida autobusos .19
- entrada autobusos .18
- rampa baixada autobusos 8.0% .17
- rampa pujada autobusos 8.5% .16
- personal i logística metro mxdf .15
- despatxos estació generals .14
- zona de paqueteria .13
- informació turisme i recursos .12
- establiment venda i/o restauració .11
- terminal A .10
- terminal B .09
- zona venda bitllets .08
- edifici P .07
- edifici O .06
- sortida d'emergència noroest .05
- sortida d'emergència suroest .04
- entrada nord .03
- entrada oest .02
- entrada sud .01

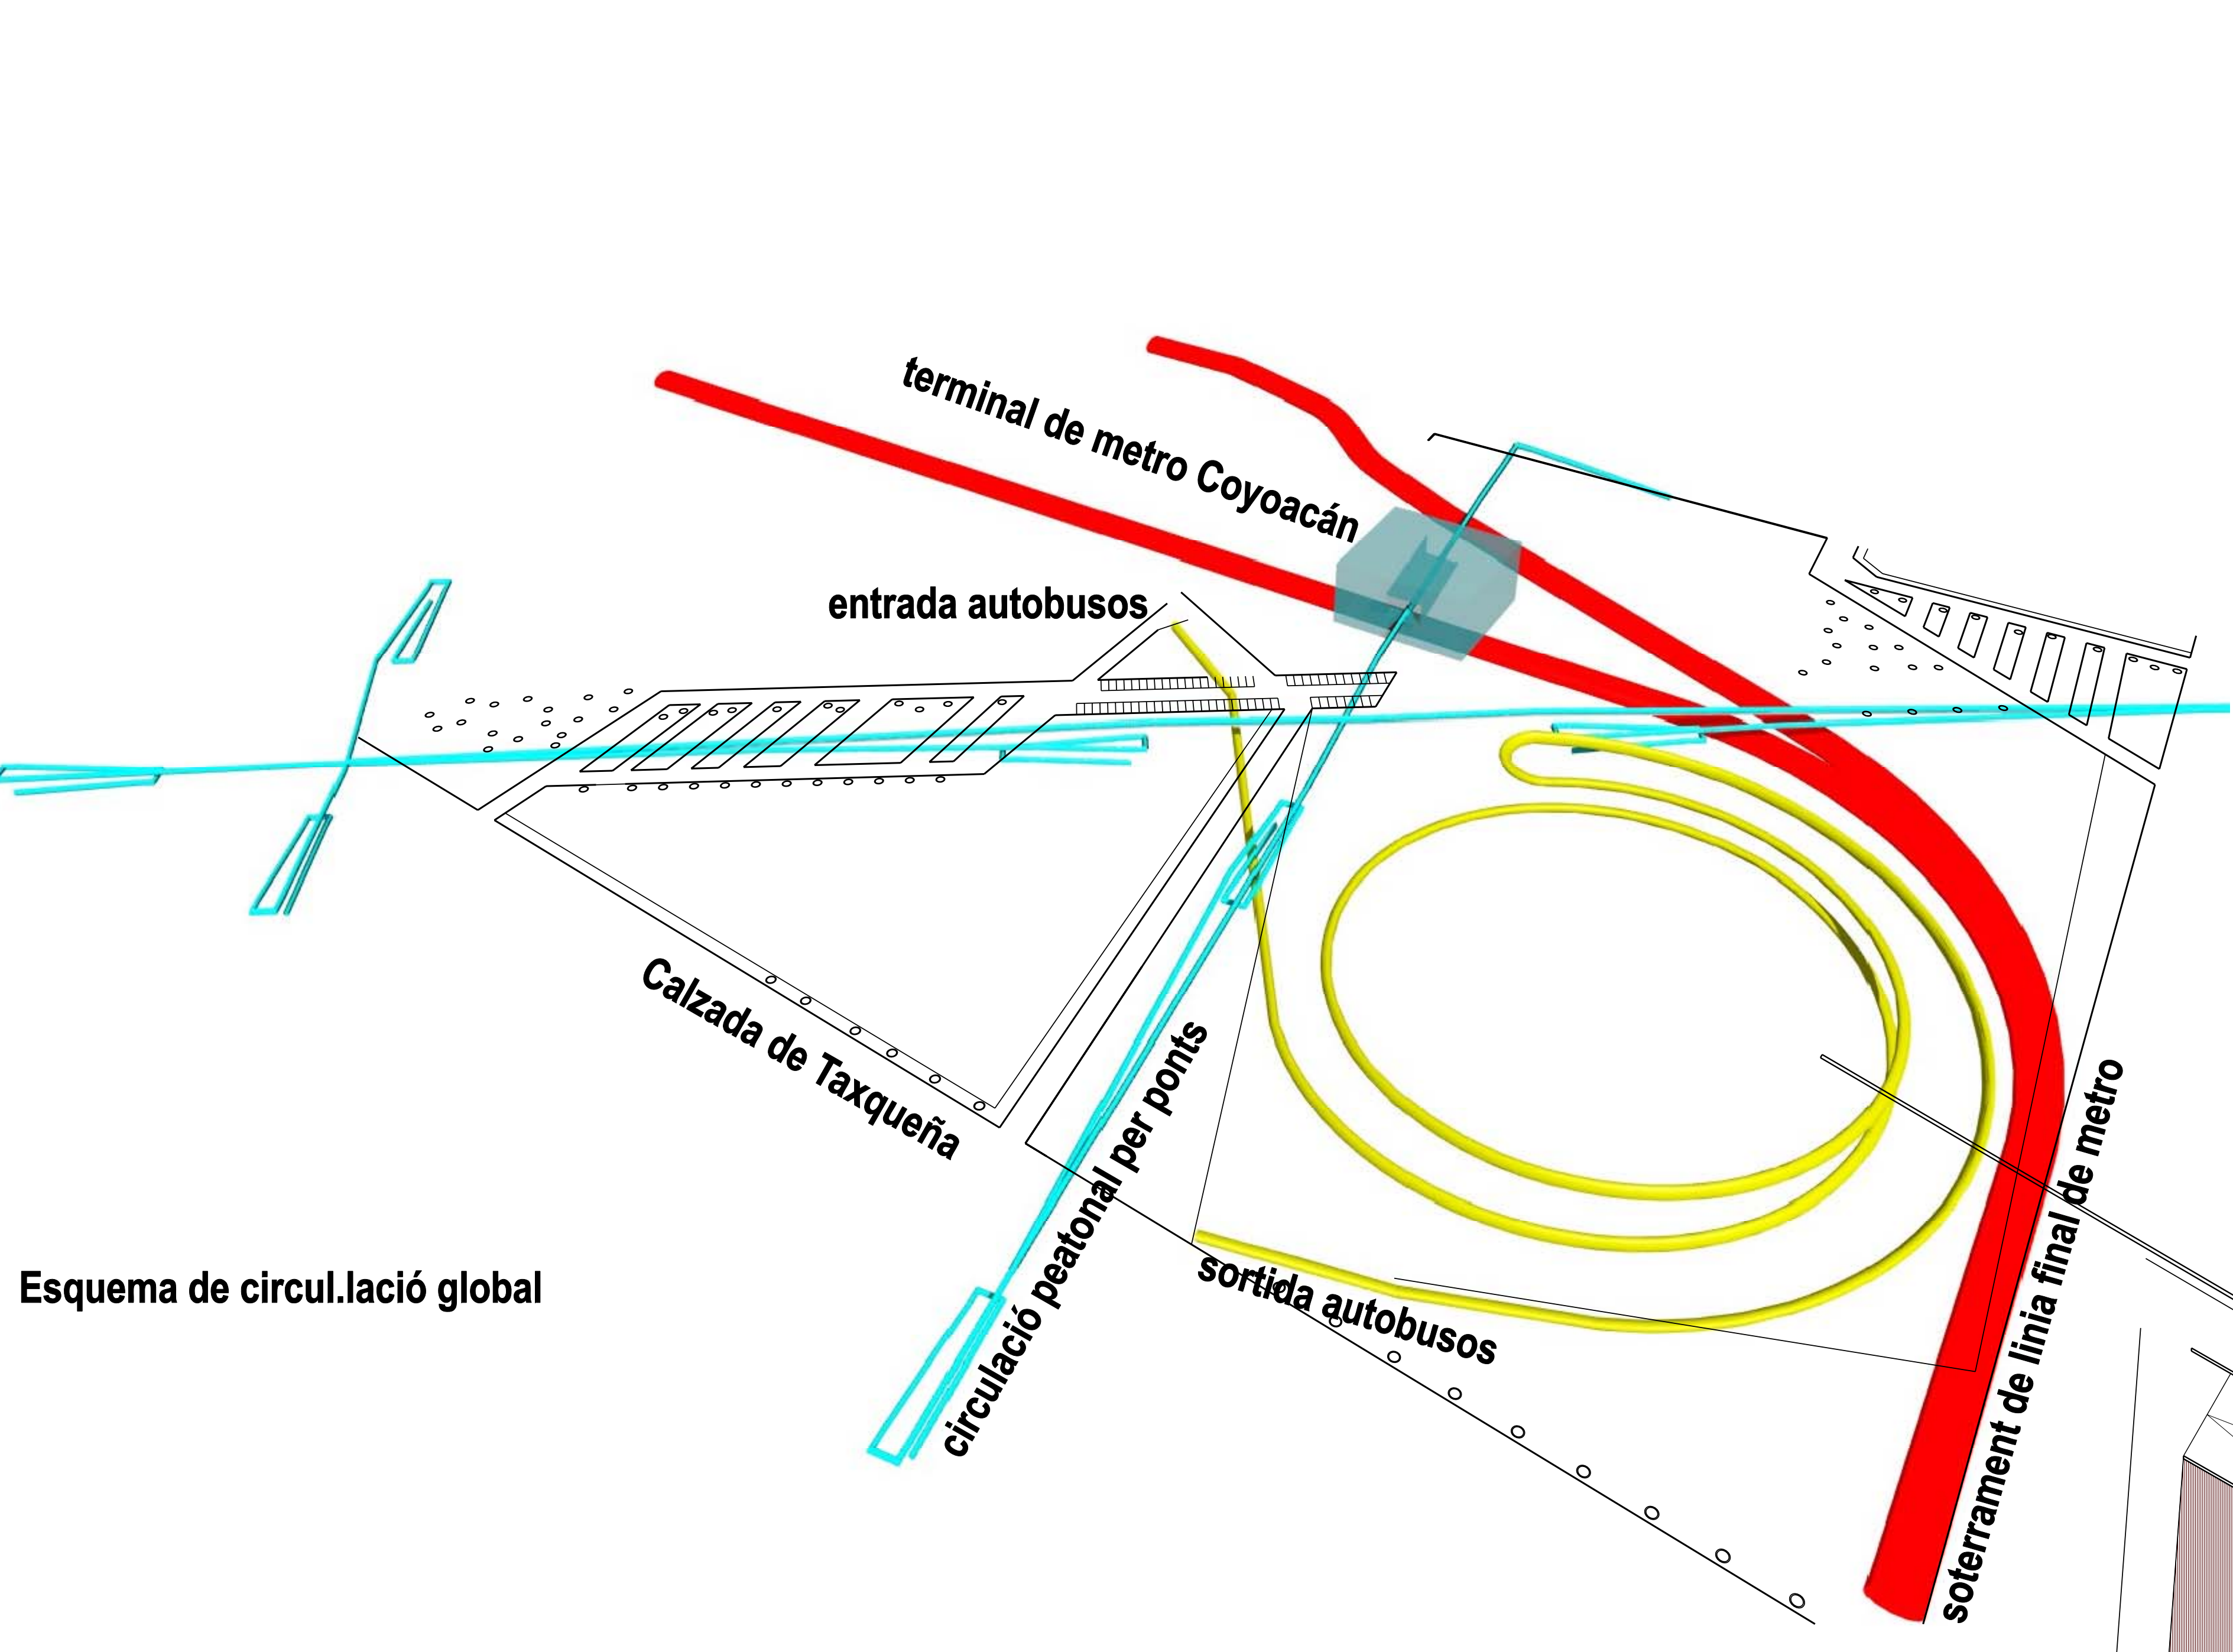