



189.60 m

174.00 m

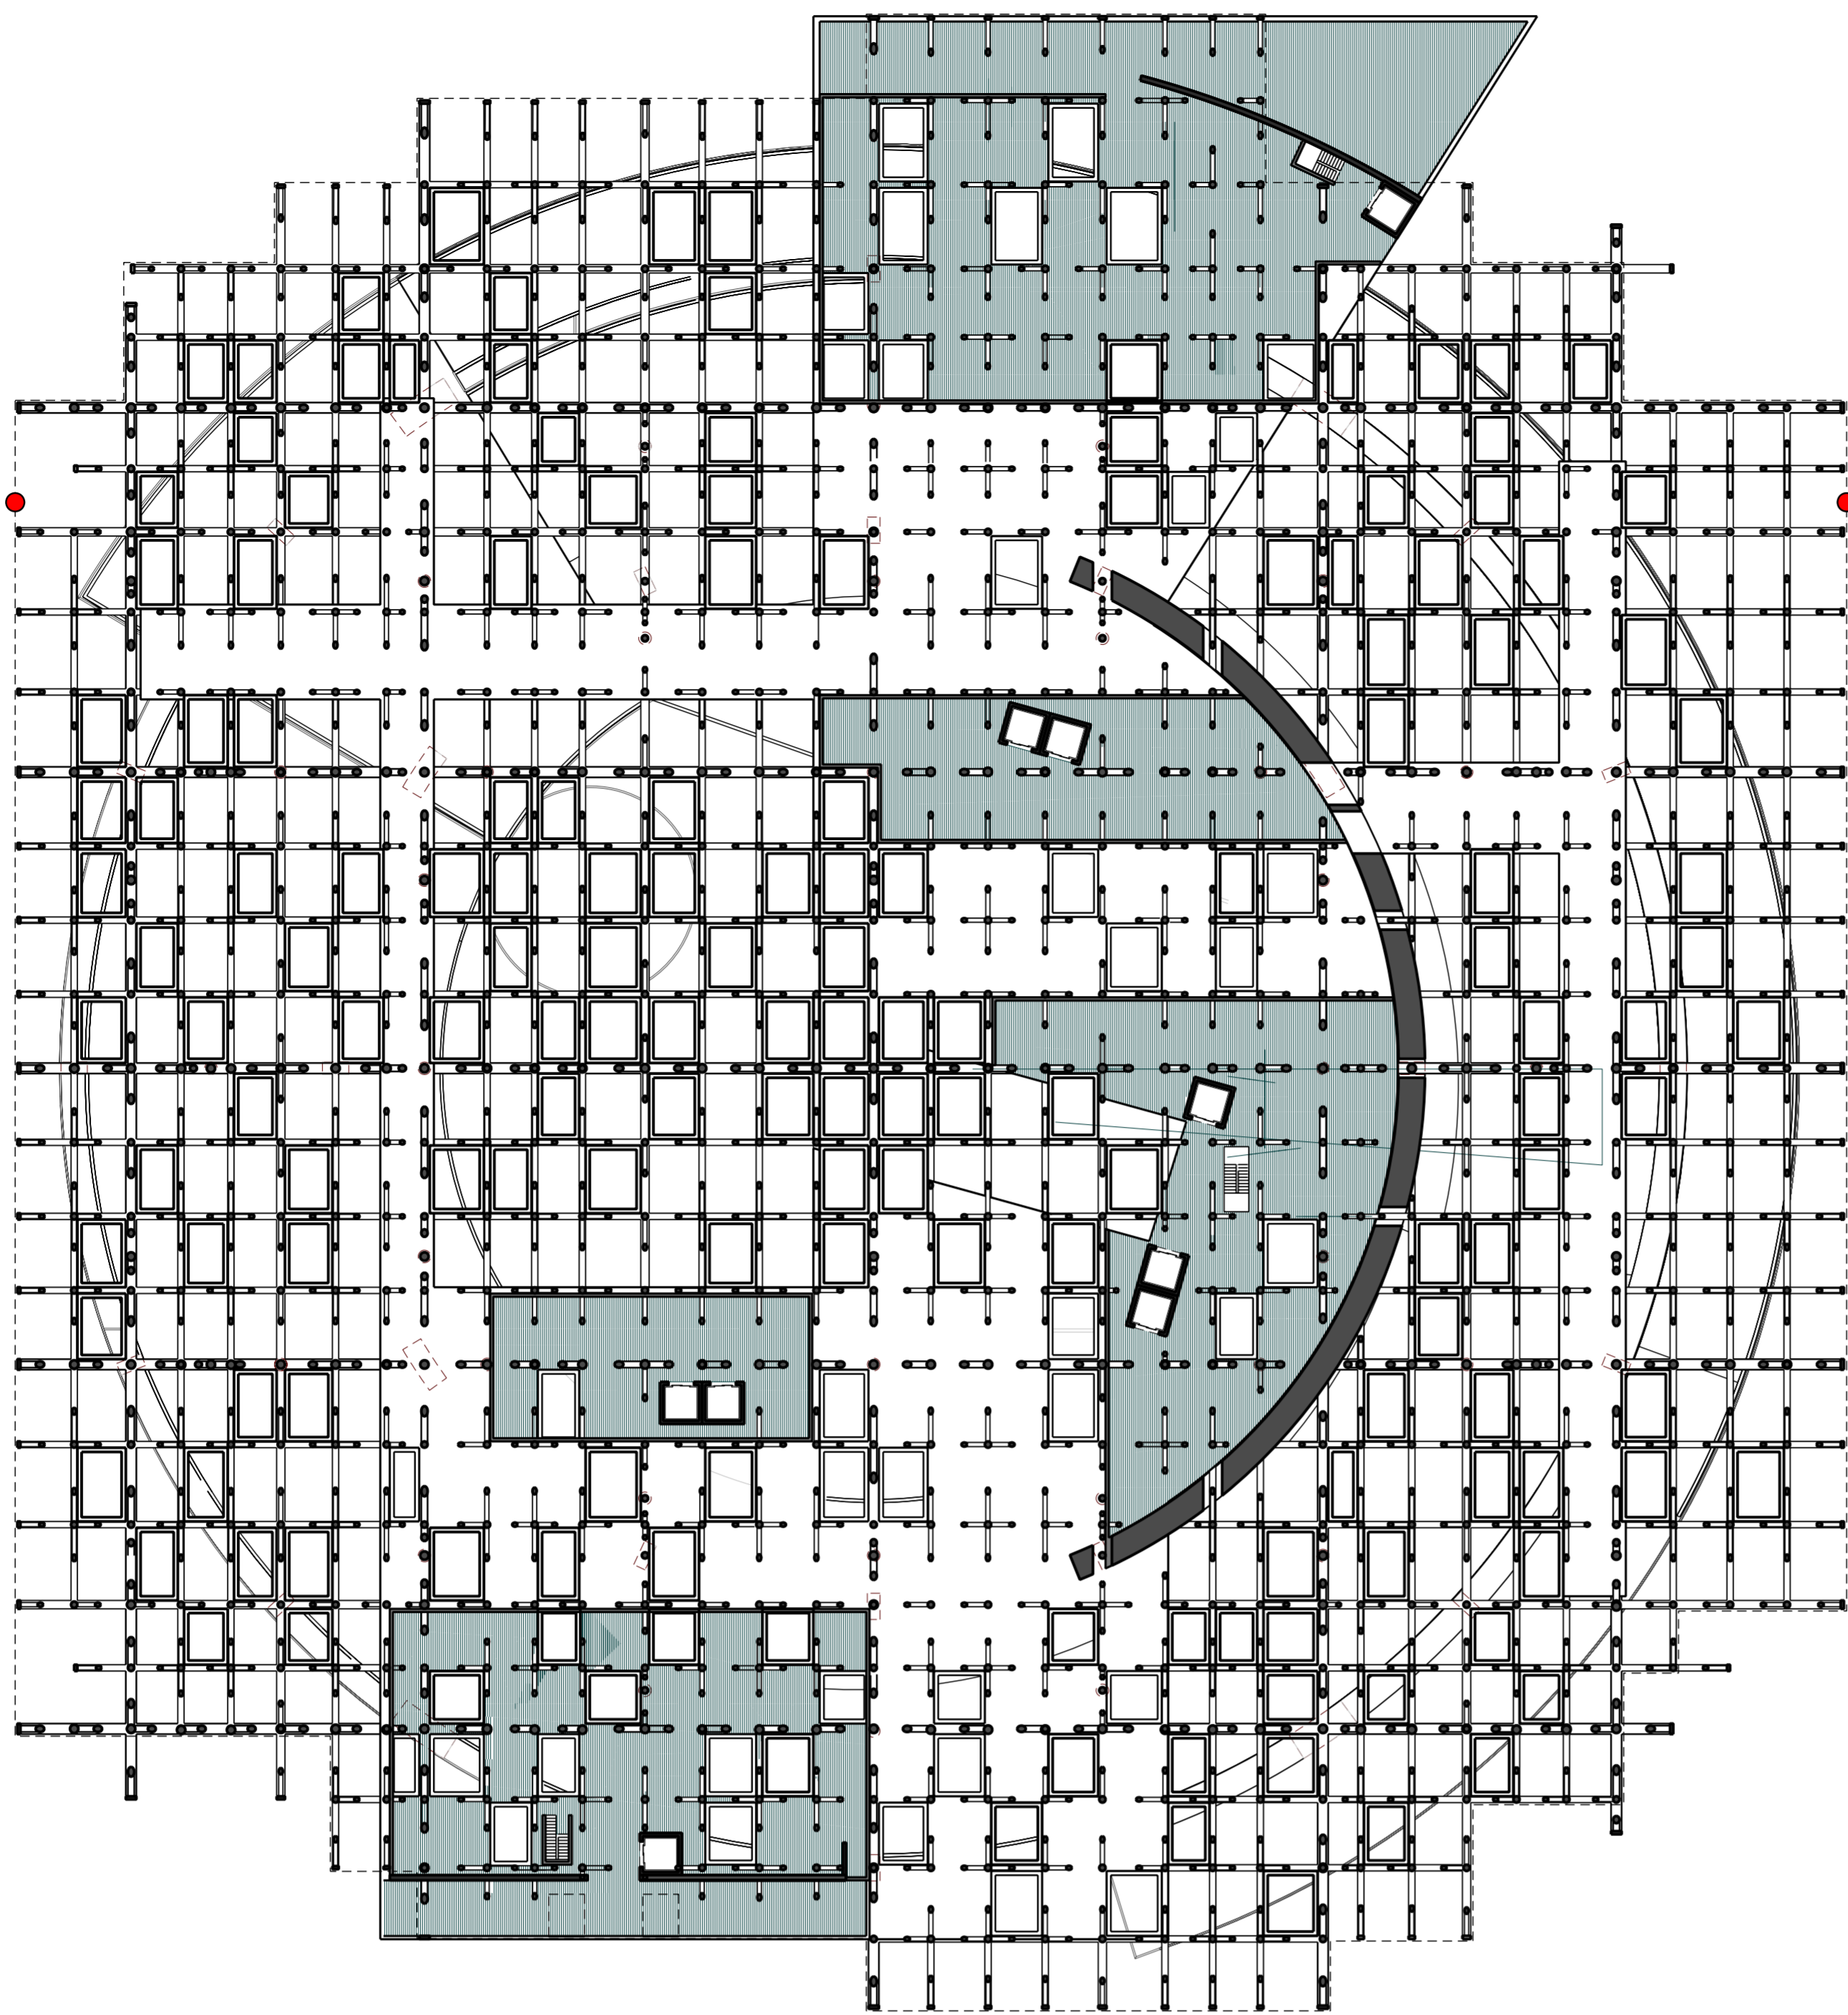


possibles zones d'ocupació amb activitat

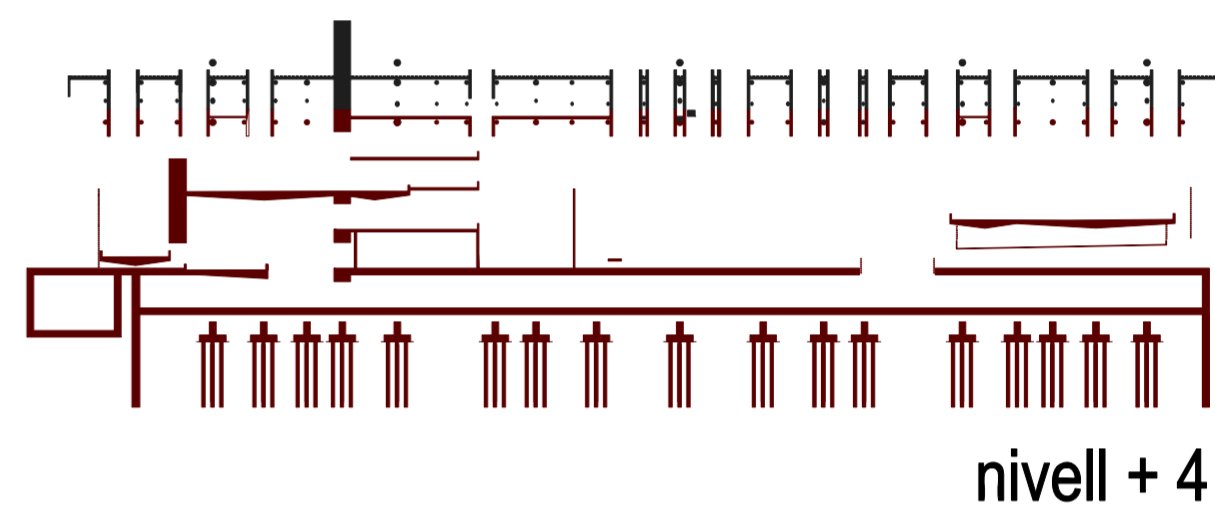

oficines 2A + 10.30 m i 2B + 12.20 m - plataforma gir +14.25 m)

escala 1 / 500


radi interior 50.1 m  
 longitud circumferència interior rampa portes = 325 m  
 desnivell a salvar 8.6 m  
 pendent del 2.5%

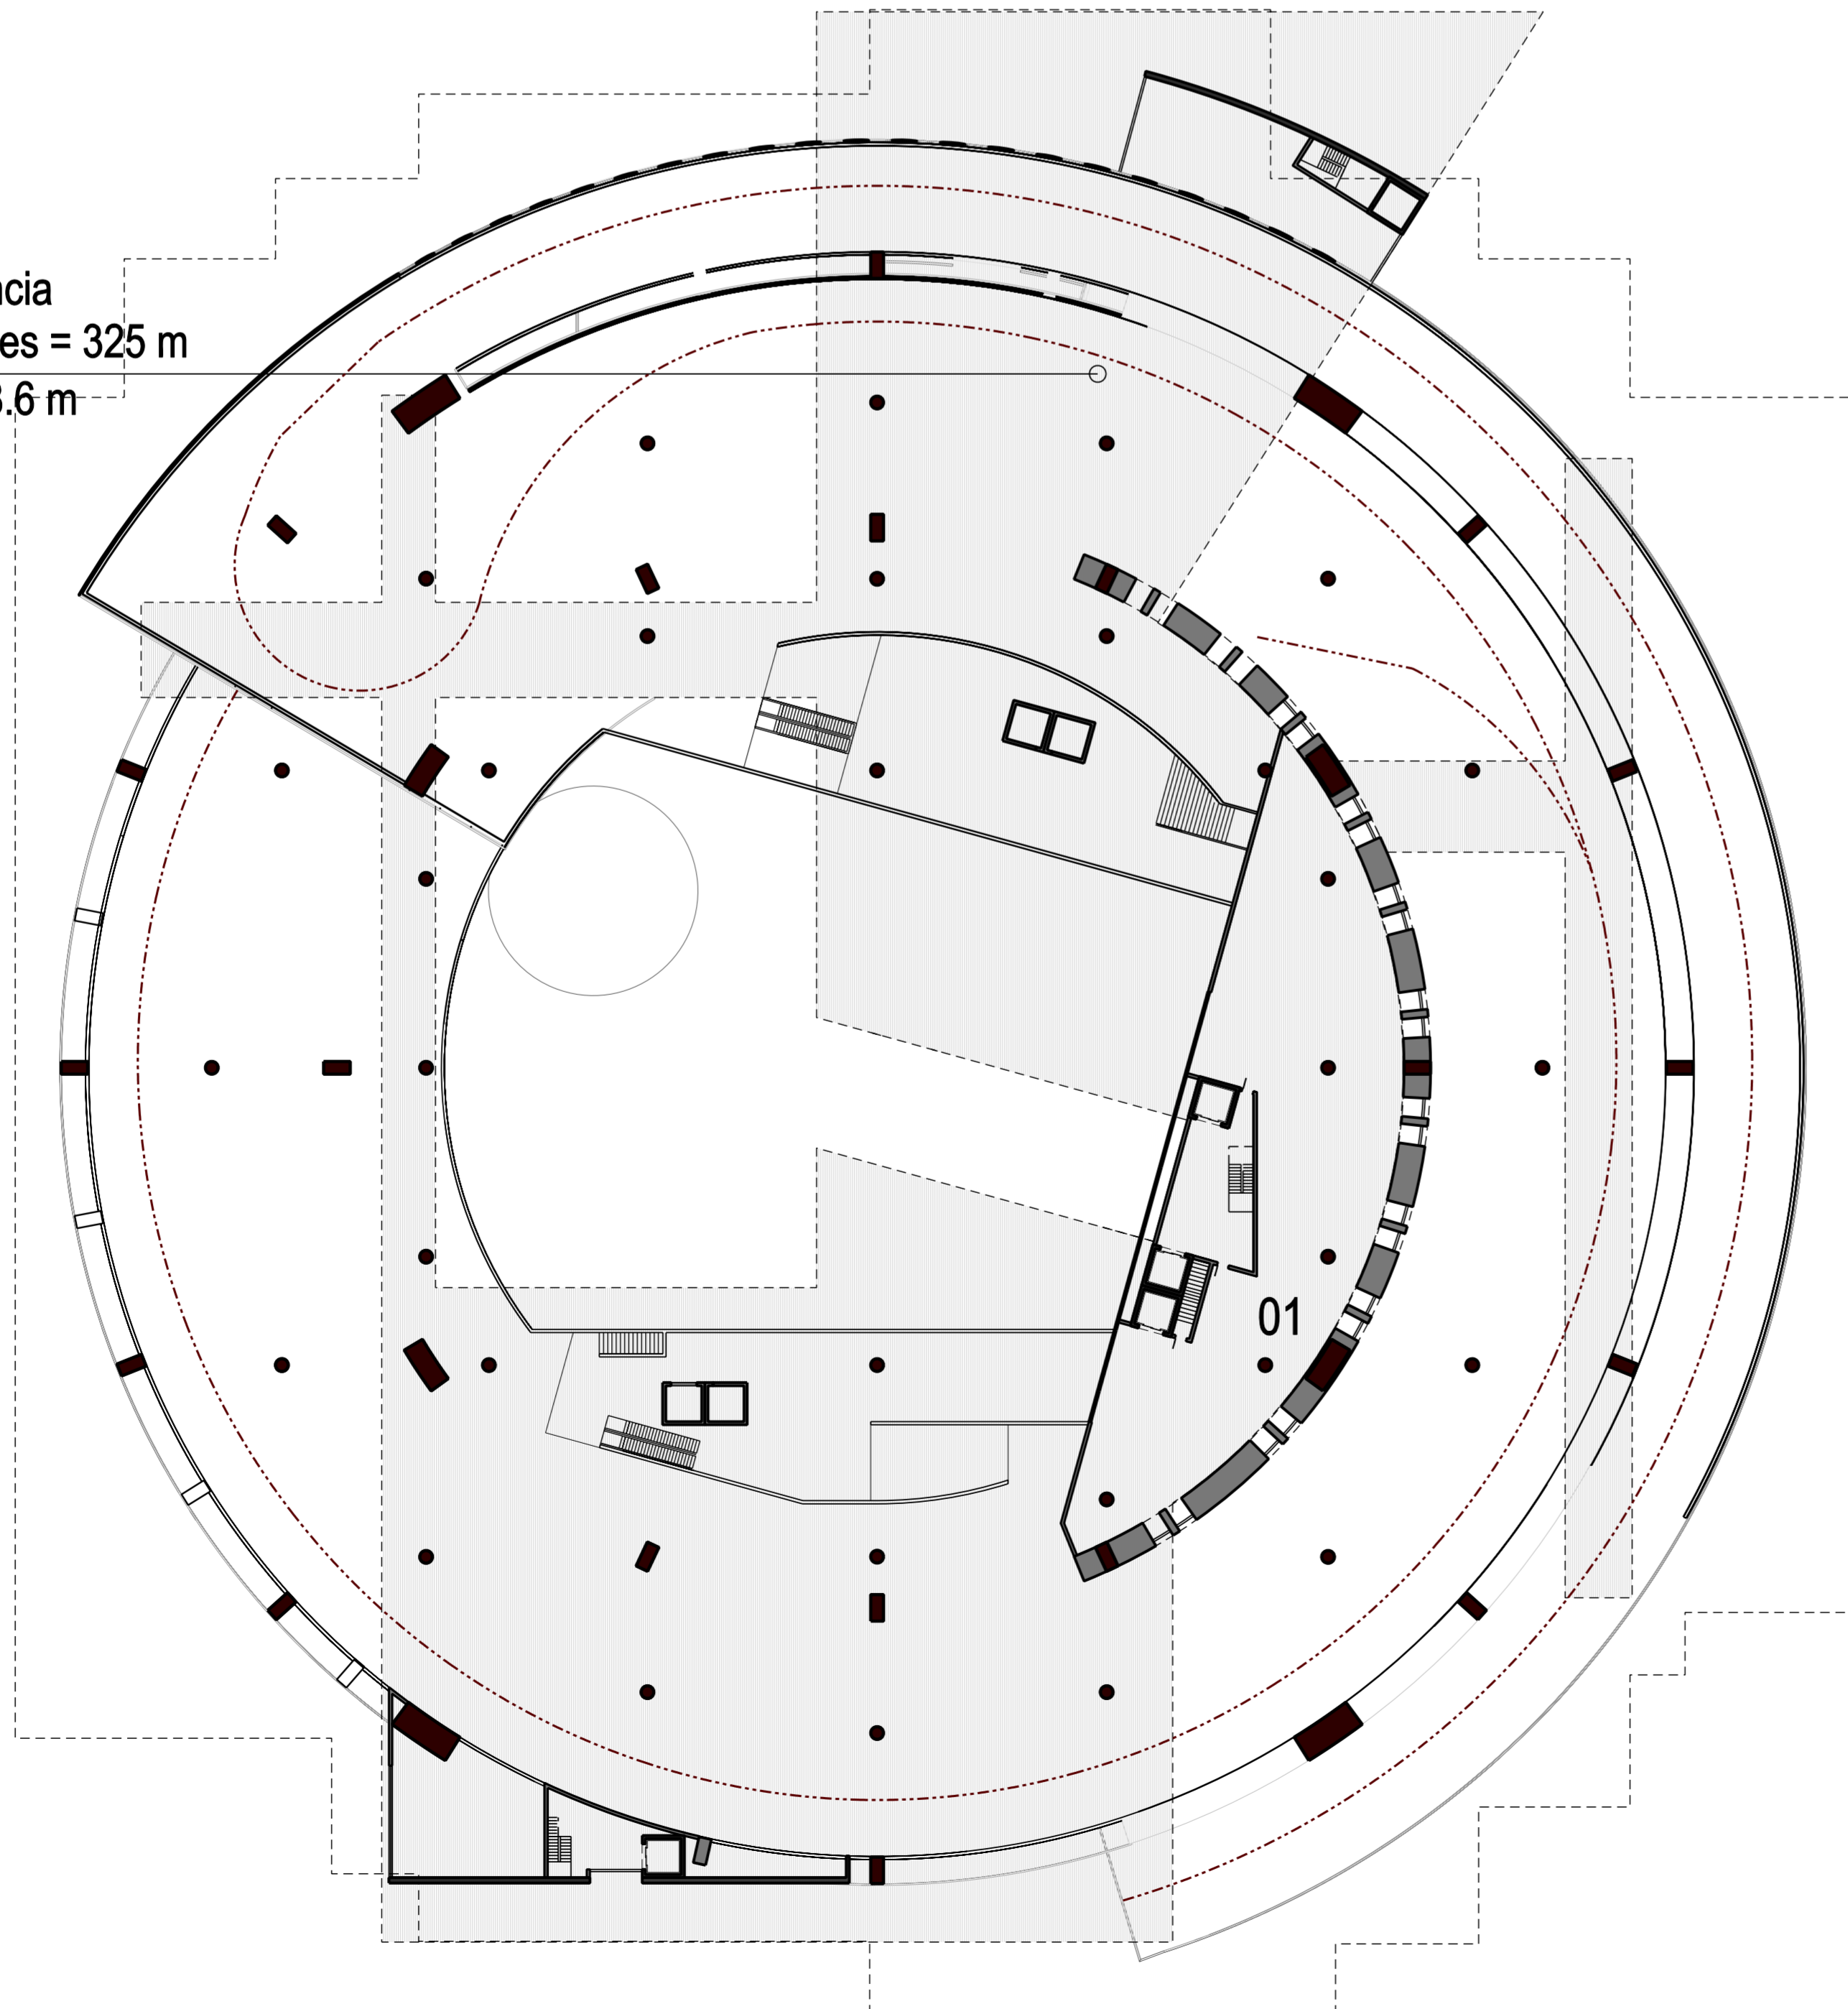

oficines - cota + 16.75 m .01

eix de gir d'autobusos

projecció zones possibles zones transitables per nivell +4

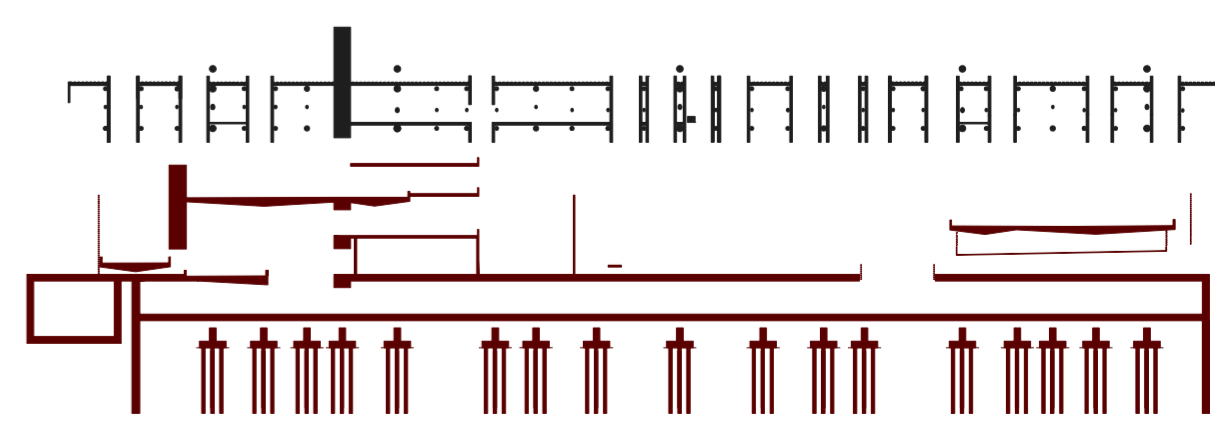

portes d'embarcament total estació = 48

nivell +3 (Oficina + 16.75 m) u 07 13 n▲

escala 1 / 500