


accés est

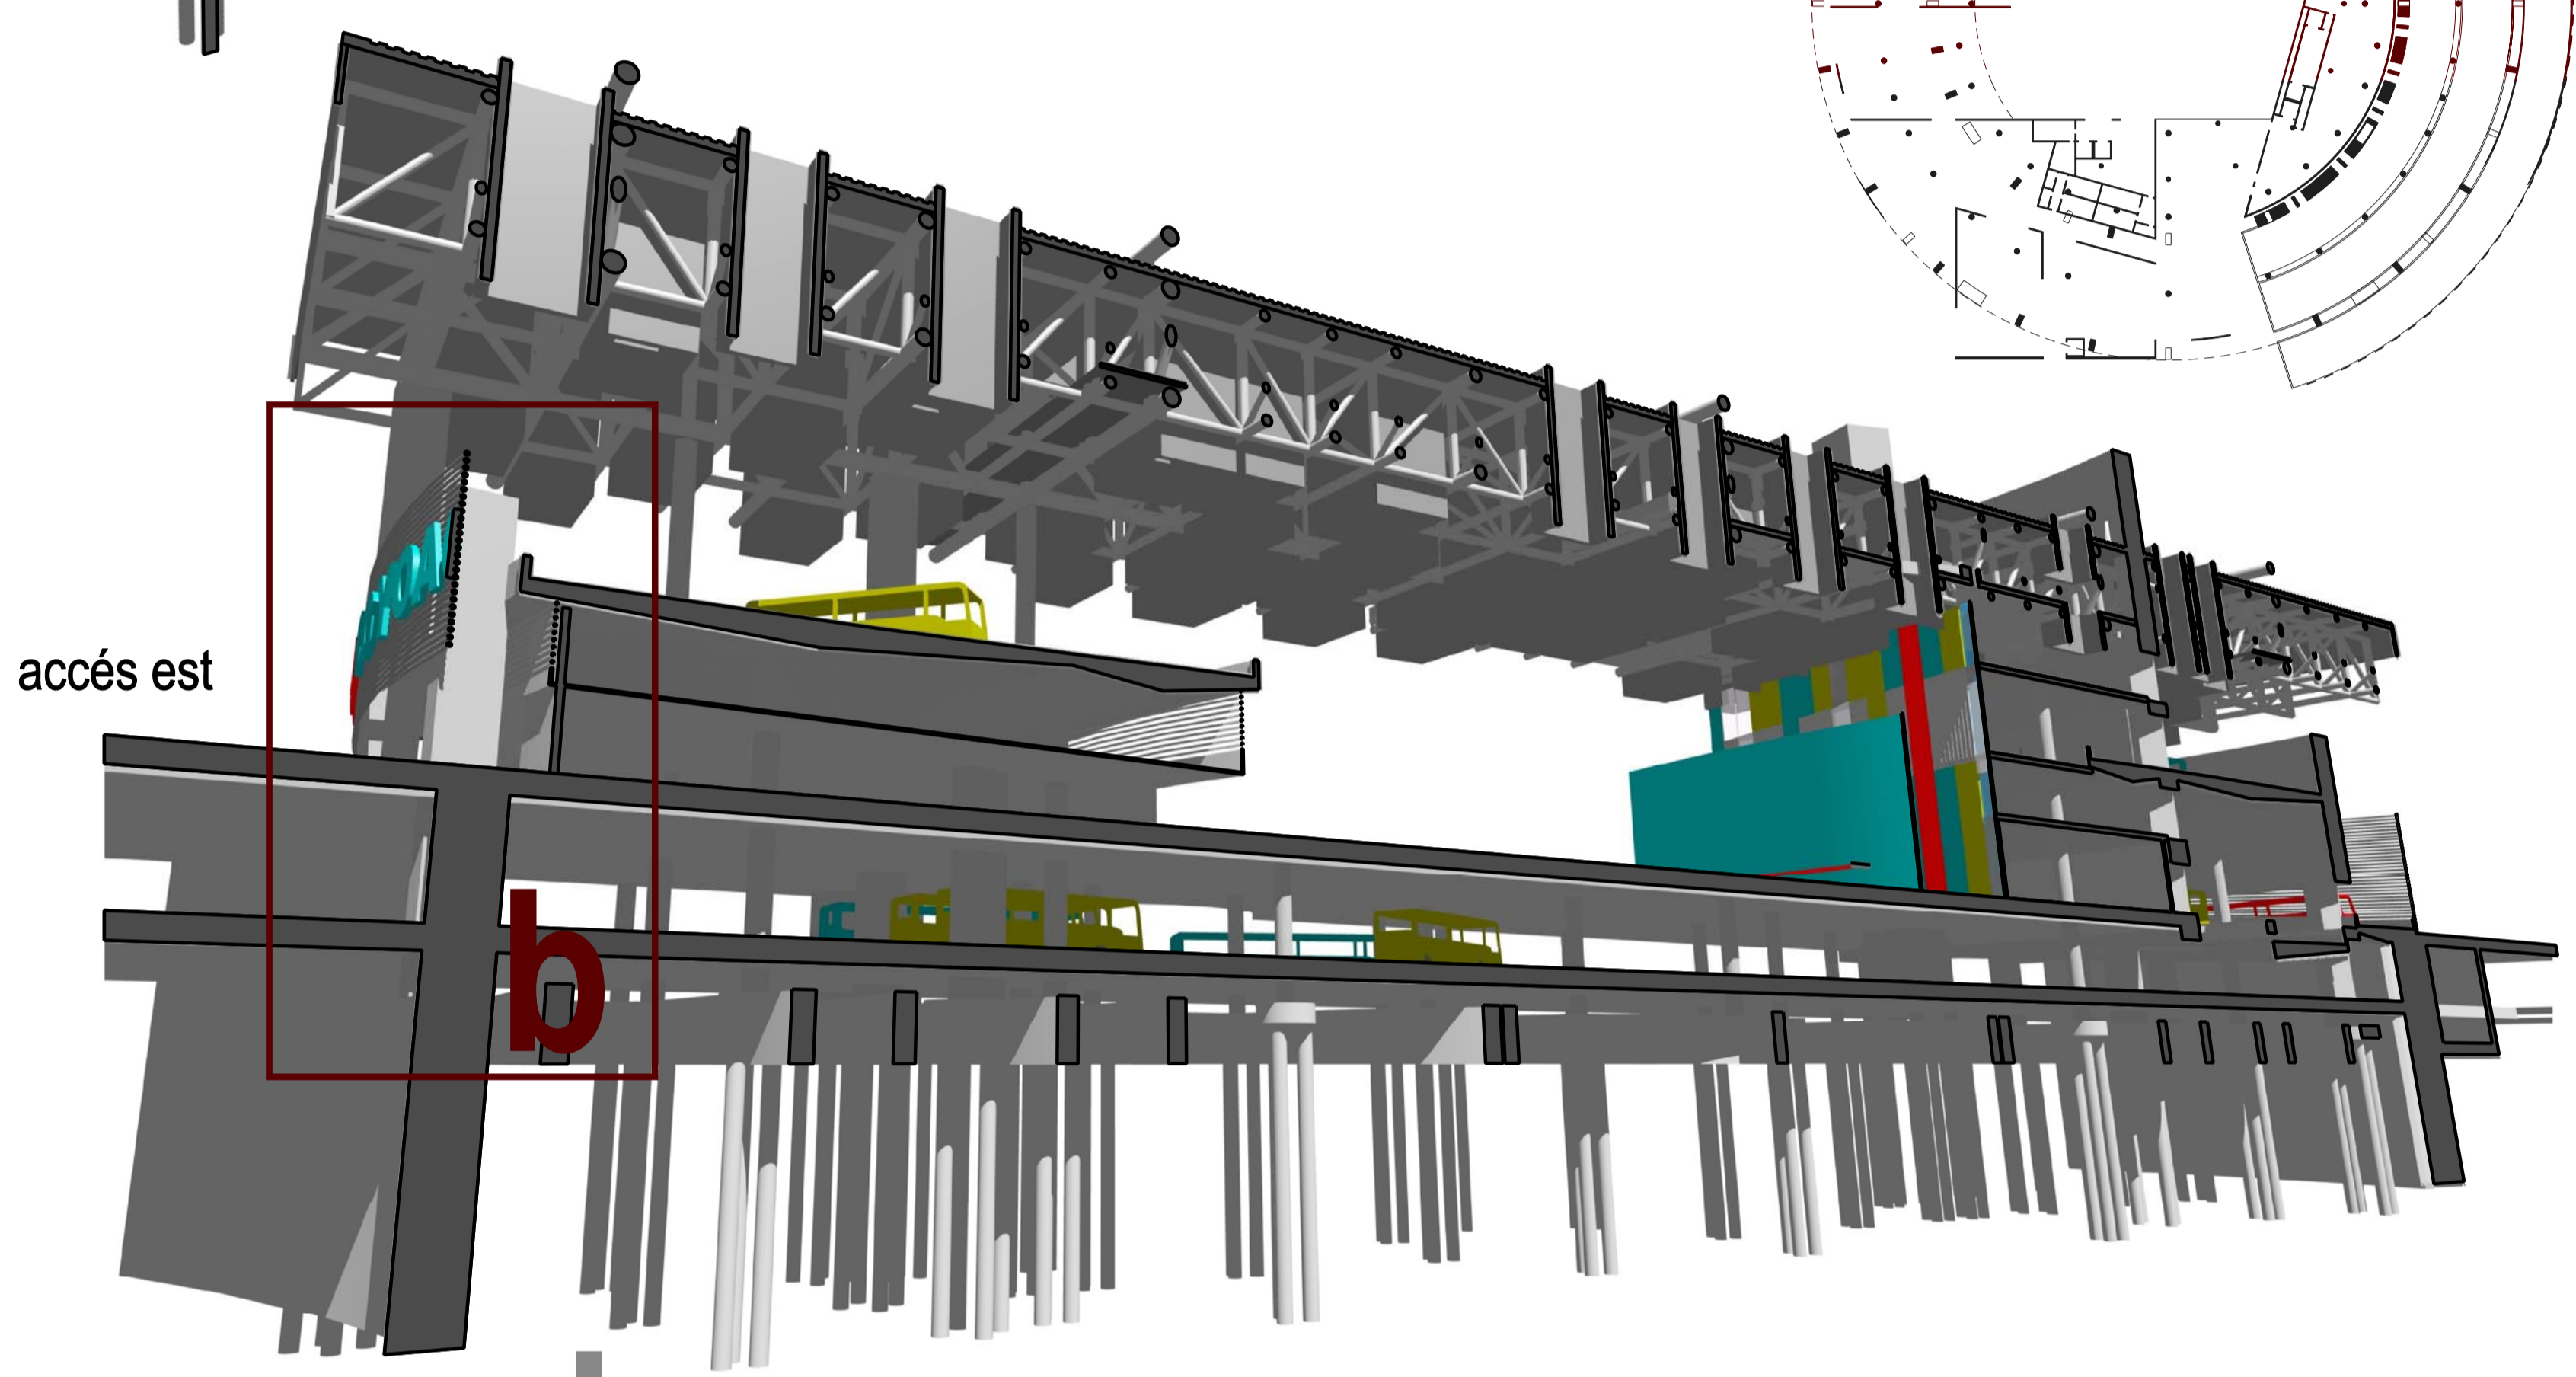

accés est

definició i funcionament de la façana i i fals sostre

descripció mides i suport plataformes d'accés

