


SECCIÓN C C'

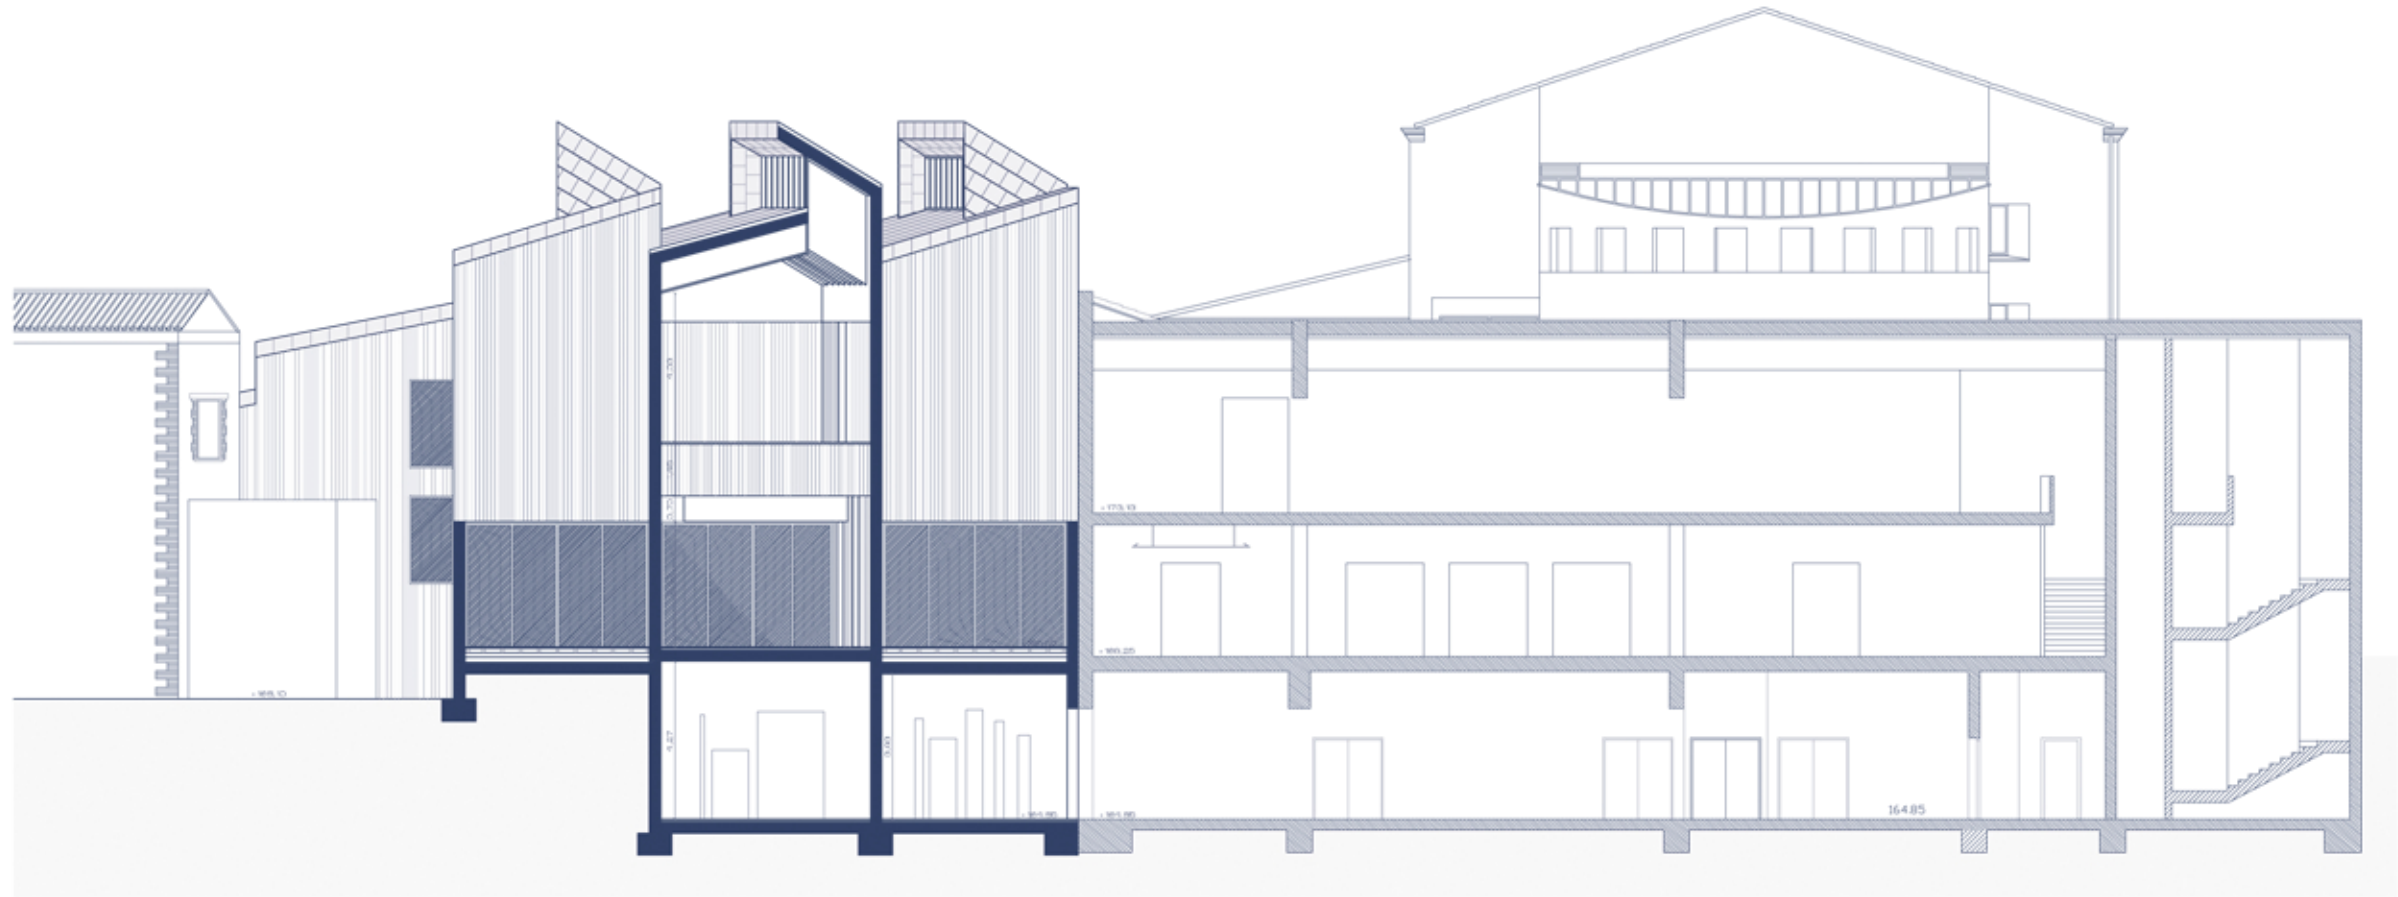

SECCIÓN D D'