


SECCIÓN E E

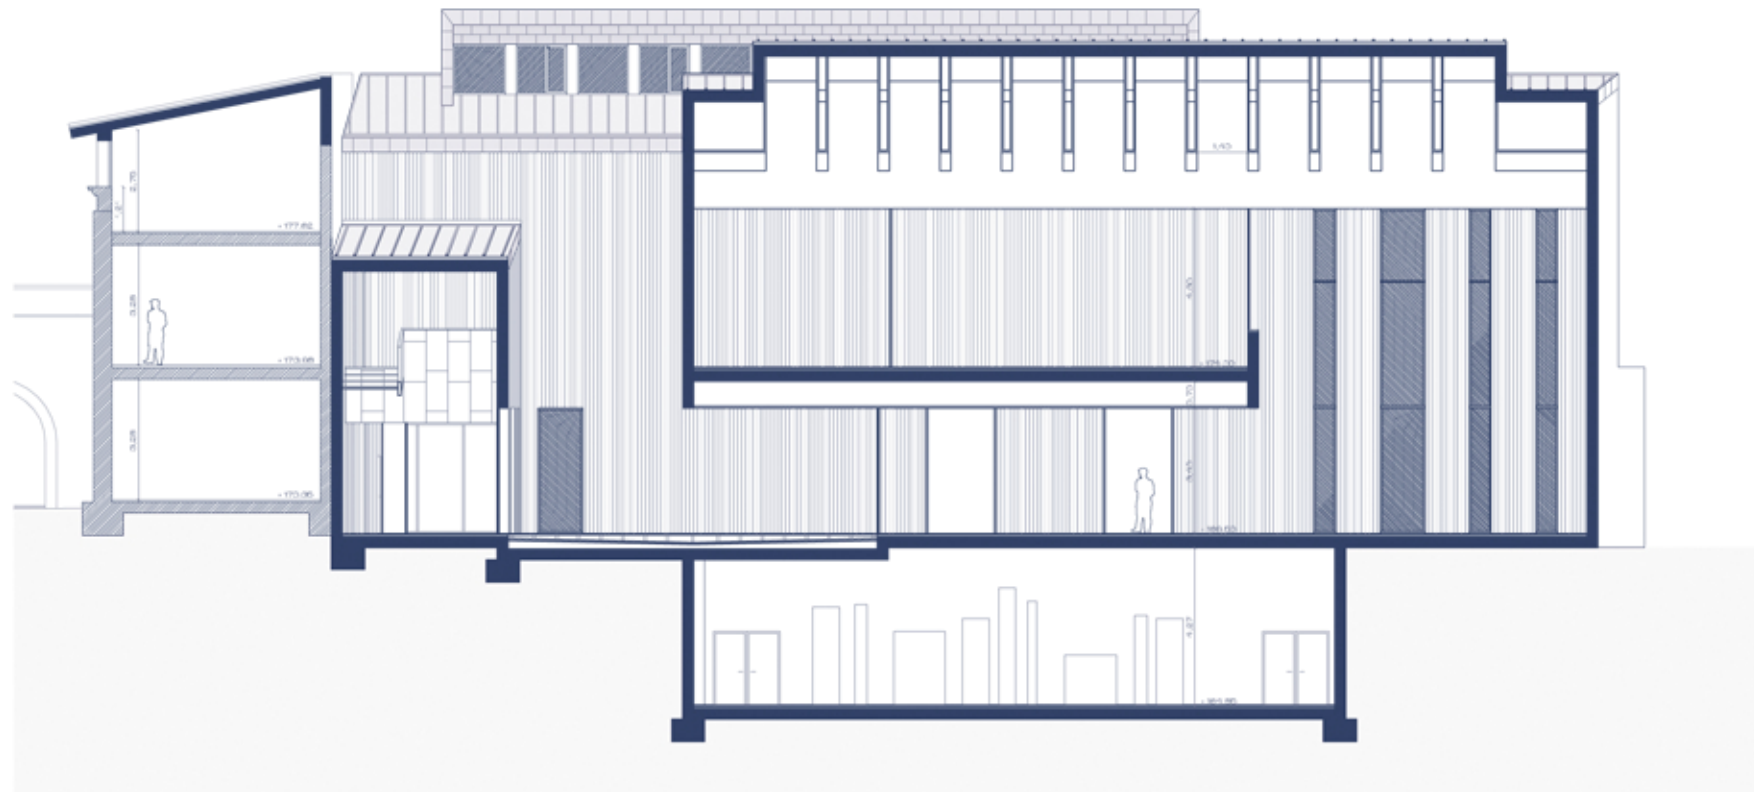

SECCIÓN F F