



planta +22.00

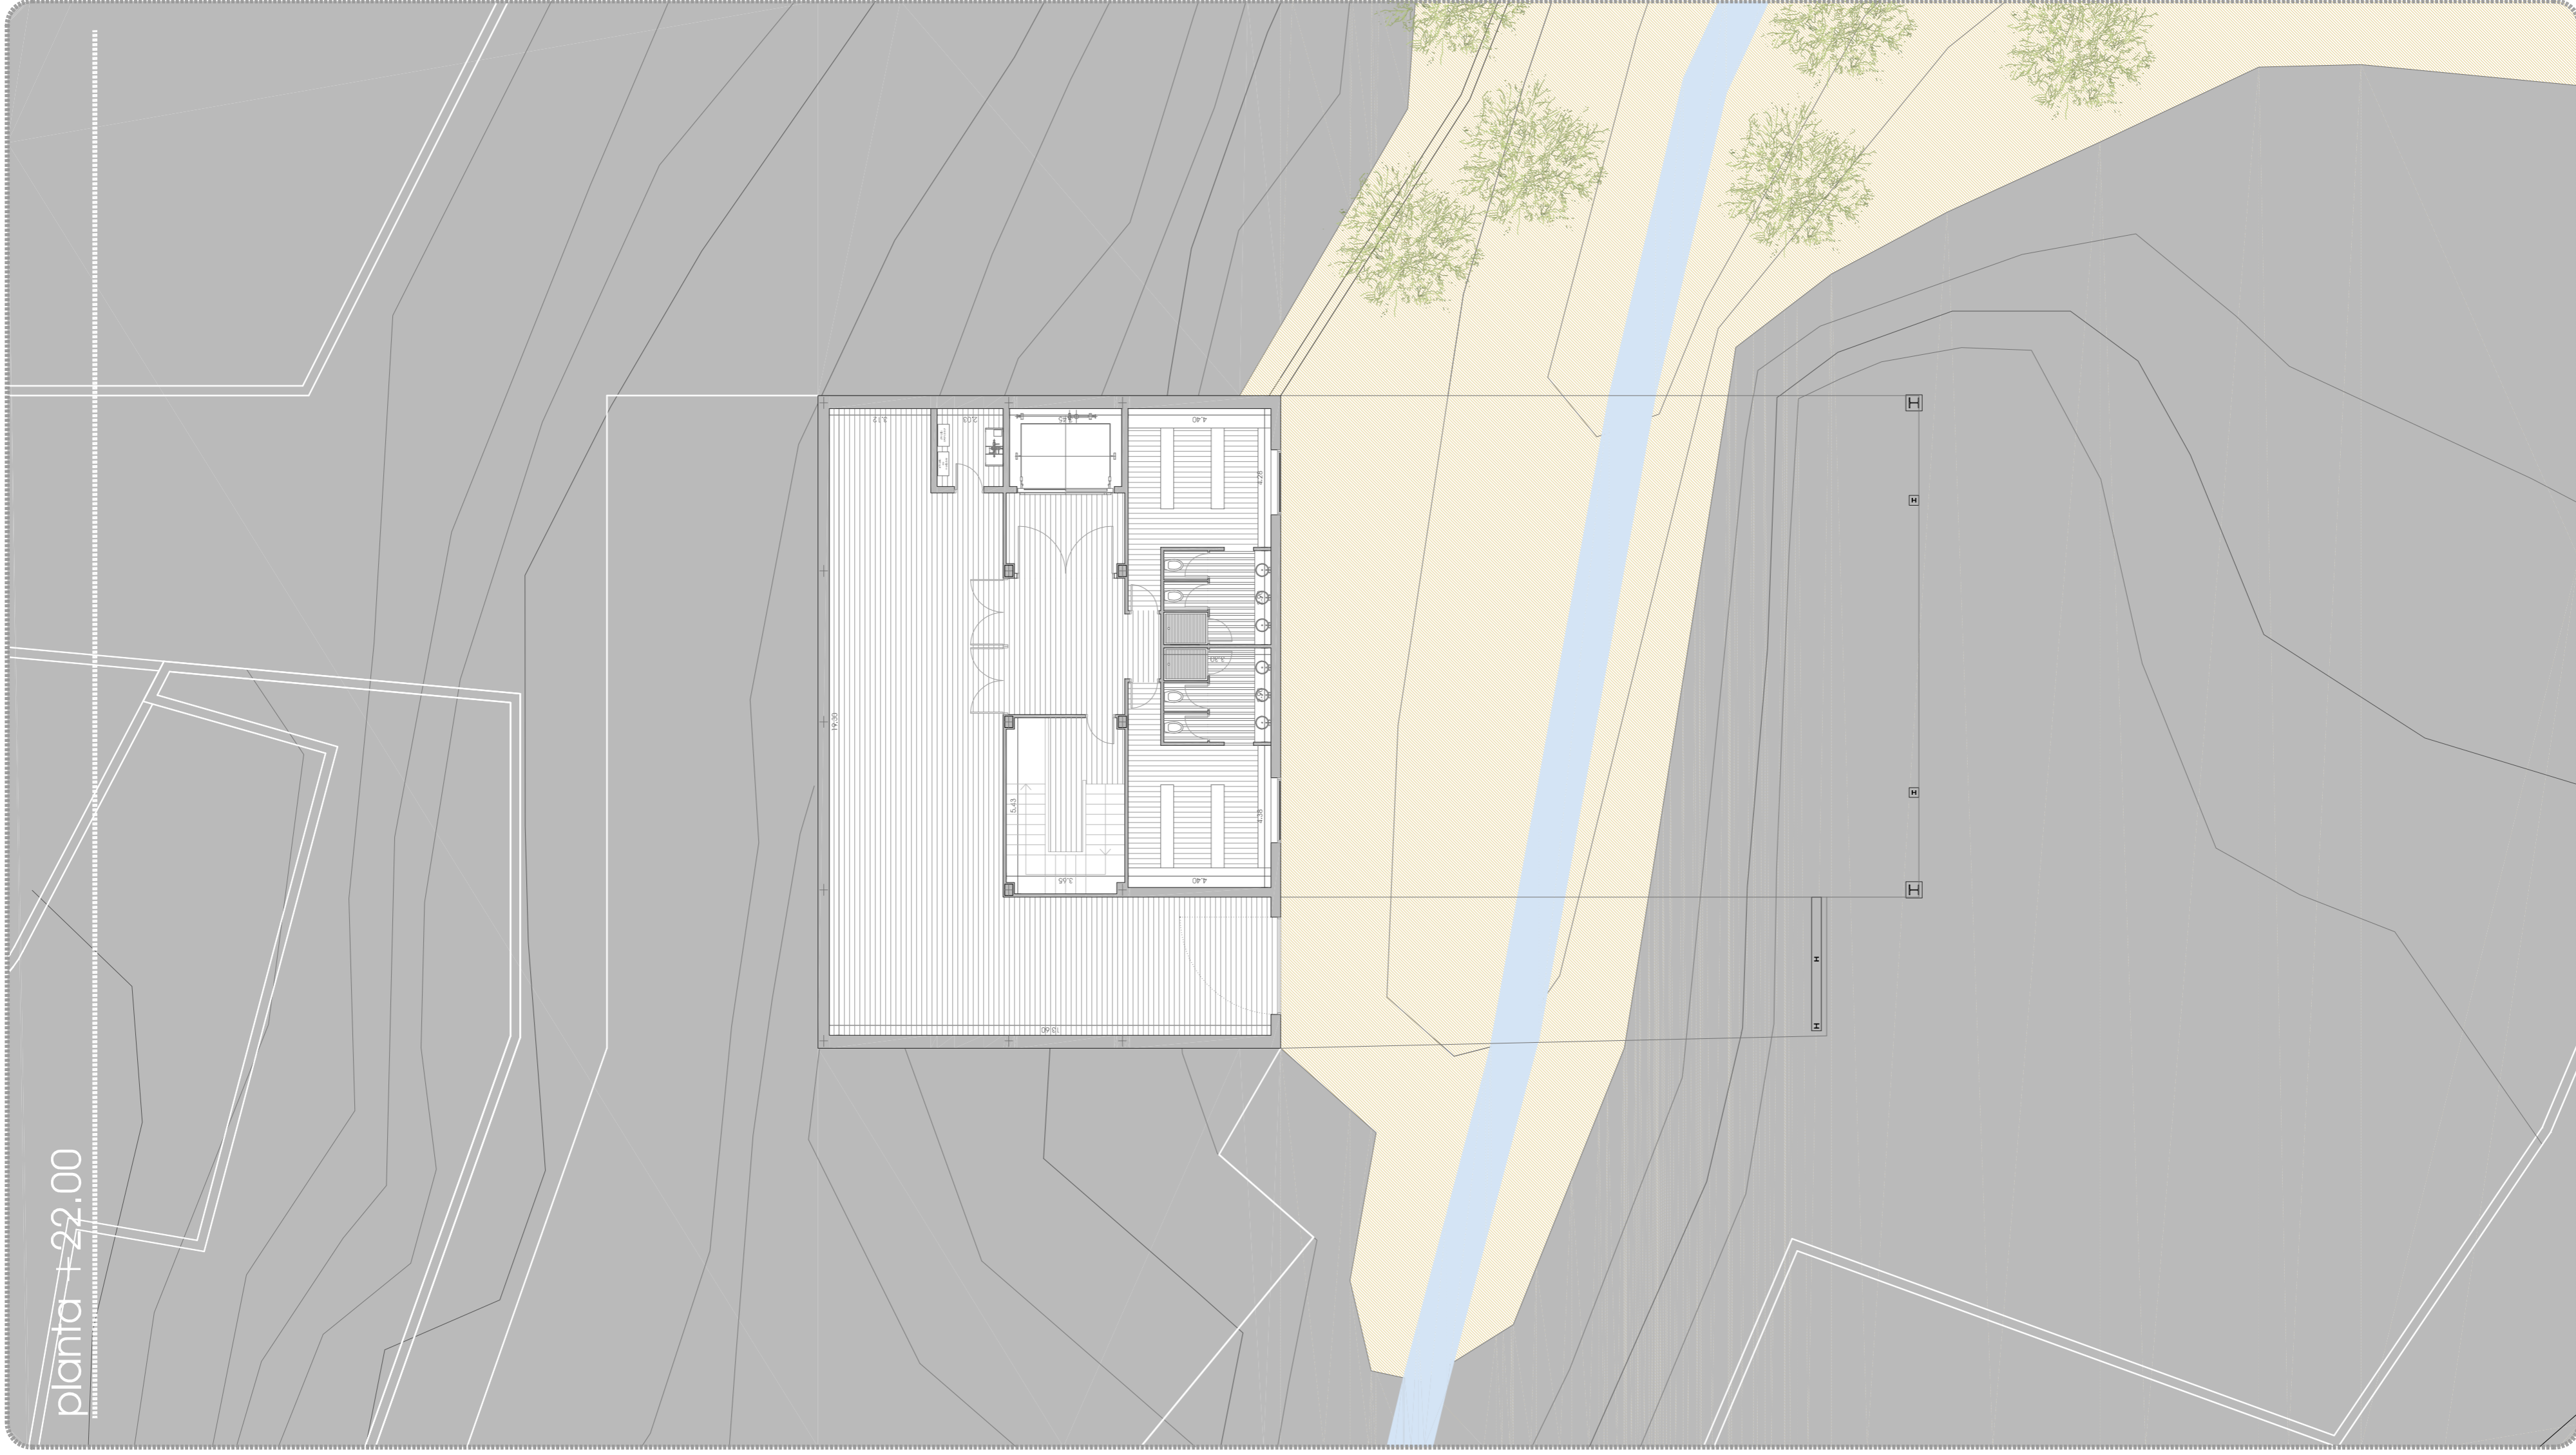



planta +26.00

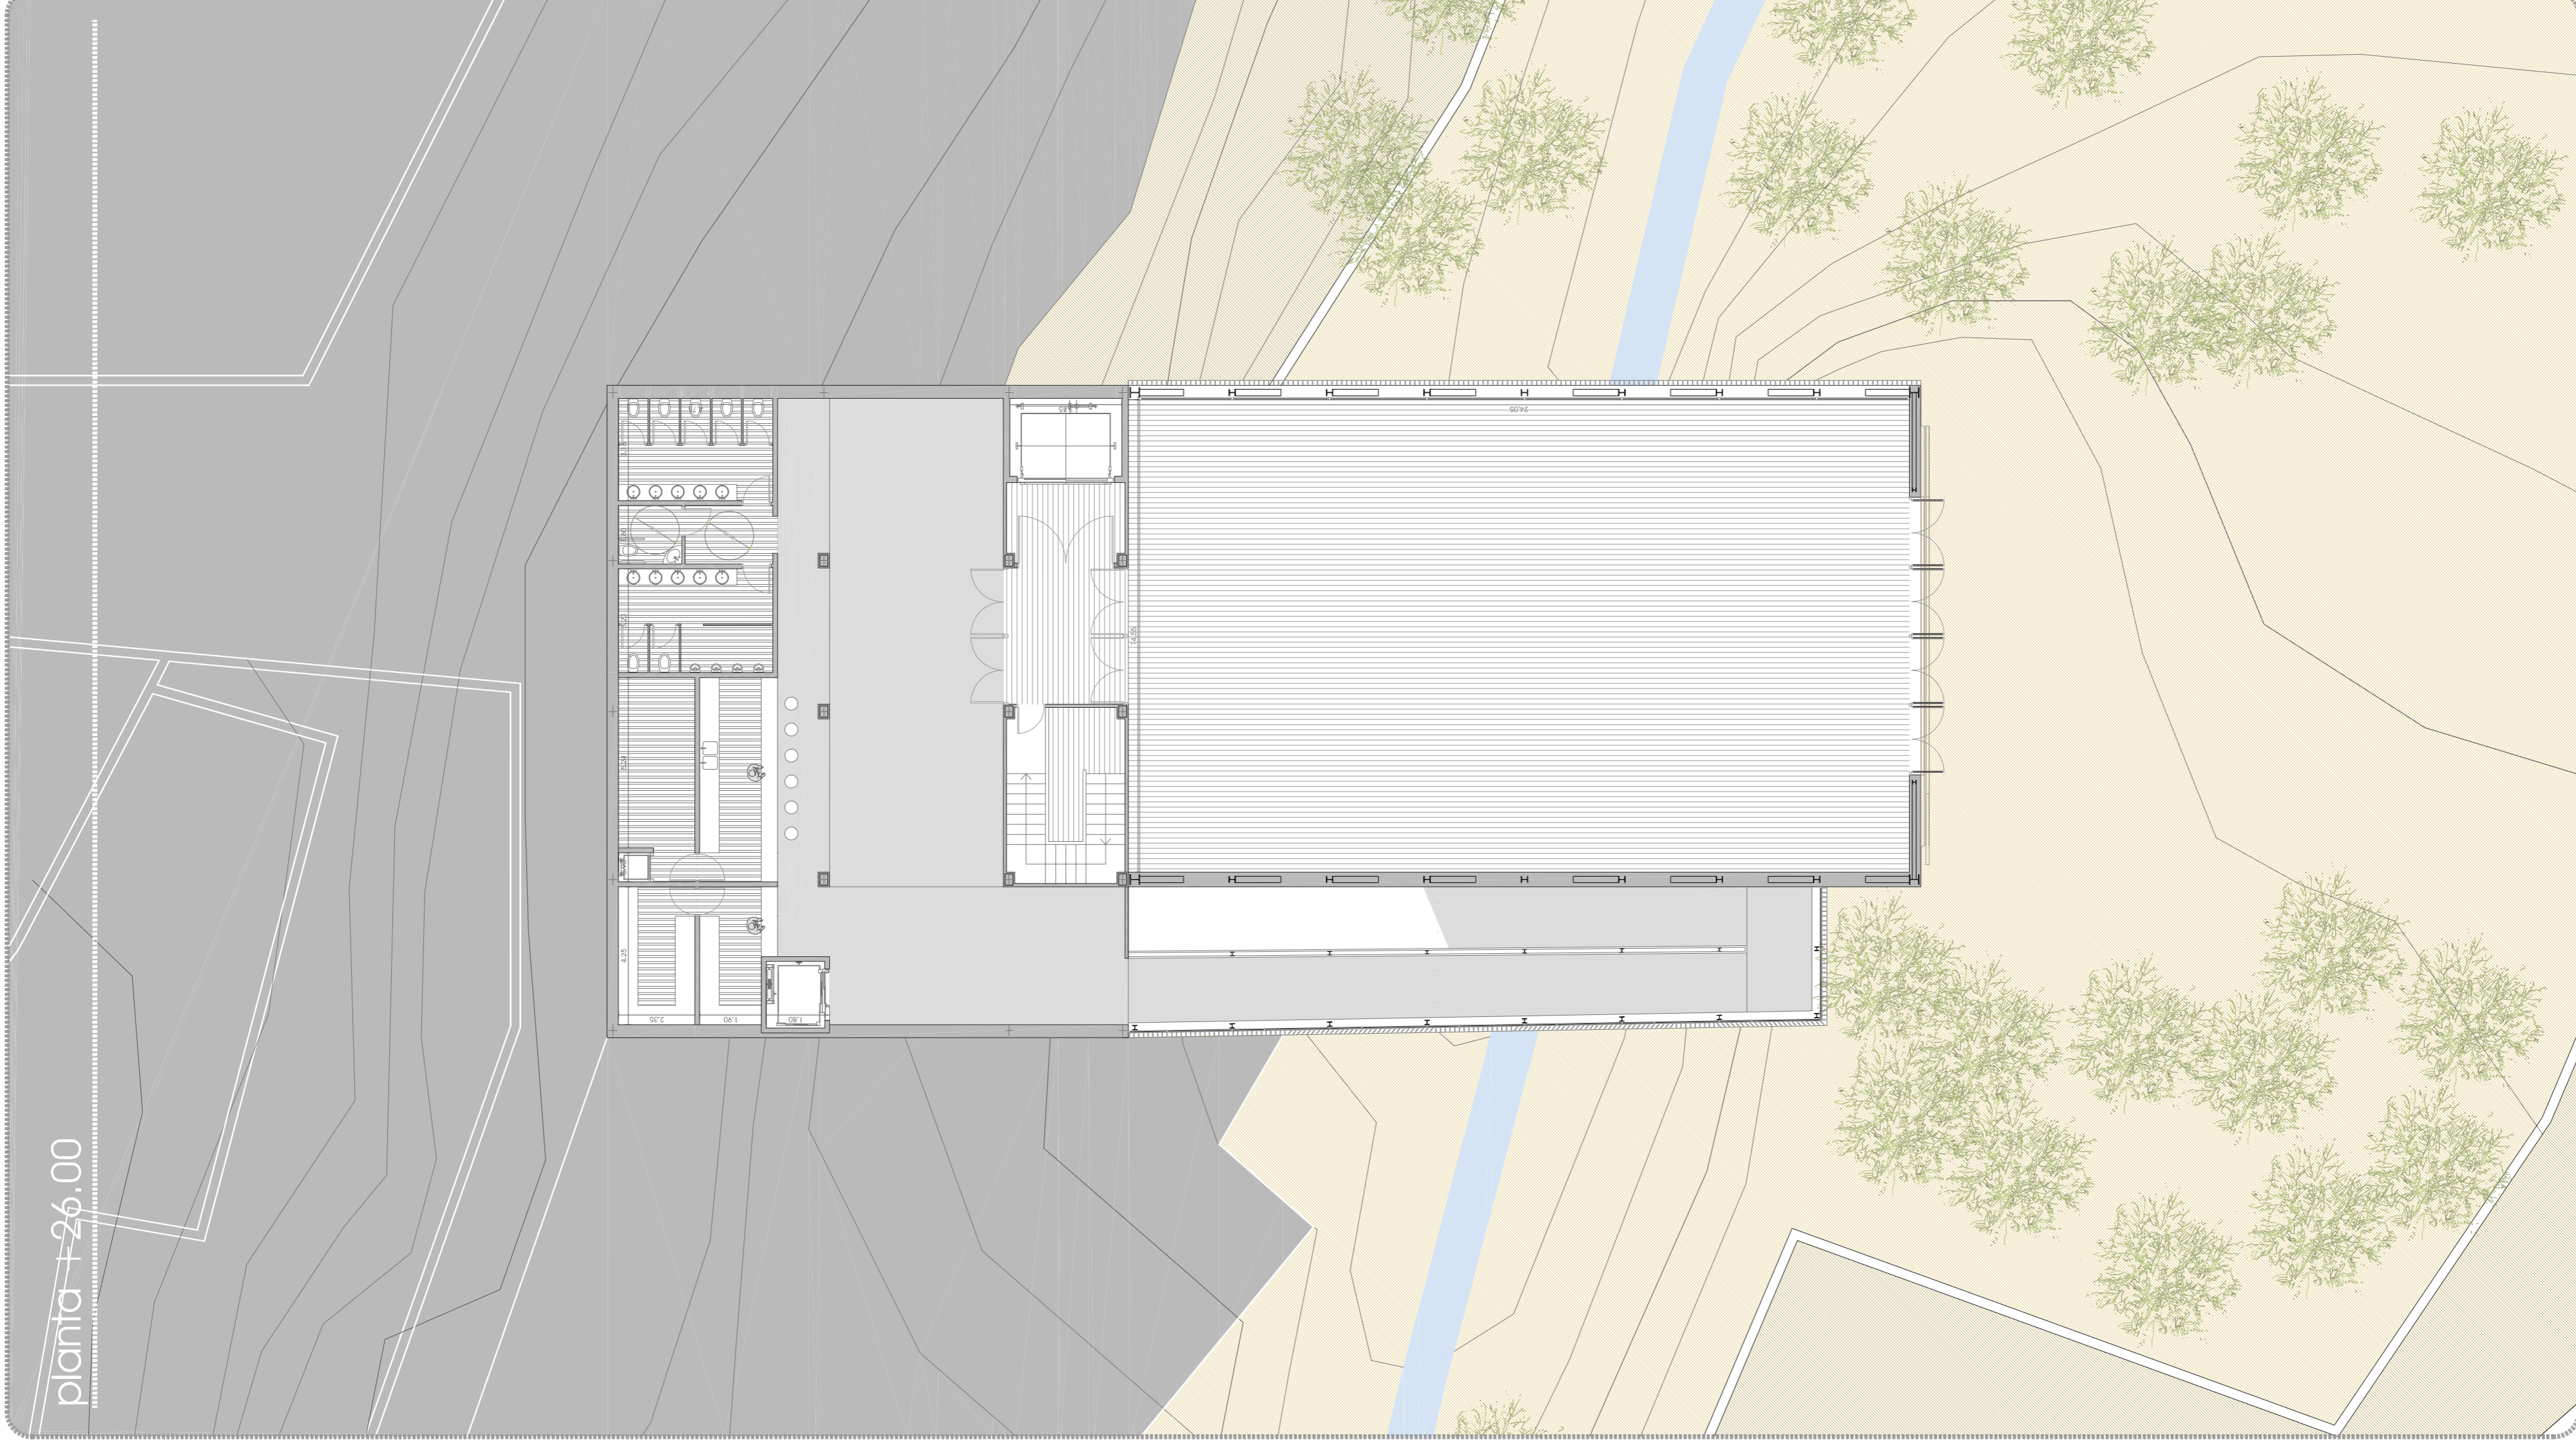

programa



àmbits

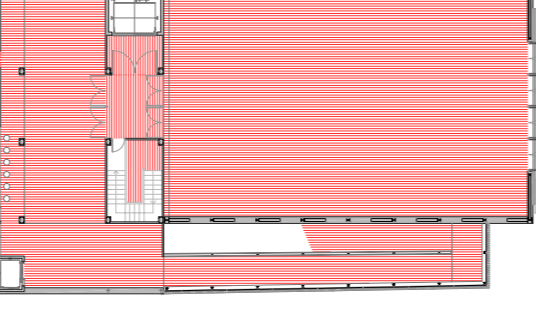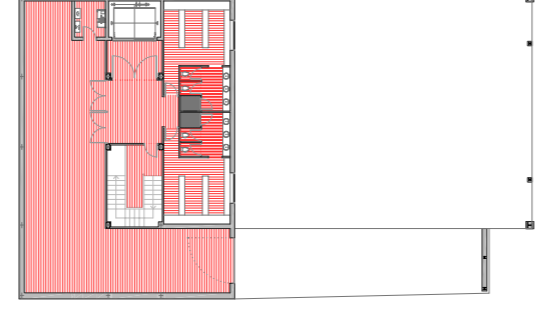

planta +22.00
àmbit sala polivalent

planta +26.00
àmbit sala polivalent

superfícies

planta + 22.00	superfície (m²)
magatzem sala polifuncional	133,10 m²
maquinària muntacàrregues	4,90 m²
distribuidor	17,30 m²
escala	19,45 m²
accés muntacàrregues	8,90 m²
vestidor 01	21,20 m²
bany vestidor 01	9,40 m²
vestidor 02	20,75 m²
bany vestidor 02	9,40 m²
total superfície útil	244,40 m²

planta + 26.00	superfície (m²)
sala polifuncional	350,00 m²
accés sala polifuncional	14,90 m²
accés muntacàrregues	8,90 m²
escala	11,80 m²
foyer	146,90 m²
distribuidor bany	4,85 m²
bany homes	15,00 m²
bany minusvàlids	3,50 m²
bany dones	14,70 m²
bar	15,10 m²
magatzem bar	13,70 m²
guardaroba	9,15 m²
magatzem	10,00 m²
rampa	80,10 m²
total superfície útil	698,60 m²

