I2 VENTILACIÓN Y CLIMATIZACI
escala 1:300

PLANTA SUBTERRANEO -2

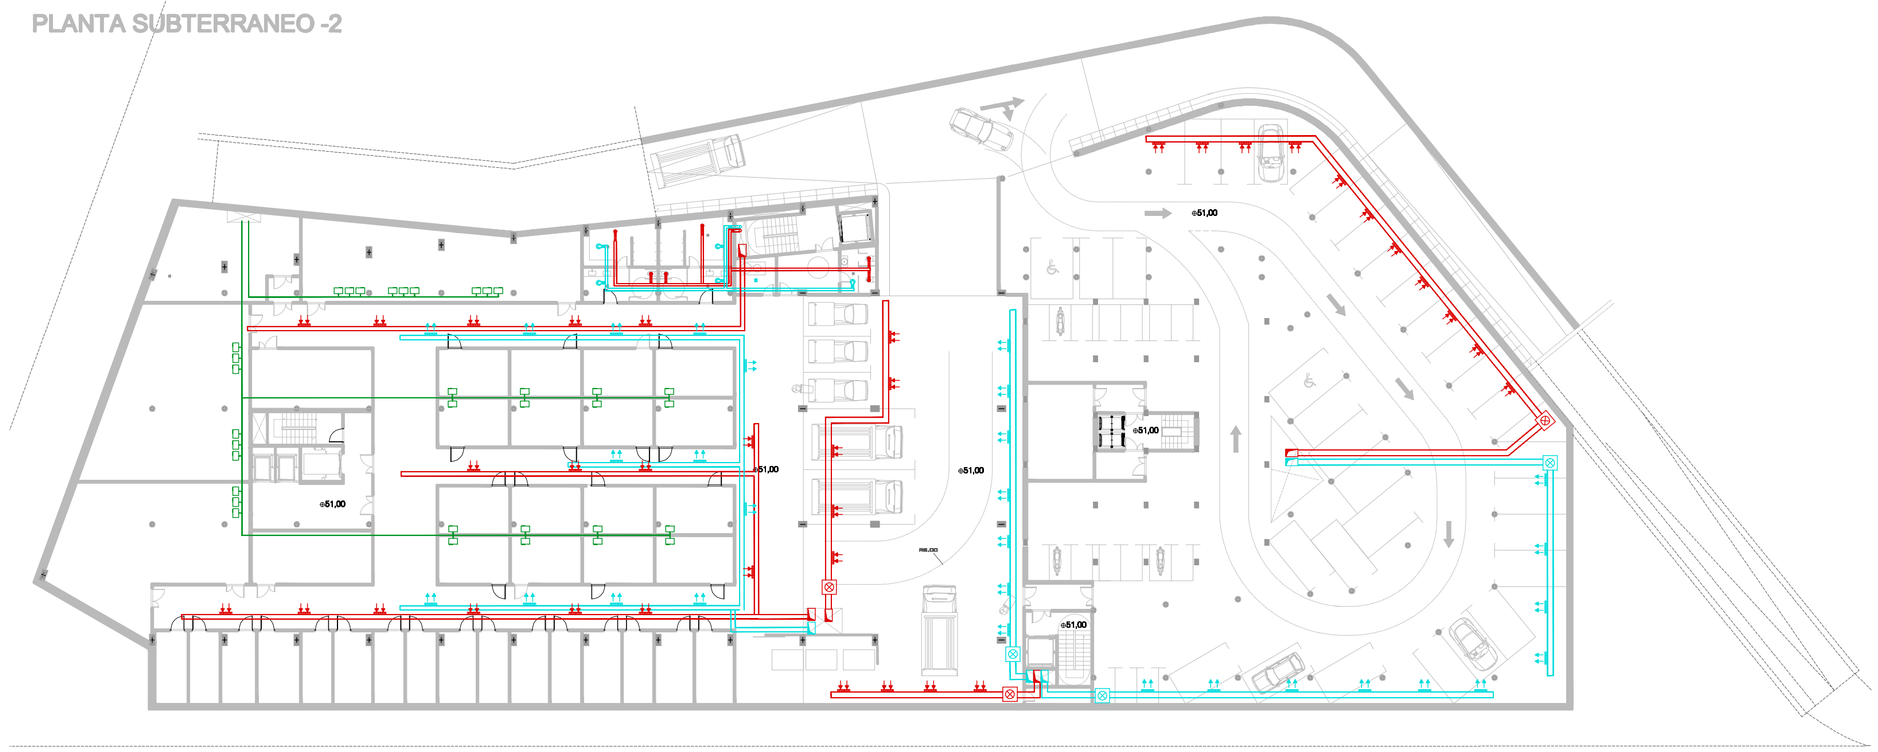

PLANTA ALTILLO

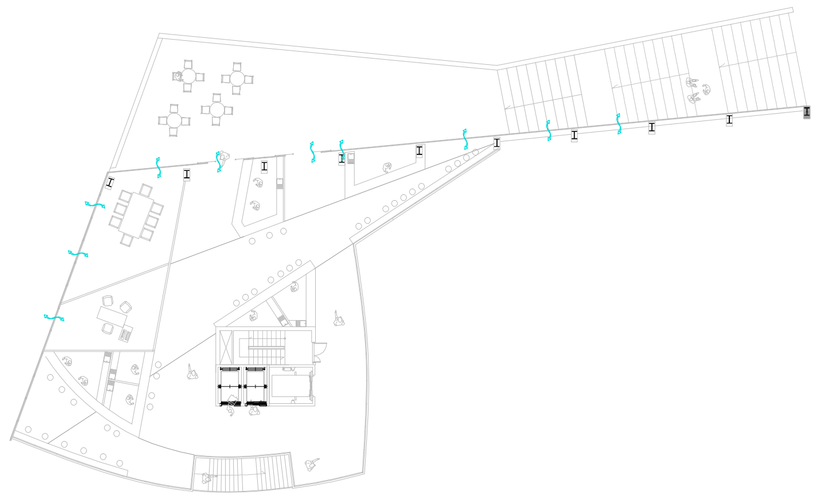

PLANTA SUBTERRANEO -1

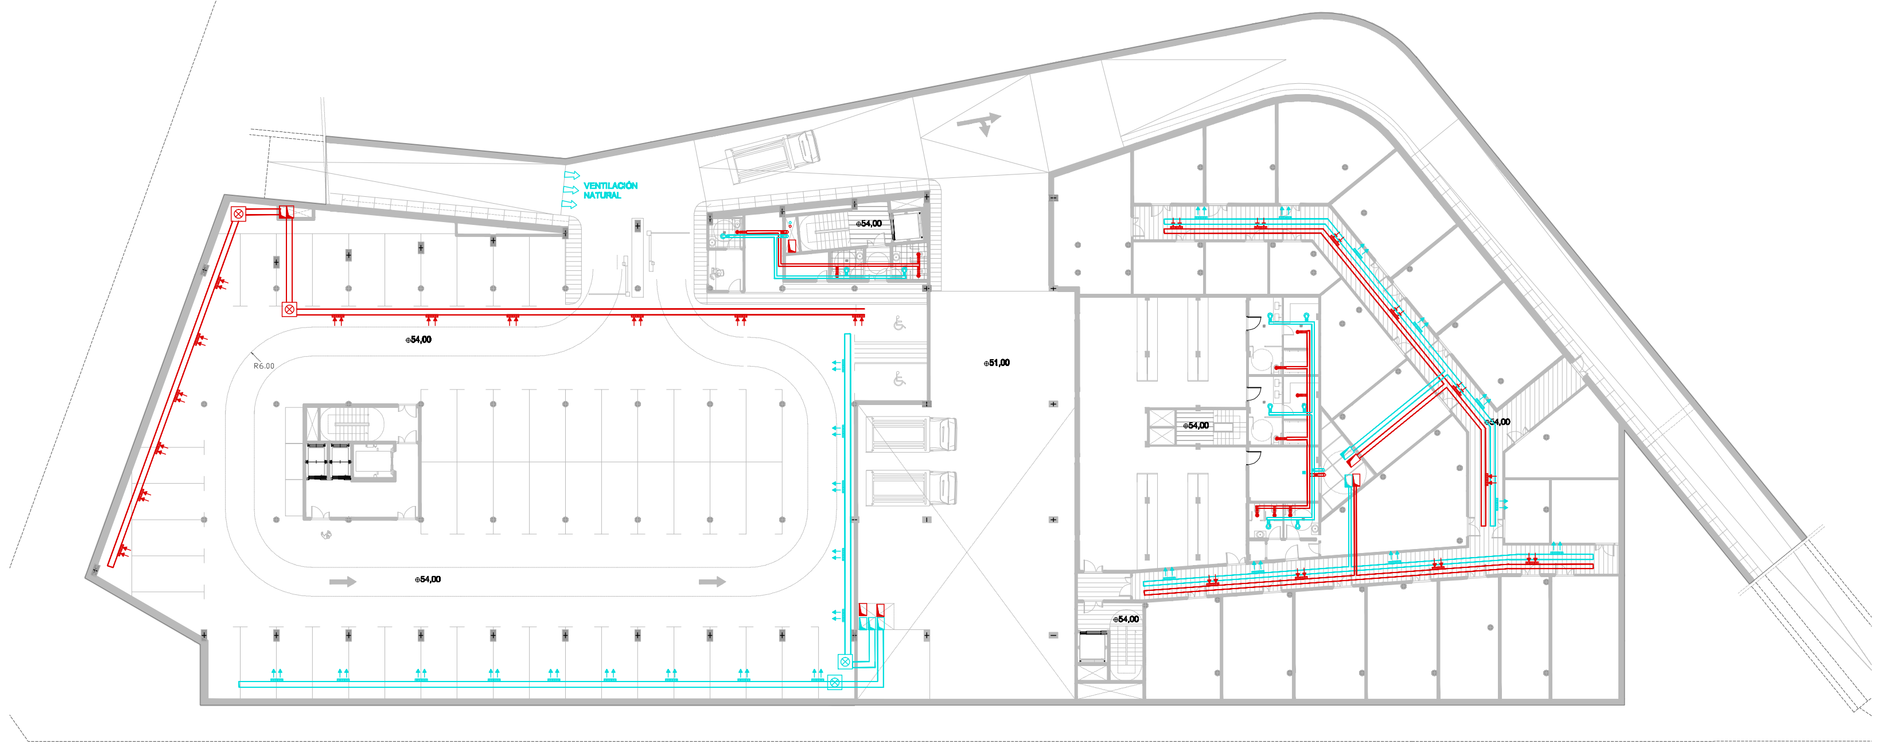

PLANTA BAJA

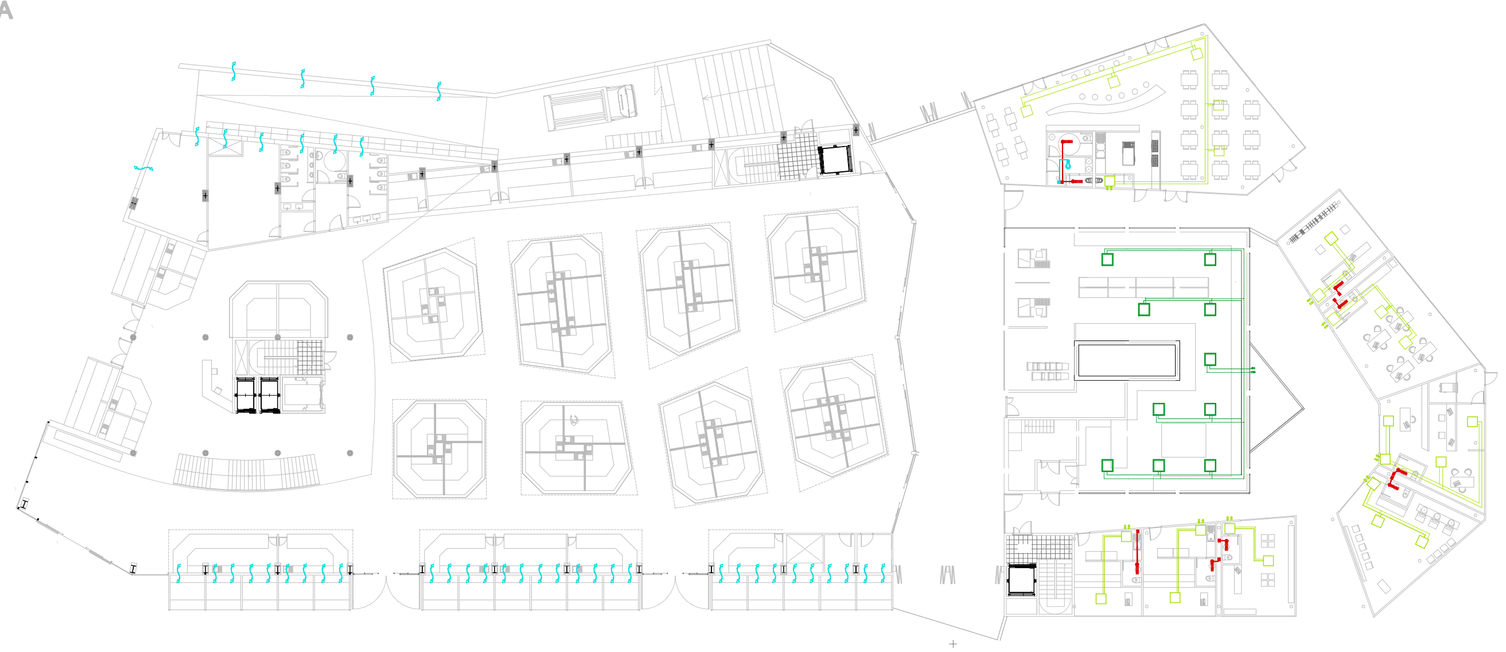

Leyenda Climatización

- Caja de ventilacion por impulsion
- Conducto aire impulsion
- Reja conducto aire impulsion
- Ventilacion natural
- Caja de ventilacion por extracción
- Ventiladores (impulsion-extraccion)
- Conducto aire extracción
- Reja conducto aire extracción
- Difusor techos retorno aire
- Boca ventilacion extracción
- Climatizadora
- Conductos de impulsion y retorno aire
- Unidad solo frio
- Conducto agua impulsion
- Conducto agua retorno
- Montante bajante conductos agua
- Unidades compactas
- Unidad compacta bomba de calor
- Conducto clima impulsion
- Cconducto clima retorno
- Montante bajante conductos clima imoulsión-retorno
- rejillas para impulsion y retorno de aire
- Cortina de aire mural

MIXVENT TD

Ventiladores helicocentrífugos de bajo perfil, fabricados en material plástico o en chapa de a galvanizada protegida con pintura epoxi), con c de bornes externa,cuerpo activo desmontable y motor regulable 230V-50Hz, de 2 velocidades.

TROX SERIE AT

Rejilla de extracción de aluminio , válidas para impulsión y retorno.
Marco frontal con diseño de forma aerodinámi con lamas horizontales regulables individualmente y sujeción mediante fijación oculta.

TROX SERIE LV

Boca de ventilación expulsión.pueden seleccionarse entre la ejecución para impulsi y la ejecución para extracción. Mediante el gir del aro central se puede variar la cantidad de a

TROX SERIE TRS-K

Rejilla de extracción de chapa de acero galvanizado especiale para el montaje en conductos. Está formada por un marco frontal con taladros y lamas deflectoras verticales regulables individualmente.

S&P DIRECT- AIR ILB/ILT

Ventiladores centrífugos in-line de bajo perfil, fabricado en chapa de acero galvanizada, tapa para la inspección y limpieza, caja de bornes remota ignífuga.

UNIDAD EXTERIOR CITY MULTY PUY-YMF-

Dimensión: 880x900x1000mm
permite conectar hasta 16 unidades interiores

UNIDAD INTERIOR MITSUBISH FDUMA

unidad compacta de 299mm de altura. Bajo ni sonoro facilidad de instalación.Bomba de dren incluida de serie. Posibilidad de colocar filtros.

UNIDAD INTERIOR MITSUBISHI PLFY-P-VKM
cassette para techo de 4 vías.Adapatación flex a varias alturas de techo. La función electronic control permite una correcta deshumidificacció