Pasarela 1
planta
e/1/200

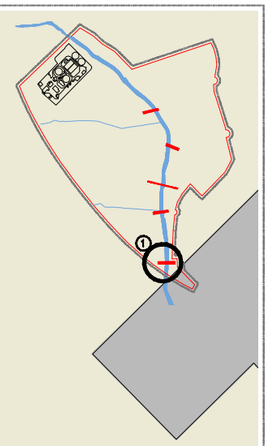

PROGRAMA PARA AULAS AMBIENTALES

1. habitaciones sencillas con baño
2. habitaciones dobles con baño
3. despachos individuales
4. despachos con dos puestos de trabajo para profesores del centro
5. aula de trabajo con tres puestos de trabajo para profesores visitantes
6. aula para 35 alumnos
7. laboratorio de prácticas
8. baño para mujeres con 3 tazas y 3 lavabos
9. baño para varones con 3 tazas y 3 lavabos
10. baño de aseo personal para mujeres con 5 duchas y 5 lavabos
11. baño de aseo personal para varones con 5 duchas y 5 lavabos
12. baños individuales
13. cocina
14. almacenes para mantenimiento y material de oficina
15. salón de estar con capacidad para 40 personas
16. comedor con capacidad para 40 personas
17. despensa

Las pasarela son una estrategia de colonización del terreno agresiva a la vista, pero por su temporalidad destinadas a dejar la menor huella posible. Como hablamos dicho antes, son los activadores del parque, la semilla que se planta para desenvolver un posterior desarrollo entendido como estrategia de acción global a nivel microscópico.

Programa

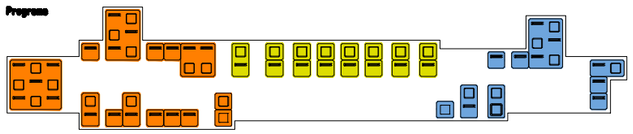

Administración y servicios
Alojamiento
Educación

Sombra

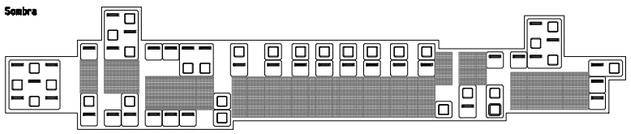

Zonas de sombra
Las zonas de sombra cubren las zonas de estancia. Las cubiertas textiles utilizan diferentes tonicos de sombra según el ambiente requerido.

Recorrido

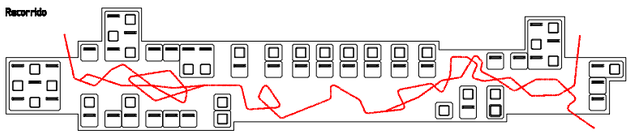

Recorridos
La pasarela se concibe como un corredor amplio que se contrae y comprime para generar diferentes tipos de espacios y estancias. Luego, la disposición de los accesos a los módulos habitables crean por diferencias los los ambitos de entrada como balcones orientados hacia el exterior de la pasarela.

Pavimento

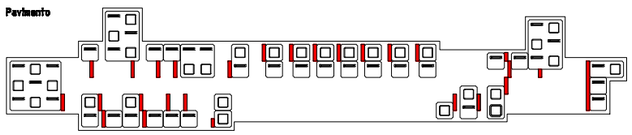

Esquema de pavimentos
Los accesos a los módulos del programa están siempre señalizados por una religa metálica que hace las veces de tapete de entrada, teniendo en cuenta el medio "agrícola" en que nos encontramos. El pavimento general es de viguetas de madera engatilladas por un tensor interior, formando una losa estructural.
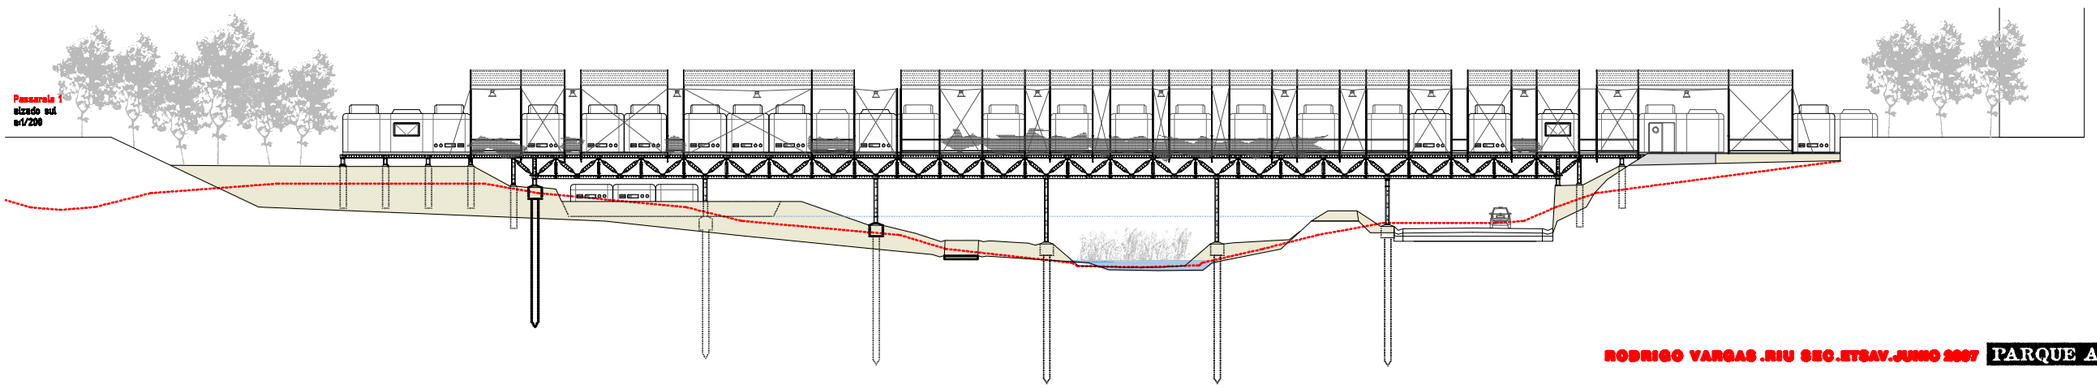
Pasarela 1
alzado sud
e/1/200