






secció e -e'

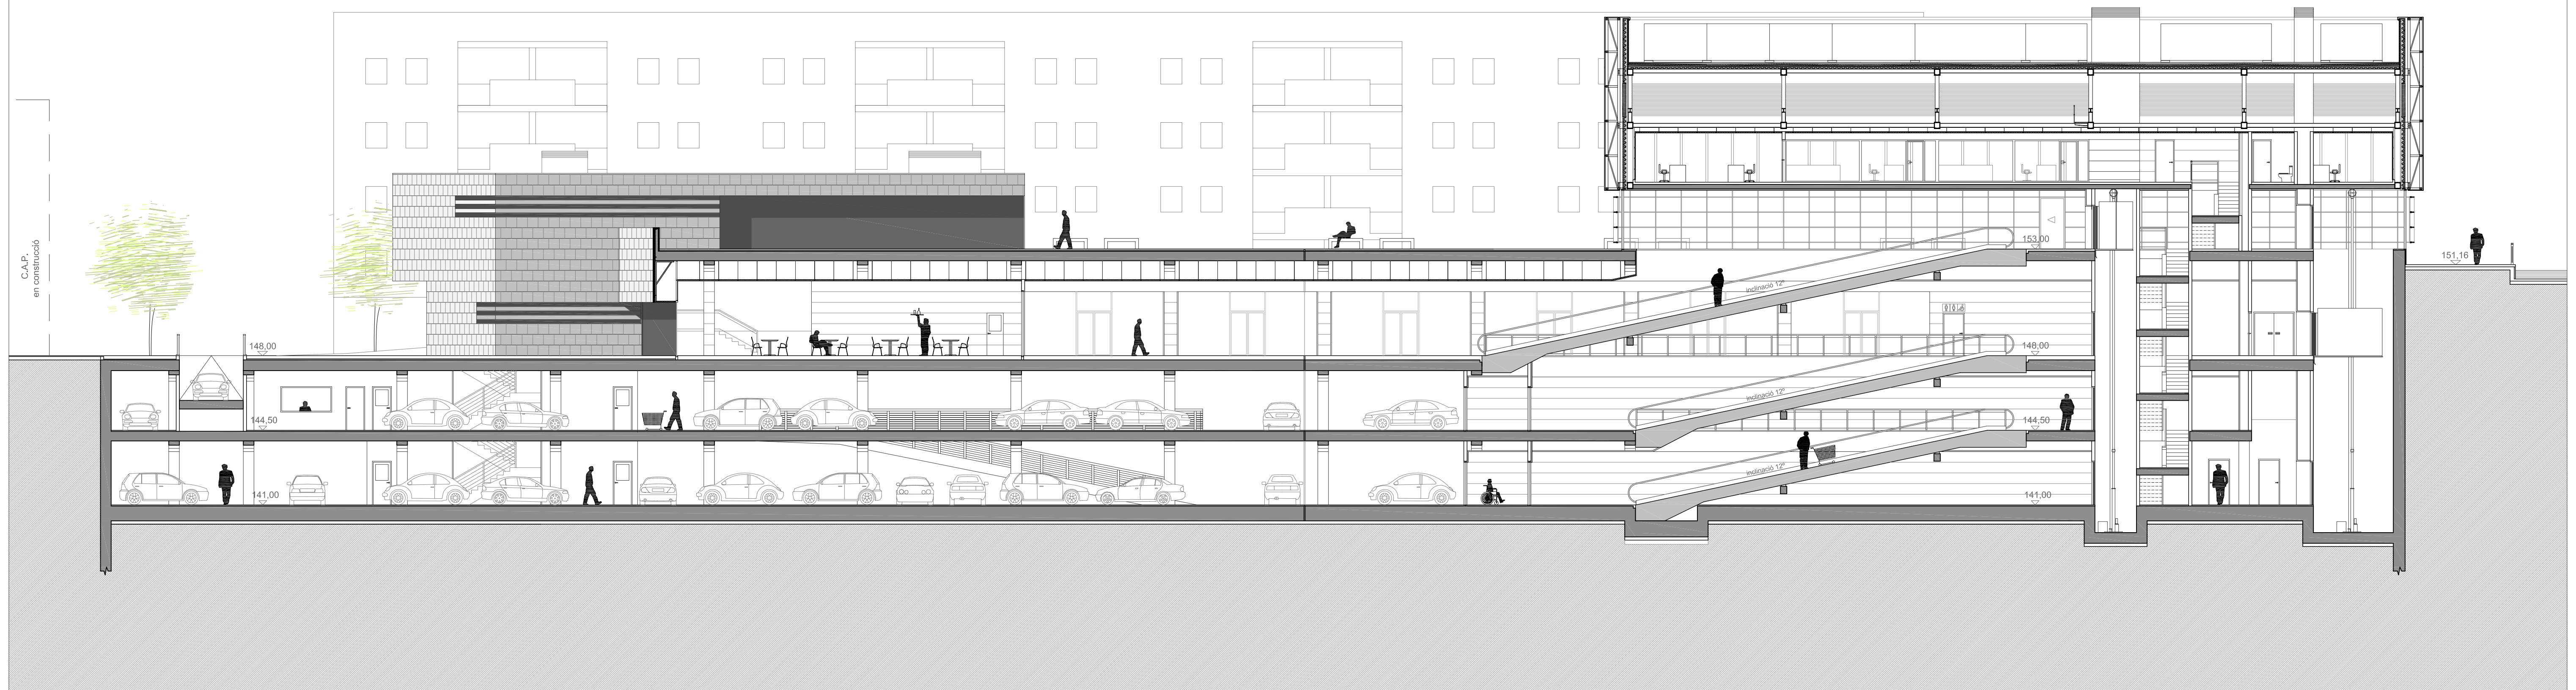

secció f -f'

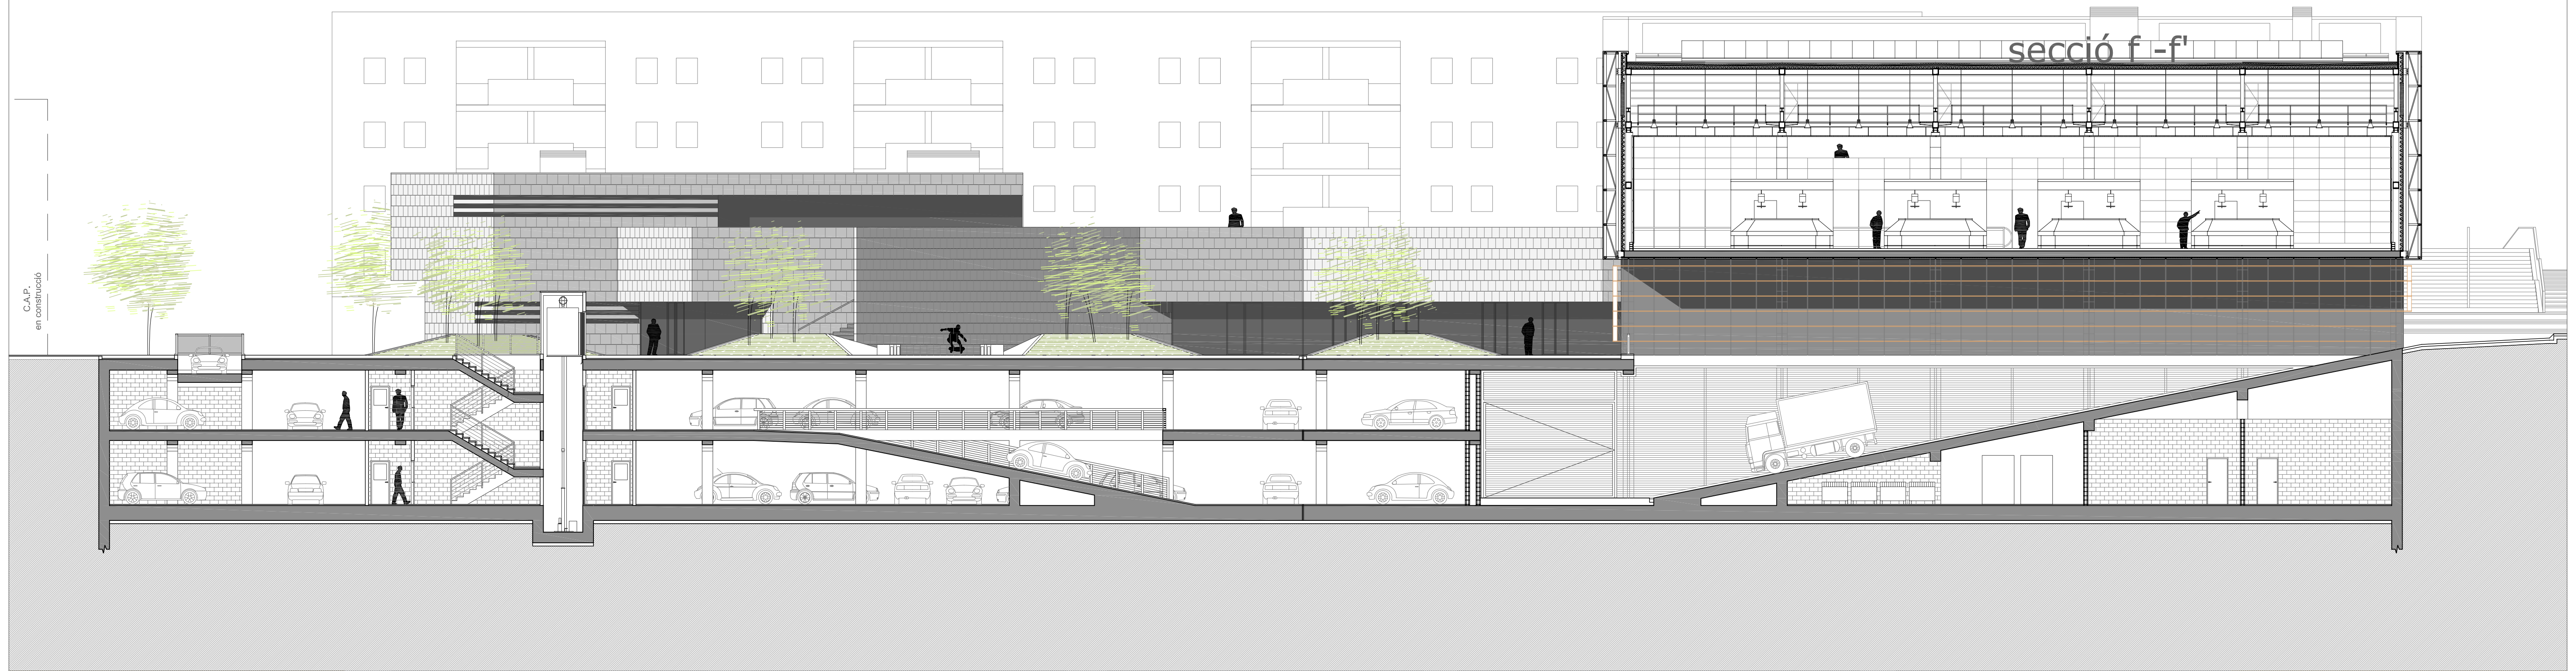

mercat
municipal
de campoamor
sabadell

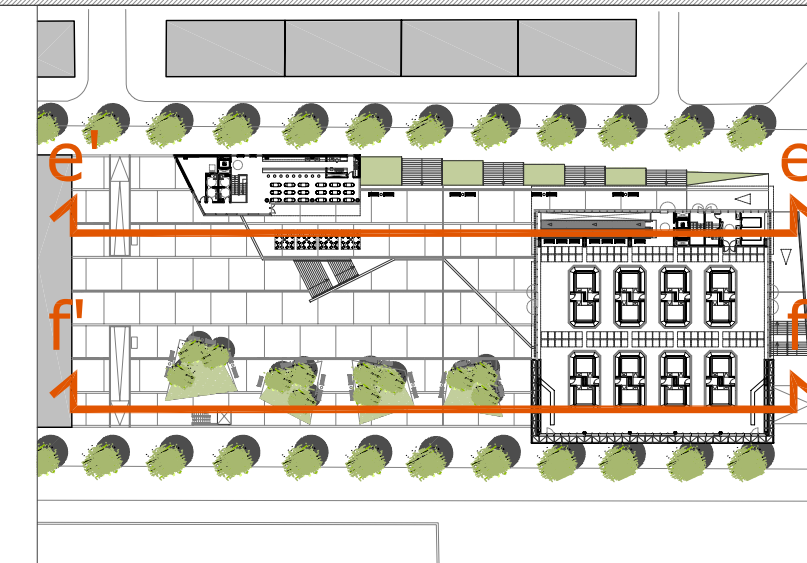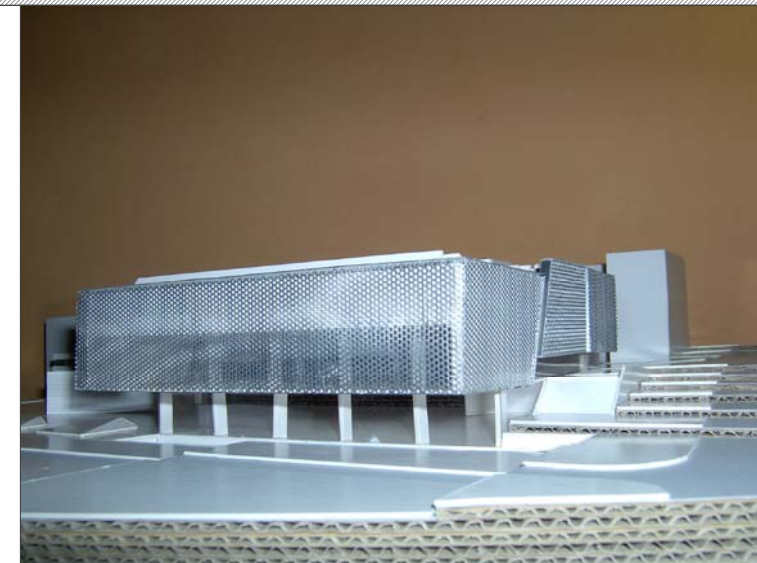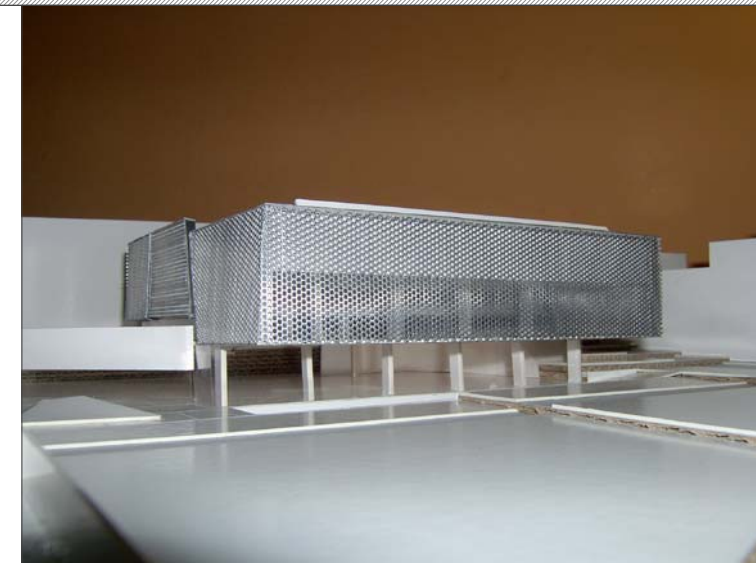

E.T.S.A.V. / P.F.C.
juliol 2007

Òscar Salvadó Castro / Tutor: Toni Tribó

seccions e-e' i f-f'
escala: 1/150

a11