

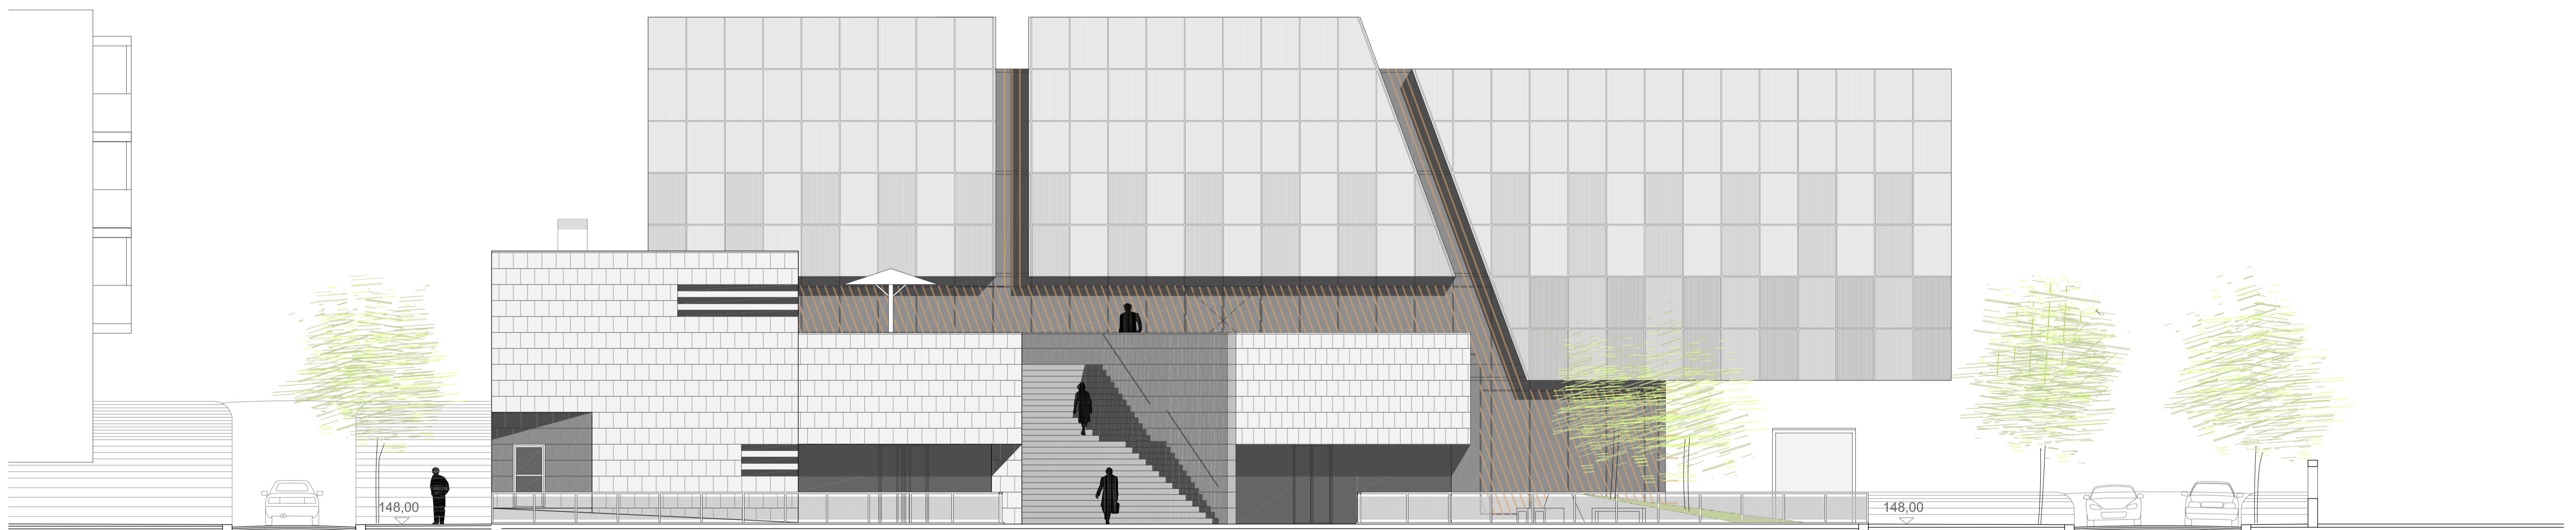
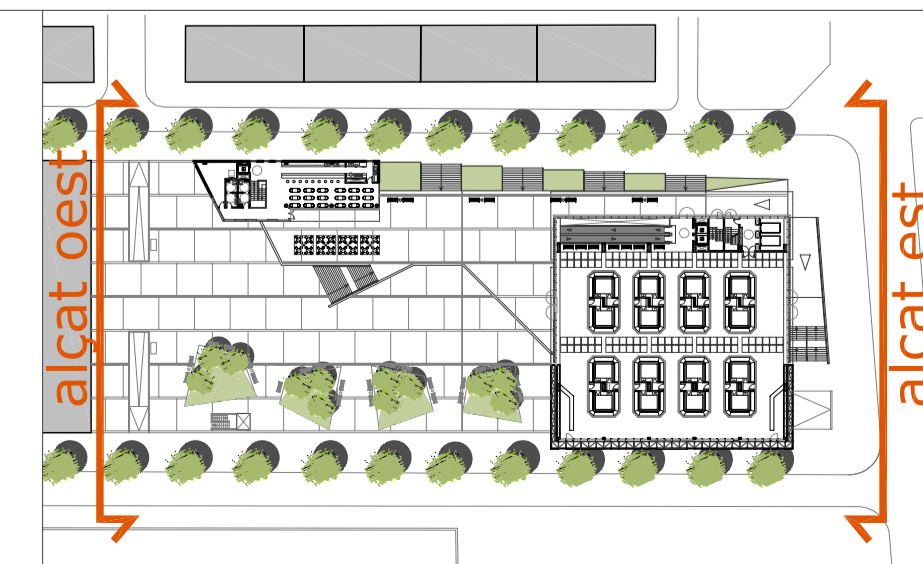


alçat est

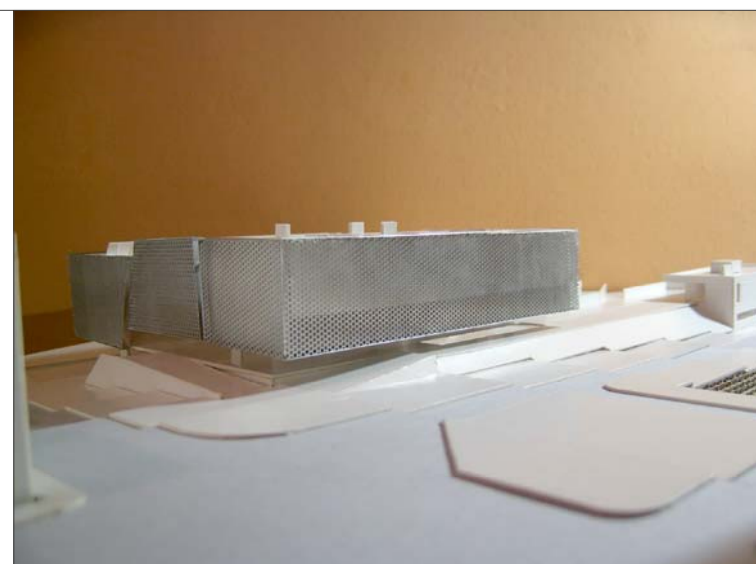

alçat oest

mercat
municipal
 de campamor
sabadell

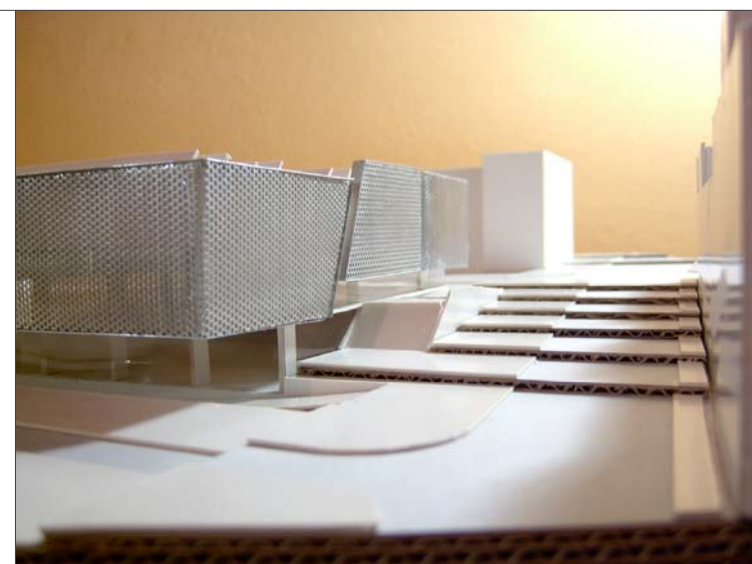


E.T.S.A.V. / P.F.C.
 juliol 2007

Òscar Salvadó Castro / Tutor: Toni Tribó

alçats est i oest
 escala: 1/100

a13