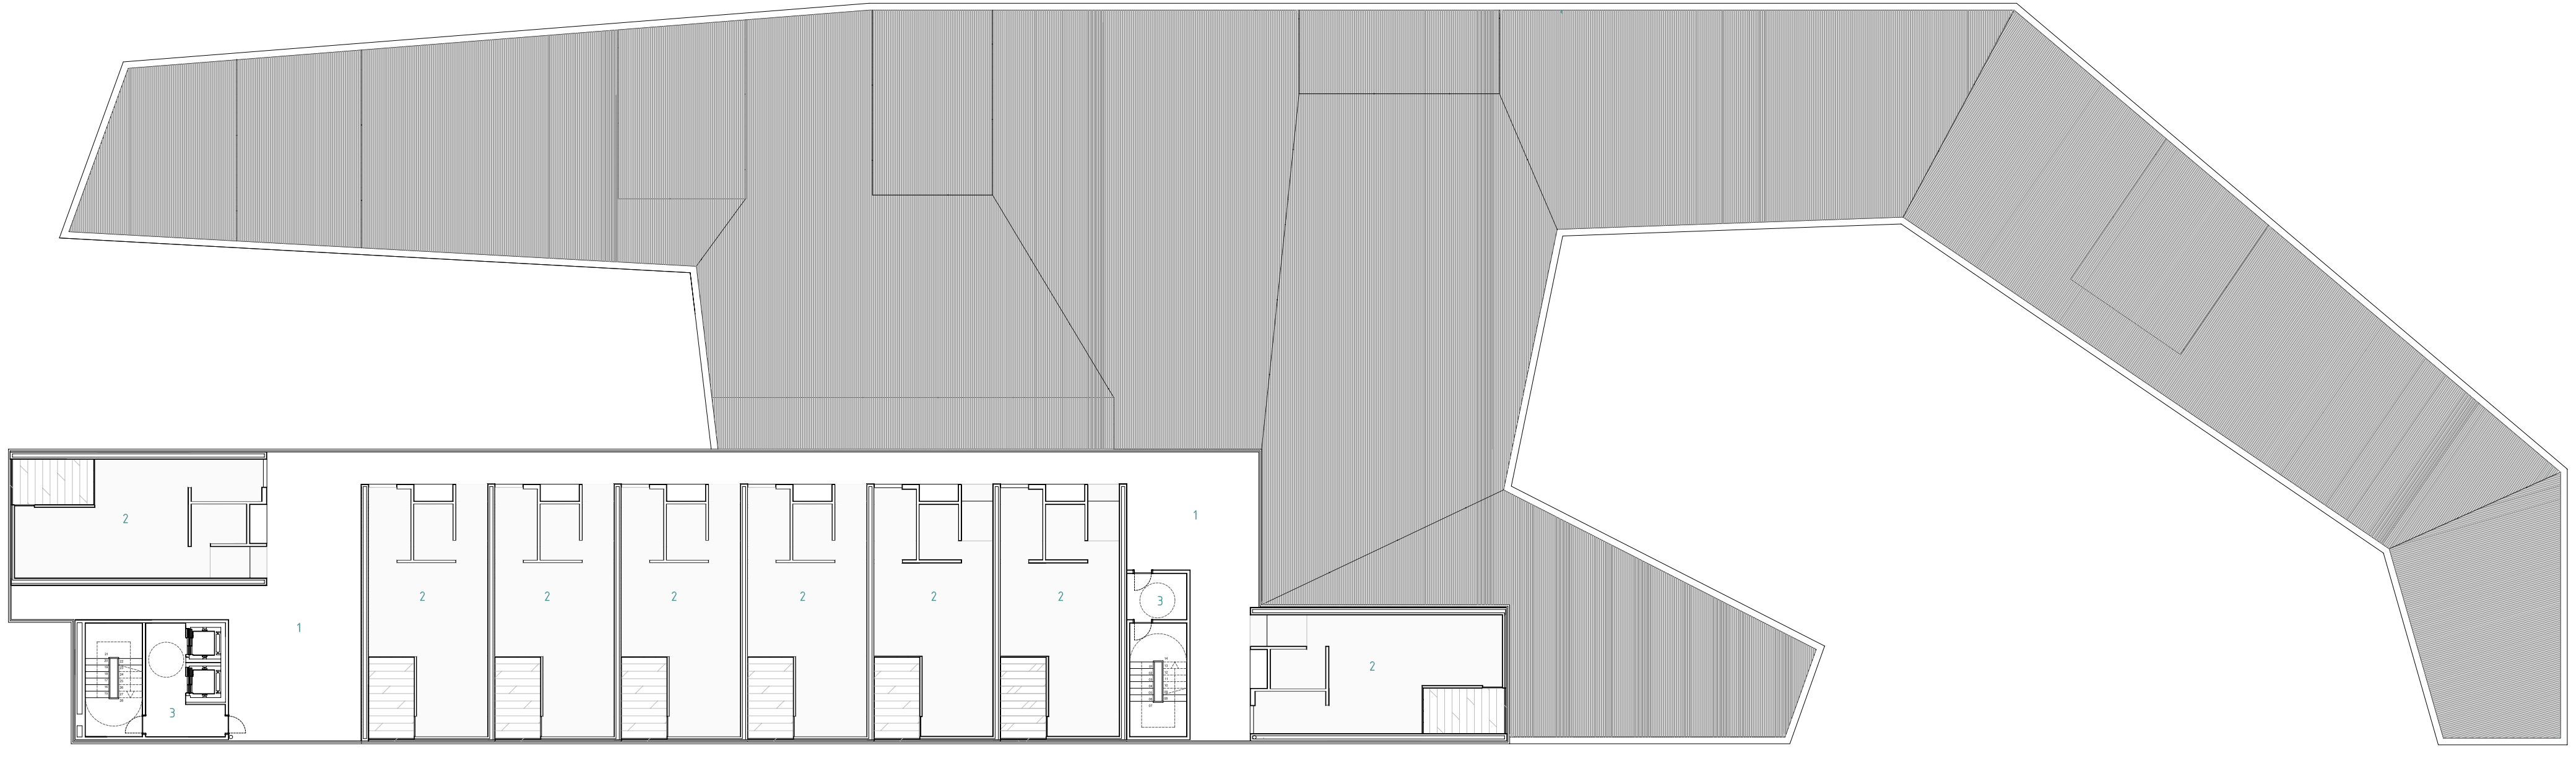

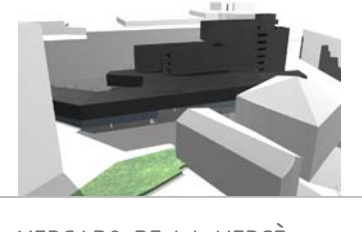

01_ aparcamiento público	3290
90plazas 5x2.5 m 5plazas adaptadas	
02_ servicios	24.6
03_ cuartos instalaciones	193.6
04_ núcleo de comunicaciones	86.16

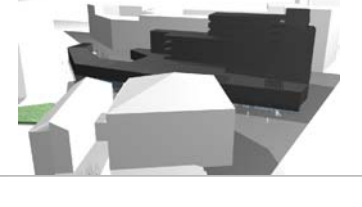

01_ aparcamiento público	3232
90plazas 5x2.5 m 5plazas adaptadas	
02_ servicios	24.6
03_ cuartos instalaciones	197.5
04_ núcleo de comunicaciones	123.2

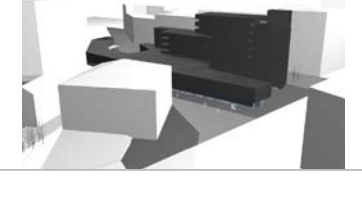

01_ zona de carga-descarga	850
02_ supermercado	1182
03_ consigna y servicio a domicilio	19.25
04_ servicios	33.35
05_ almacén supermercado	576
06_ vestuarios personal supermercado	57.2
07_ almacenes mercado	738.2
08_ vestuarios personal mercado	110.5
09_ zona de descanso	25

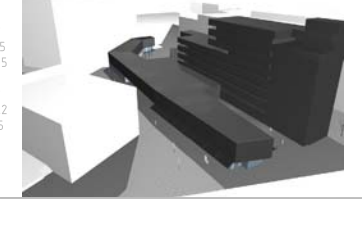

01_ zona de venta mercado	622.1
02_ bar-cafetería	23.05
03_ floristería	21.75
04_ locales comerciales	319.9
05_ acceso a supermercado	163.5
06_ zona carga y descarga	180.7
07_ cuarto limpieza	8.8
08_ servicios	48
09_ acceso a oficinas	15.55
10_ información	10.2
11_ acceso a aulas	14.75
12_ acceso a viviendas	54.9

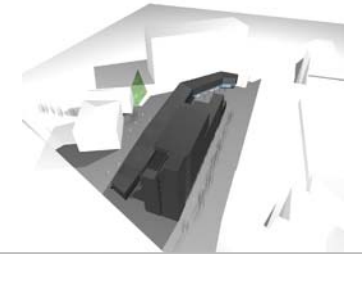

01_ administración mercado	347.74
02_ salas de reunión mercado	230.8
03_ administración supermercado	53.92
04_ salas de reunión supermercado	7.8
05_ aulas gastronómicas	130.8
06_ zona maquinas	23.4
07_ almacén	222
08_ servicios	99
09_ cuarto de limpieza	17
10_ viviendas	6215

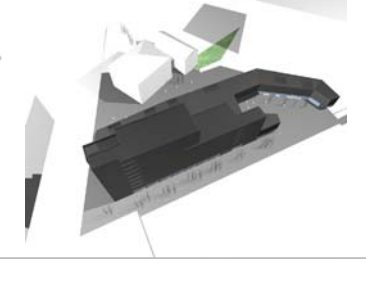

01_ corredor	166.25
02_ viviendas	4.96
03_ núcleo comunicaciones	46.5

ARQUITECTURA_ PLANTA CUBIERTA

E: 1/100