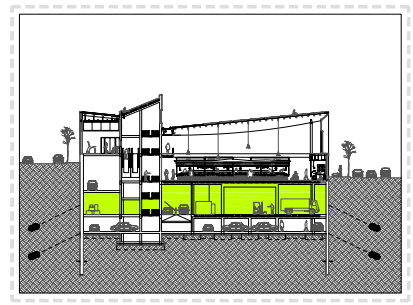

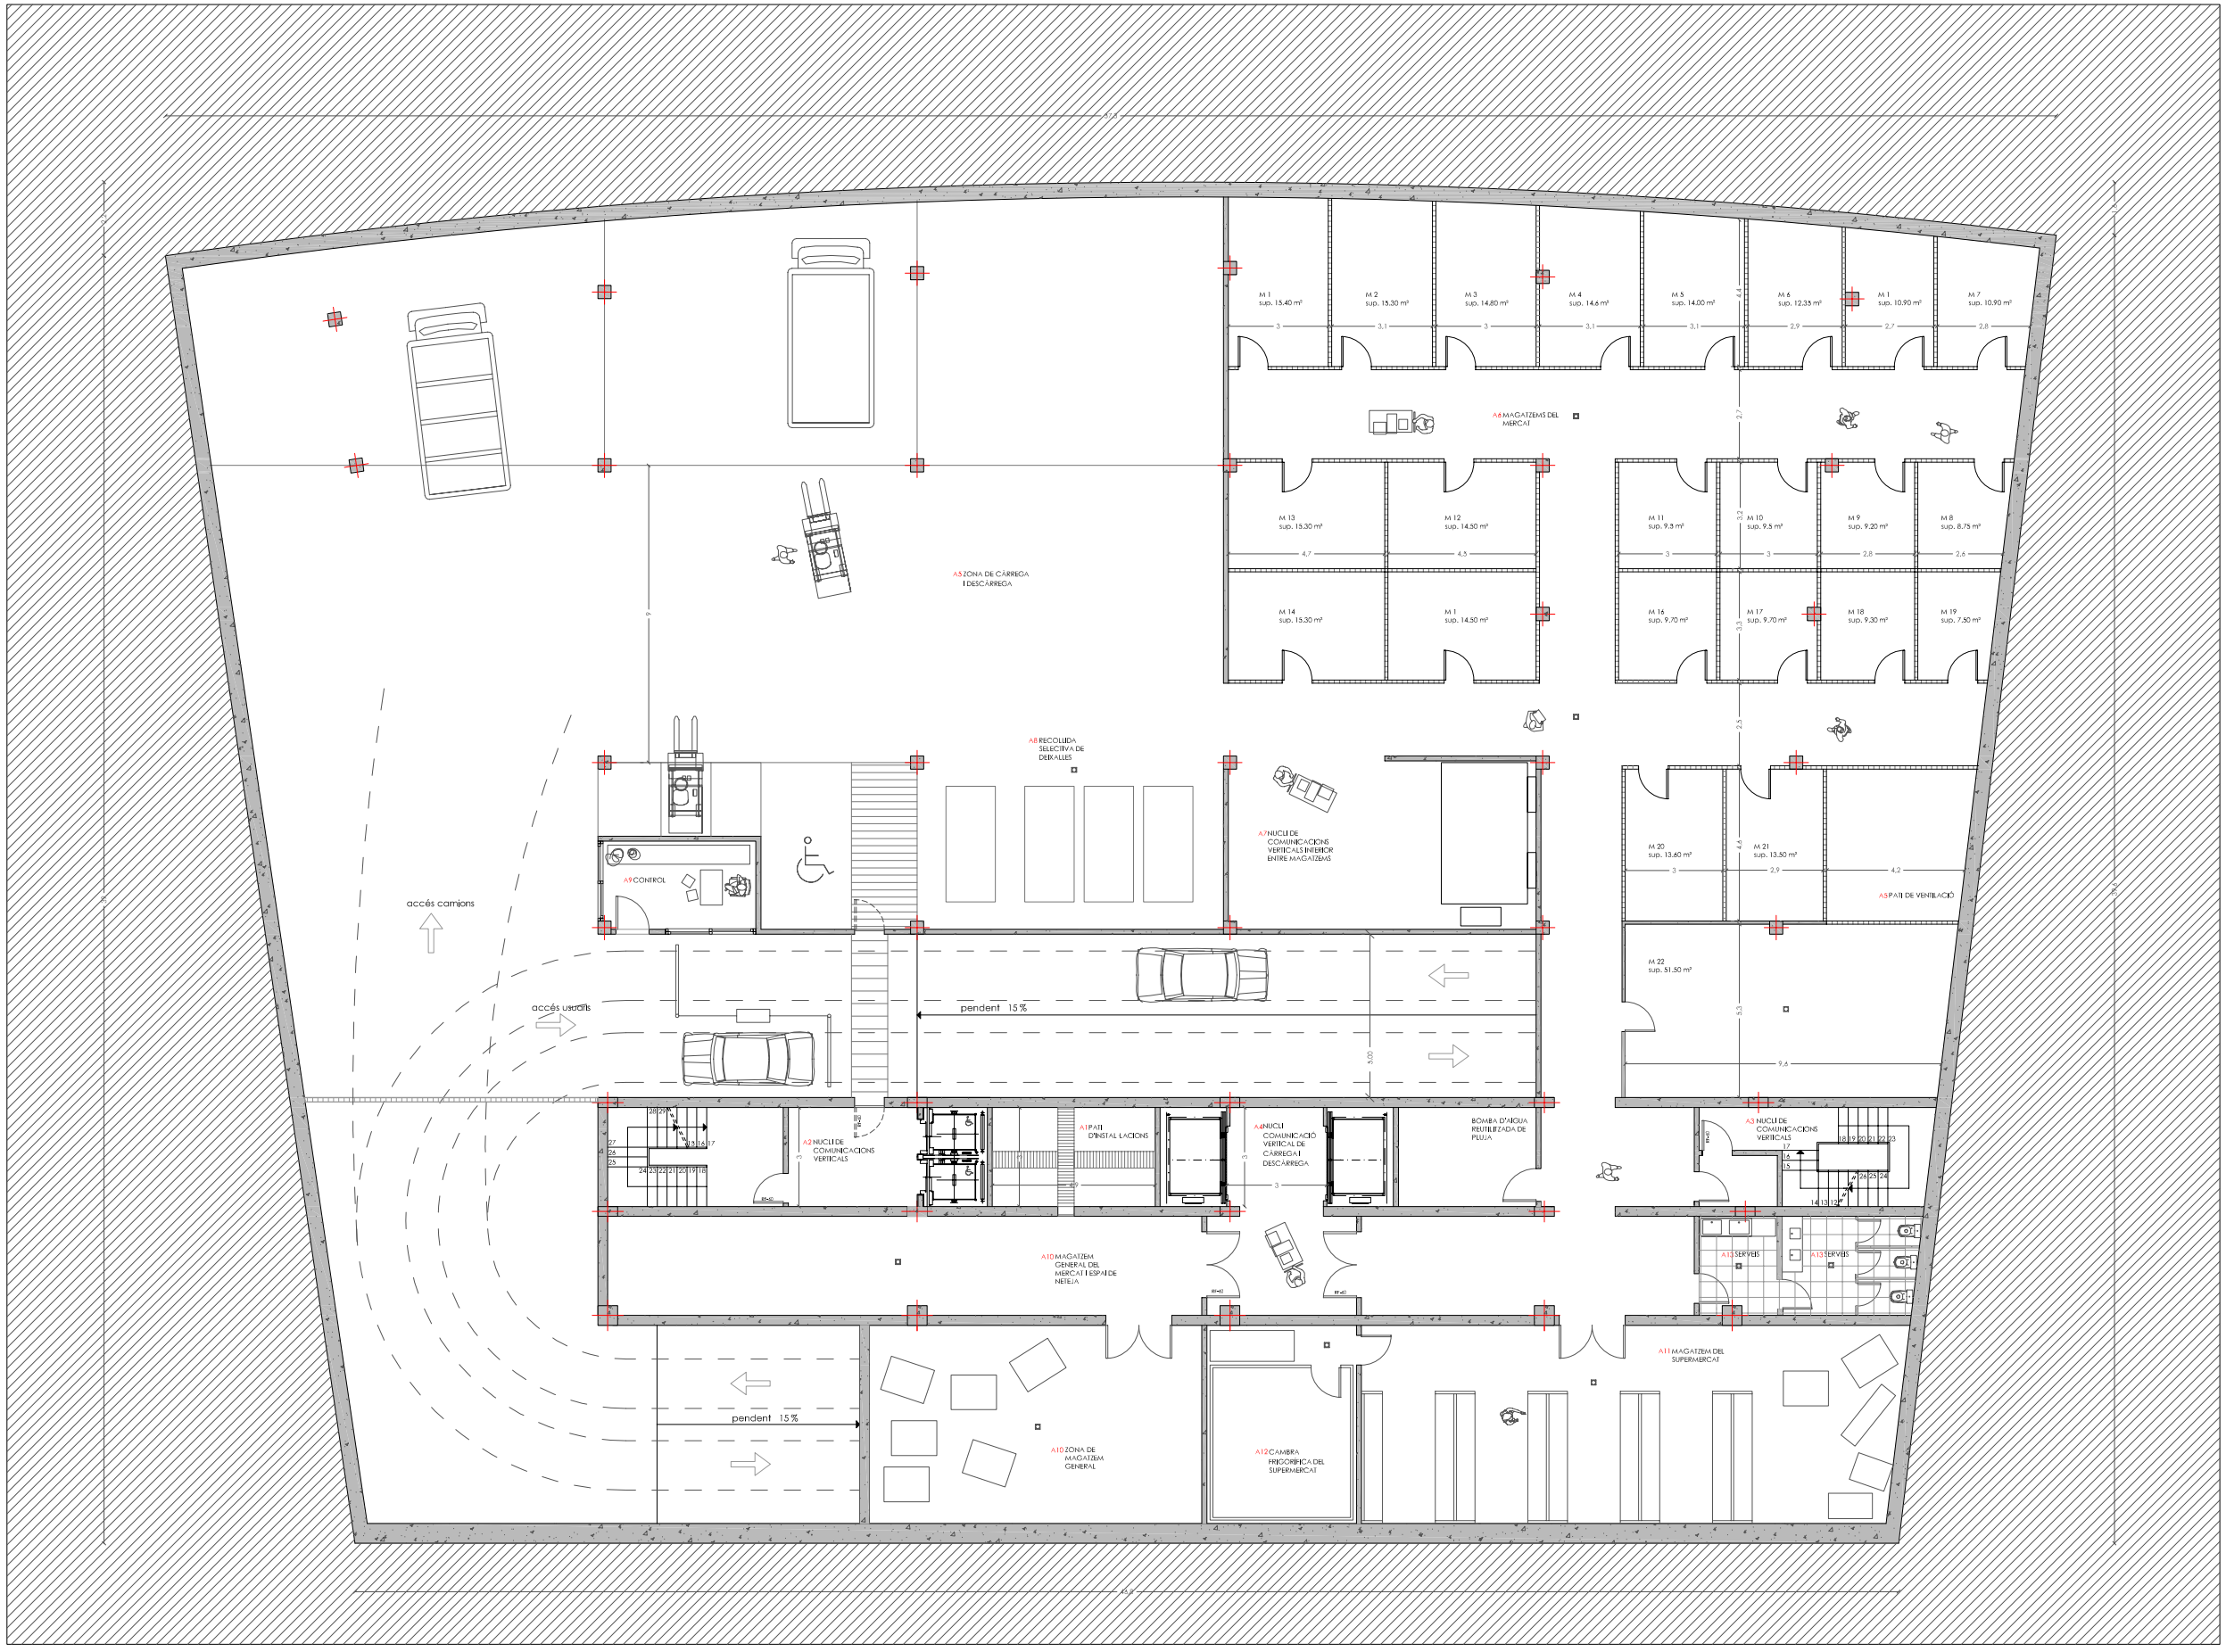

PLANTA SOTERRANI -2

-5.7 m

SUPERFÍCIE CONSTRUIDA 2120 m²

SUPERFÍCIE ÚTIL

CÀRREGA I DESCÀRREGA

A1 ESPAIS TÈCNICS	
A1.1 PATI D'INSTAL·LACIONS	15 m²
A2 NUCLI DE COMUNICACIÓ VERTICAL 1	36 m²
A3 NUCLI DE COMUNICACIÓ VERTICAL 2	17 m²
A4 NUCLI DE MONTACÀRREGUES	22 m²
A5 ESPAI DE CAMIONS	502 m²
A6 ESPAI MAGATZEMS	534 m²
A6.1 CIRCULACIÓ	167 m²
A6.2 MAGATZEMS	347 m²
A6.3 PATI DE VENTILACIÓ	20 m²
A7 C.V. ENTRE MAGATZEMS	48 m²
A8 RECOLLIDA SELECTIVA	46 m²
A9 CONTROL	12 m²
A10 MAGATZEMS GENERAL	114 m²
A11 MAGATZEM SUPERMERCAT	97 m²
A12 CAMBRA FRIGORÍFICA SUPERMERCAT	27 m²
A13 SERVEIS	20 m²