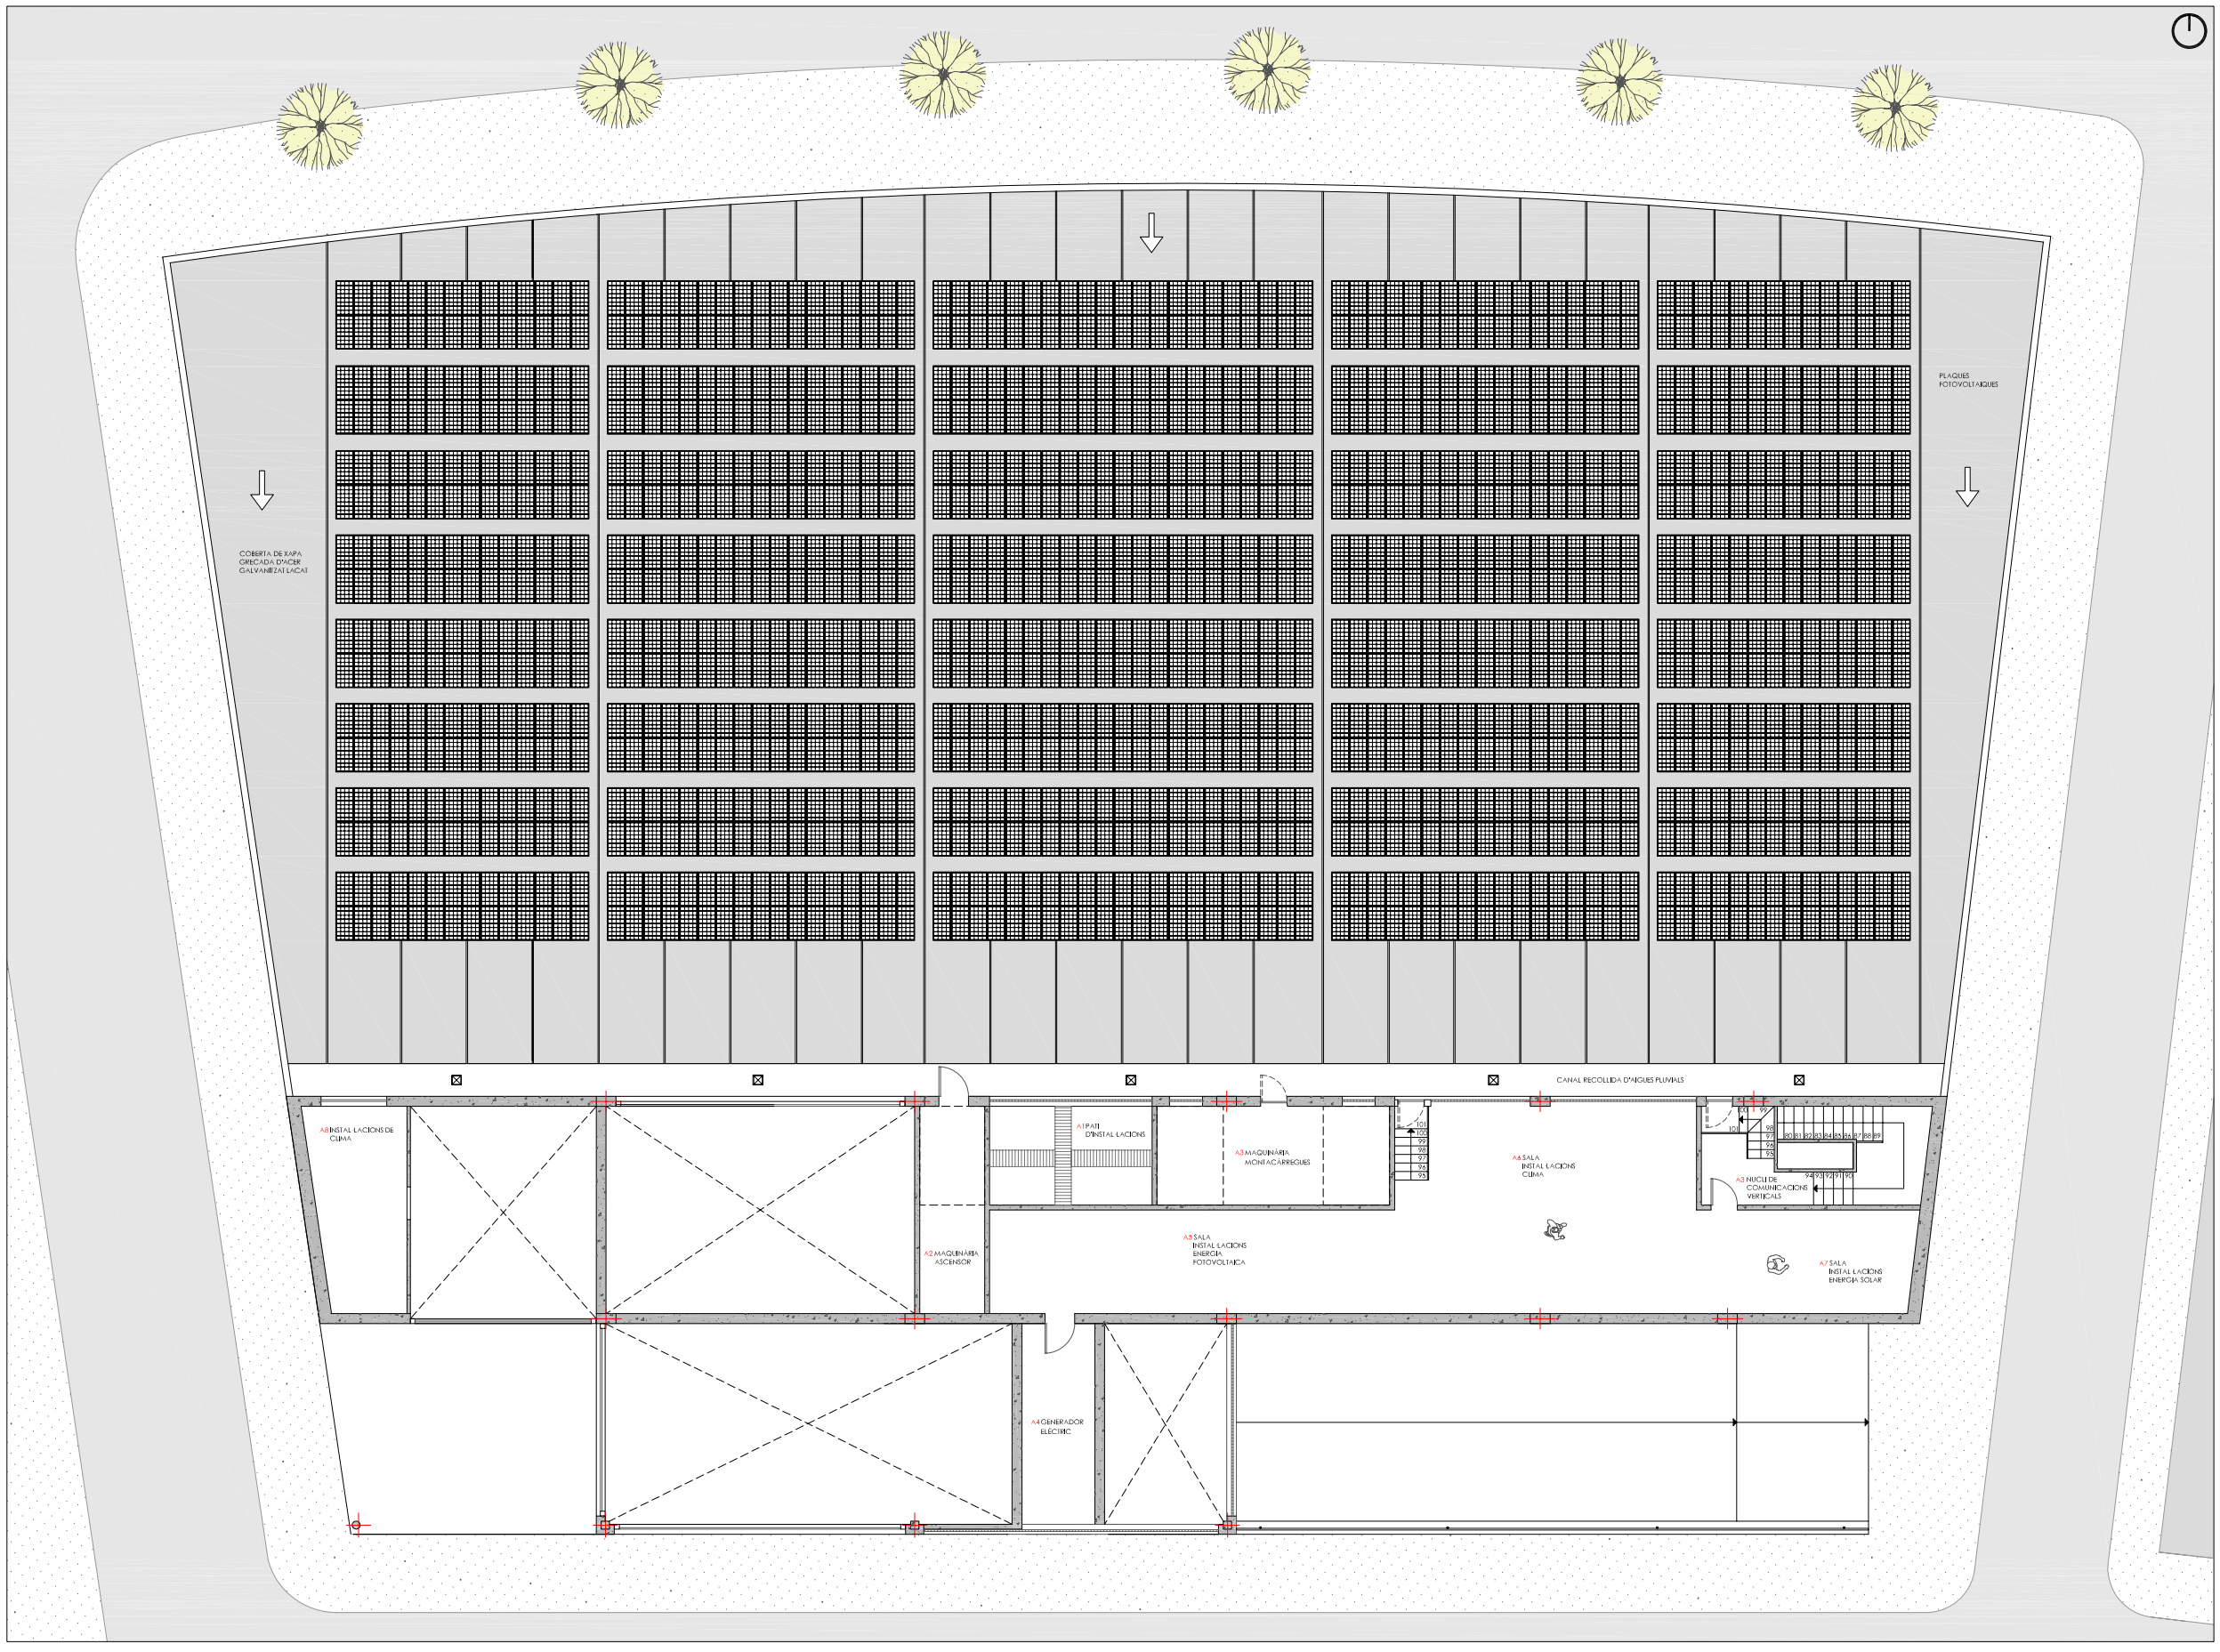

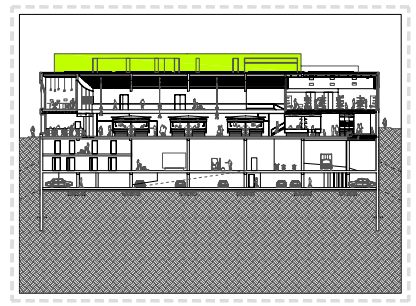

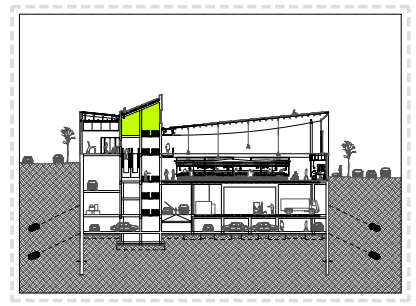

PLANTA INSTAL·LACIONS

+7.4 m

SUPERFÍCIE CONSTRUIDA	466 m²
SUPERFÍCIE ÚTIL	
ESPAIS TÈCNICS	
A1 PATI D'INSTAL·LACIONS	15 m²
A2 MAQUINÀRIA ASCENSOR	12.5 m²
A3 MAQUINÀRIA MONTACÀRREGUES	15 m²
A4 GENERADOR ELÈCTRIC	13.5 m²
A5 MAQUINÀRIA ENERGIA FOTOVOLTAICA	38 m²
A6 MAQUINÀRIA CLIMA	59 m²
A7 MAQUINÀRIA ENERGIA SOLAR	20 m²
A8 MAQUINÀRIA CLIMA	17 m²