



LLEGENDA

1. Paviment de lloses de formigó pre-fabricat Tipus 83x38 sobre capa de 3cm de morter, de color Arena, de Casa Breinco.
2. Base de formigó armat de 15 cm de gruix.
3. Tot-U artificial
4. Substrat compactat al 95% del PM com a material adequat.
5. Membrana impermeable: LBM 30 FV + LBM 40 FP adherides amb imprimació astàtica.
6. Aïllament tèrmic de poliestirè extruït sobre geotèxtil e=6cm.
7. Làmina de Geotèxtil.
8. Sauló compactat 98% PM e=10cm.
9. Lití de grava drenant, fins una alçada mínima de 60cm.
10. Basament canaló de recollida de formigó.
11. Canaló de formigó prefabricat Faserfix 100KS.
12. Rètol de formigó armat.
13. Massísat de formigó armat sota escales.
14. Formació d'esglaons de formigó.
15. Pre-fabricat de formigó per formació d'escales Tipus SuperStep, de color arena, de la casa Breinco.
16. Planya d'acer corten de 10mm de gruix ancorada a base de formigó.
17. Gespa.
18. Reblert de terra vegetal.
19. Sauló, capa de 15cm de gruix, Tipus Stabex.
20. Paviment de lloses de formigó del Tipus 165, de color Centíz, de la Casa Breinco.
21. Paviment de lloses de formigó del Tipus 83, de color Ceniza, de la Casa Breinco.
22. Paviment de lloses de formigó del Tipus 165x83, de color Volcano, de la Casa Breinco.
23. Capa de neteja de formigó.
24. Blocs de formigó prefabricat per formació de mur de contenció, de Tipus ab three, de 30x20x66cm, rebents de grava, de color Arena, de la casa Breinco.
25. Geored de reforç.
26. Fonament de formigó armat.
27. Capa de morter de nivellació.
28. Base de formigó HI 50 de 60x60cm, per ancoratge amb il·luminària.
29. Base de formigó H150 de 40x40cm, per ancoratge amb pilar d'acer HEB-160.
30. Escossell rectangular 80x12cm, de planxa d'acer corten de 10mm de gruix i 30 d'alçada, ancorat a base de formigó.
31. Tub de drenatge de 160 diàmetre.
32. Base de sauló per a tub de drenatge.
33. Embornal de formigó amb reixa de recollida d'aigua.
34. Paviment de dues mesgles bituminoses en calent (10cm), color vermell sobre capa de 35cm de TOT-U artificial.
35. Paviment de resines epòxidiques àrid fi color gris clar.
36. Recrescut de morter amb malla electrosoldada.
37. Base de formigó armat de 5cm de gruix.
38. Paviment de resines epoxídiques àrid fi.
39. Paviment de peces de gres de 20x20 antirelliscants sobre capa de morter de 3cm de gruix.
40. Desigüe protegit amb reixa.
41. Envà Knauf autoportant d 10cm de gruix, amb 2 planxes de gruix de 1.5cm cada 1.5cm de gruix, 1 capa d'enraïlat, amb estructura de perfil U de 4cm cada 60cm.
42. Fals sostre Knauf sostès continu amb portes registrable, amb estructura metàlica amb perfils principal i secundari de 55, en les dues direccions, creuats al mateix nivell amb encaixte en creu, pivot amb varillai anclatge universal. Format amb 2 planxes de gruix de 1.5cm. Distància entre perfils primaris de 75cm i perfils secundaris de 60cm.
43. Fals sostre continu Knauf amb il·luminàries encastades, amb 1 planxa de guix de 1.5cm i estructura metàlica.
44. Perfils tubular d'acer de 10x10cm per subjecció de rètol de parades, persiana d'alumini i cortina de protecció tipus screen.
45. Rètol il·luminat de parades.
46. Reixa de lames d'alumini superior de tancament de parada amb fals sostre mercat.
47. Persiana d'alumini de tancament de parades.
48. Cortina de tancament de parades tipus screen.
49. Tancament de vidre entre parades.
50. Aplacat amb plaxas de guix de 1.5cm de gruix de pilar.
51. Tancament de vidre amb mecanisme de portes apilables, amb desplaçament angular a zona de magatzematge. Estructura amb perfils metàl·lics de guia doble, curvada i simple.
52. Perfil tubular d'acer de 5x5cm per subjecció de tancament de vidre.
53. Banc lineal de formigó, anclada a base de formigó, casa Escofet.
54. Il·luminària sota banc lineal encastada a paviment.
55. Pre-marc de perfil tubular d'alumini per a tancament de vidre.
56. Escopidor de planxa d'alumini.
57. Sistema de mur cortina tradicional basat en estructura interna de muntants i travesser amb ruptura a pont tèmic amb intercalari de poliamida. Aspecte Trama Horizontal, tipus Mecano de la casa Technal.
58. Muntant de tancament mur cortina, de 15x5cm cada 1.60m.
59. Travesser de tancament mur cortina, de 5x13cm a 2.9m del terra.
60. Travesser per porta correderes automàtiques de vidre.
61. Portes correderes automàtiques de vidre.
62. Porta batent di viaire, casa Technal.
63. Mui Pantalla de formigó armat de 60cm.
64. Jàssera de coronació de pantalla de 60x150cm.
65. Projectat de morter capa a capa, formant mur microformigonat de 5cm, amb malla d'acer electro soldada de 15x15cm.
66. Làmina drenant de polietilè d'alta densitat amb làmina geotèxtil cara terres.
67. Mur de contenció de 30cm amb sabata correguda de formigó armat.
68. Aplacat de mur amb peces prefabricades de formigó.
69. Envà Knauf trasdossat autoportant a parets de bloc, amb 2 plaques de guix de 1.5cm, amb estructura de perfils U de 4cm cada 60cm.
70. Parets de bloc de formigó prefabricat de 20cm.
71. Xapa metàl·lica ondulada lacada.
72. Estructura de rostells metàl·lics de suport de xapa ondulada.
73. Bionda d'acer galvanitzat.
74. Perfil metàl·lic suport bionda IPN 120.
75. Fojat d'acer galvanitzat.
76. Panell metàl·lic amb reixa per ventilació de climatitzadores.
77. Estructura d'acer HEB-160.
78. Lames de fusta de 15x5cm.
79. Paviment de lloses de formigó Tipus 165 (165x19x12cm), color ceniza intercalat franges de terra amb gespa, casa Breinco.
80. Paviment de lloses de formigó Tipus 165 (165x19x12cm), color ceniza intercalat franges de terra amb gespa, casa Breinco.
81. Paviment de lloses de formigó Tipus 165 (165x19x12cm), color ceniza intercalat franges de terra amb sauló, casa breinco.
82. Làmina separadora anticarrils a sauló i gespa.
83. Làmina impermeable drenant de polietilè PEAD.
84. Aïllament tèrmic de Poliestirè extruit e=3cm
85. Làmina separadora de geotèxtil
86. 2 Làmines de barrena de vapor bituminosa sobre 1 làmina de feltre de geotèxtil.
87. Capa de formigó armat e=10cm, 15x15, rodons de 16 diàmetre.
88. Capa de morter de 3mm.
89. Perfil metàl·lic en L per enllaç entre paviment i gespa o sauló.
90. Perfil V per límit paviment i barana, ancorat a la llosa.
91. Barana amb platines d'acer inoxidable.
92. Forjat de formigó armat de 25cm.
93. Jàssera de cantell de formigó armat de 35x70cm.
94. Xapa e=3mm acer inoxidable solapada amb el paviment.
95. Impracció de morter impermeable. Masterseal 550. Bettor.
96. Junta de dilatació, segellat de junta amb màstic elàstic.
97. Perfil HEB-100
98. Paviment d'lames de fusta.
99. Bloc de formigó.
100. Forjat de formigó allugerit de 40cm.
101. Pletnat d'acer inoxidable de barana.
102. Tancament de vidre de barana.
103. Perfil metàl·lic de suport tipus U.
104. Peça de prefabricat de remat.
105. Xapa metàl·lica de remat.
106. Il·luminària fluorescent.

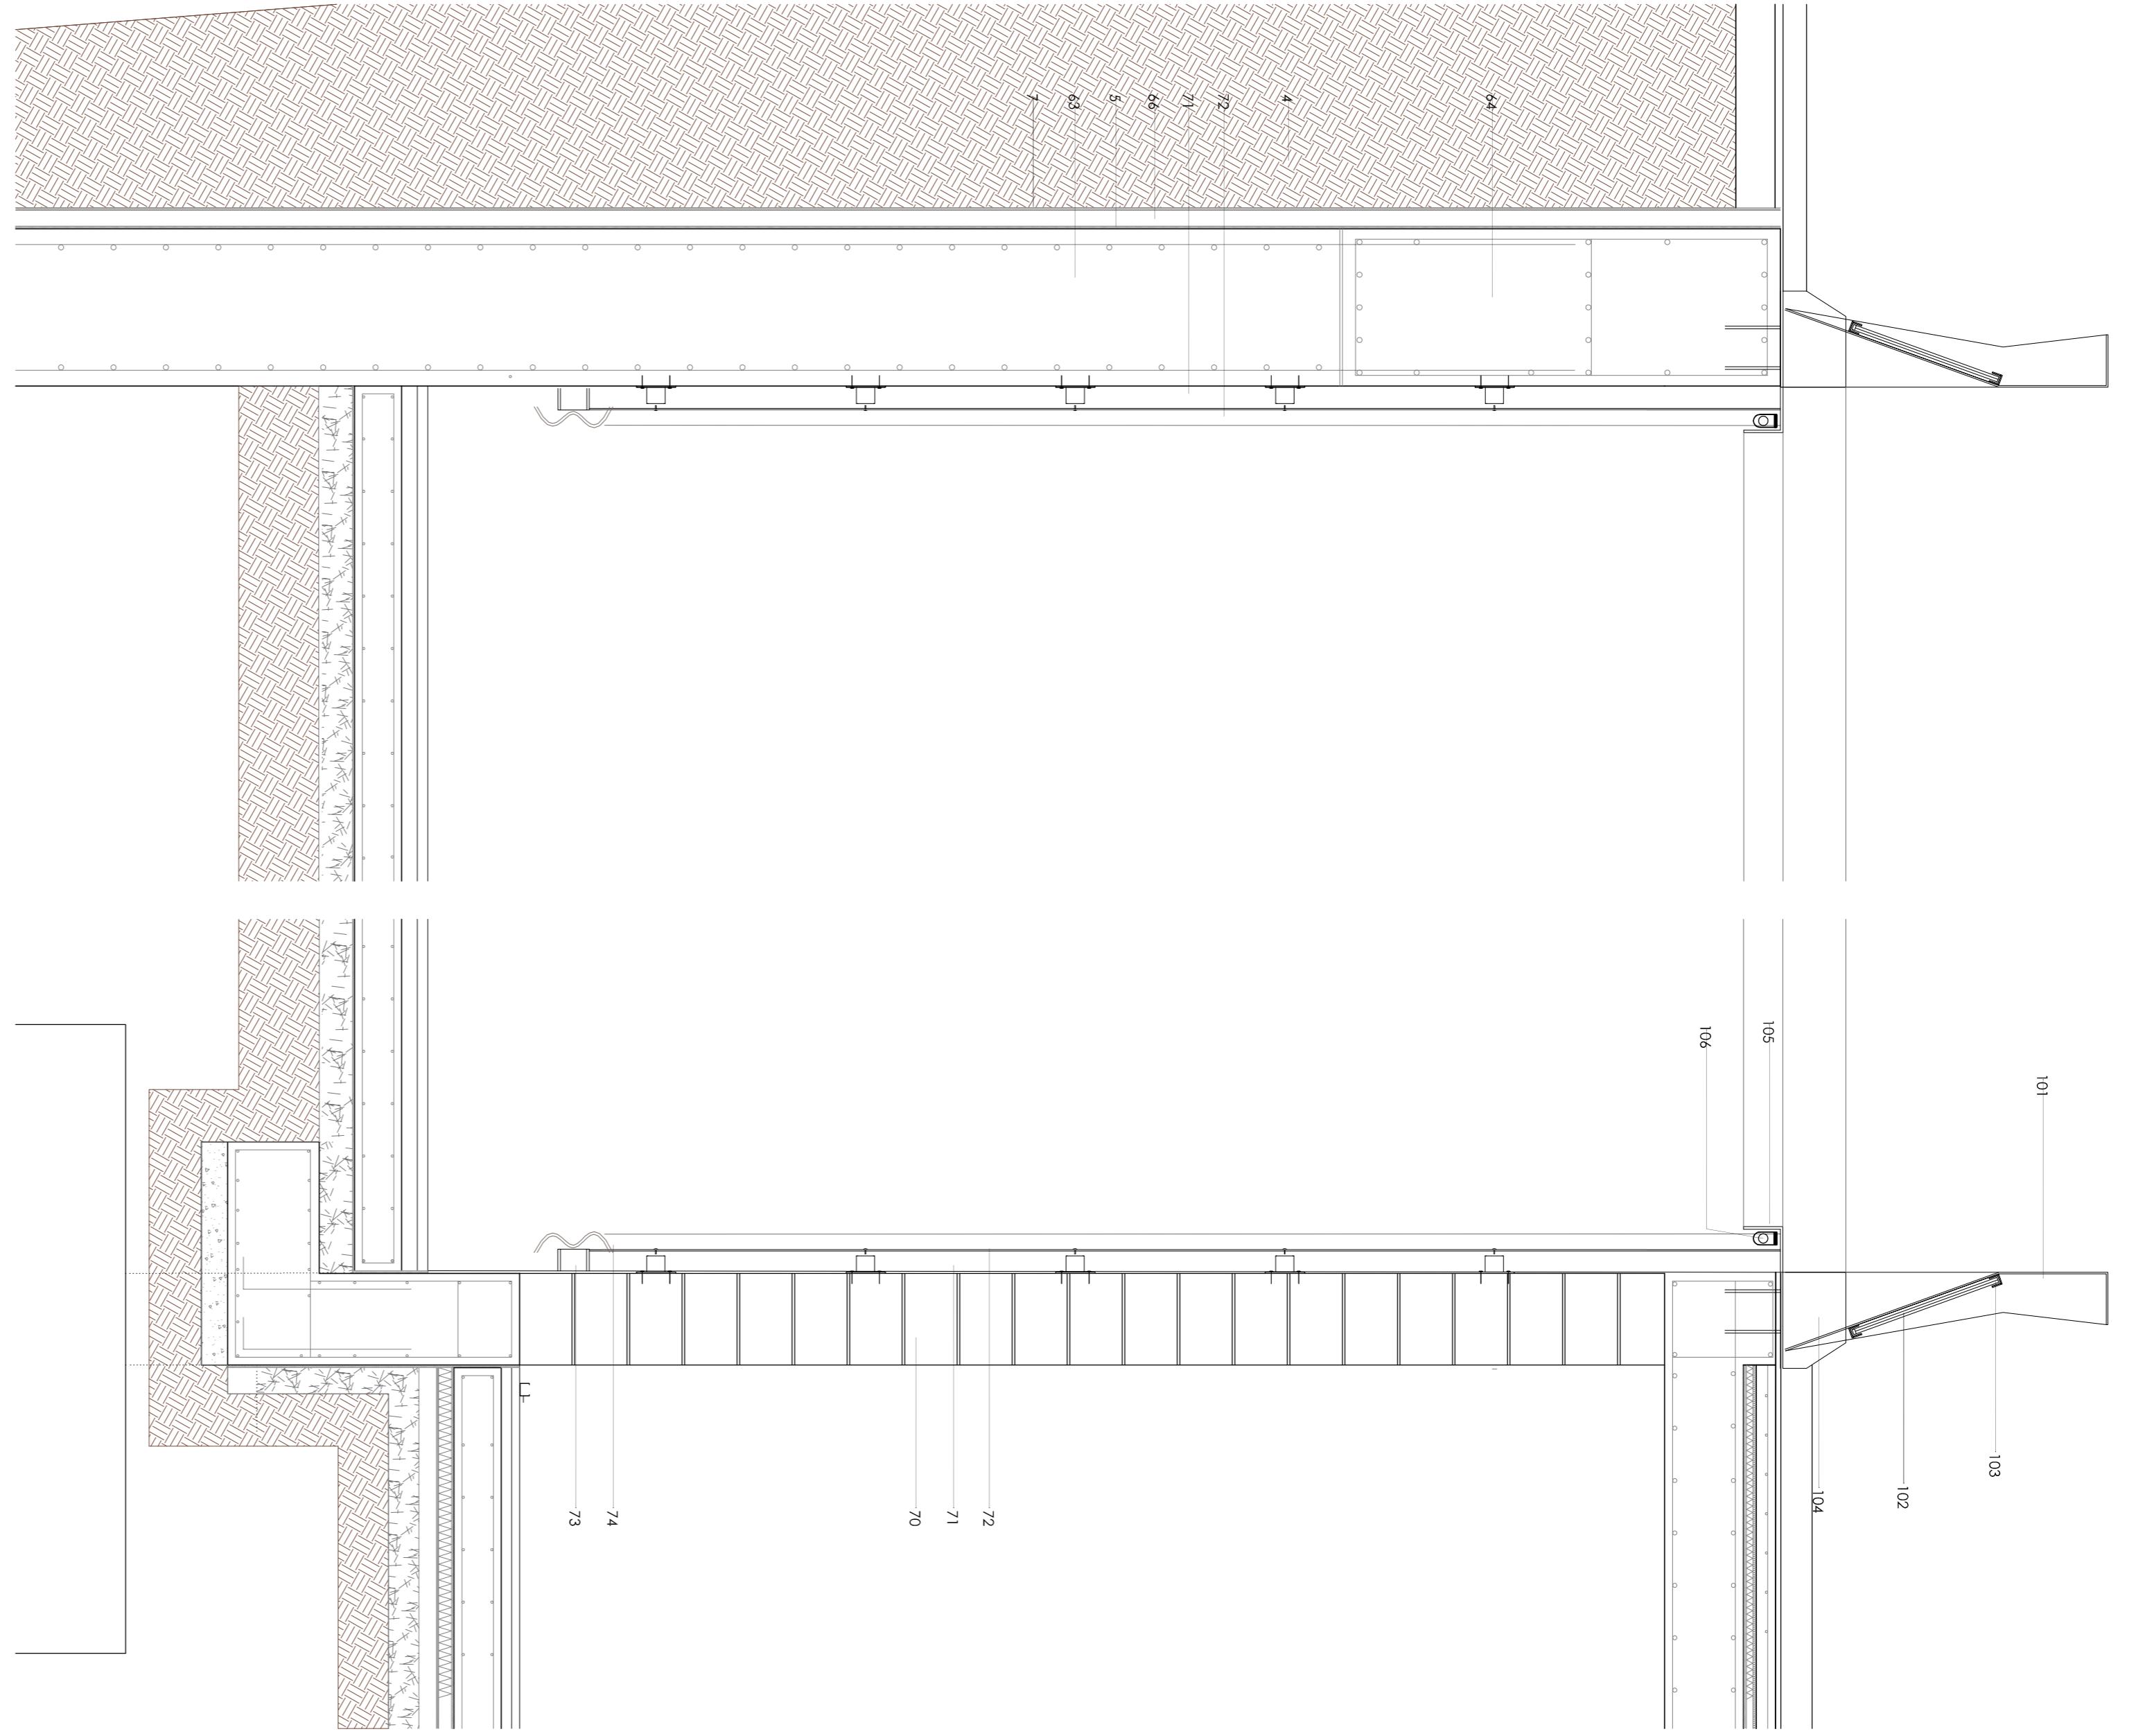

DETALL 6 E:1/20

DETALL 6 E:1/20

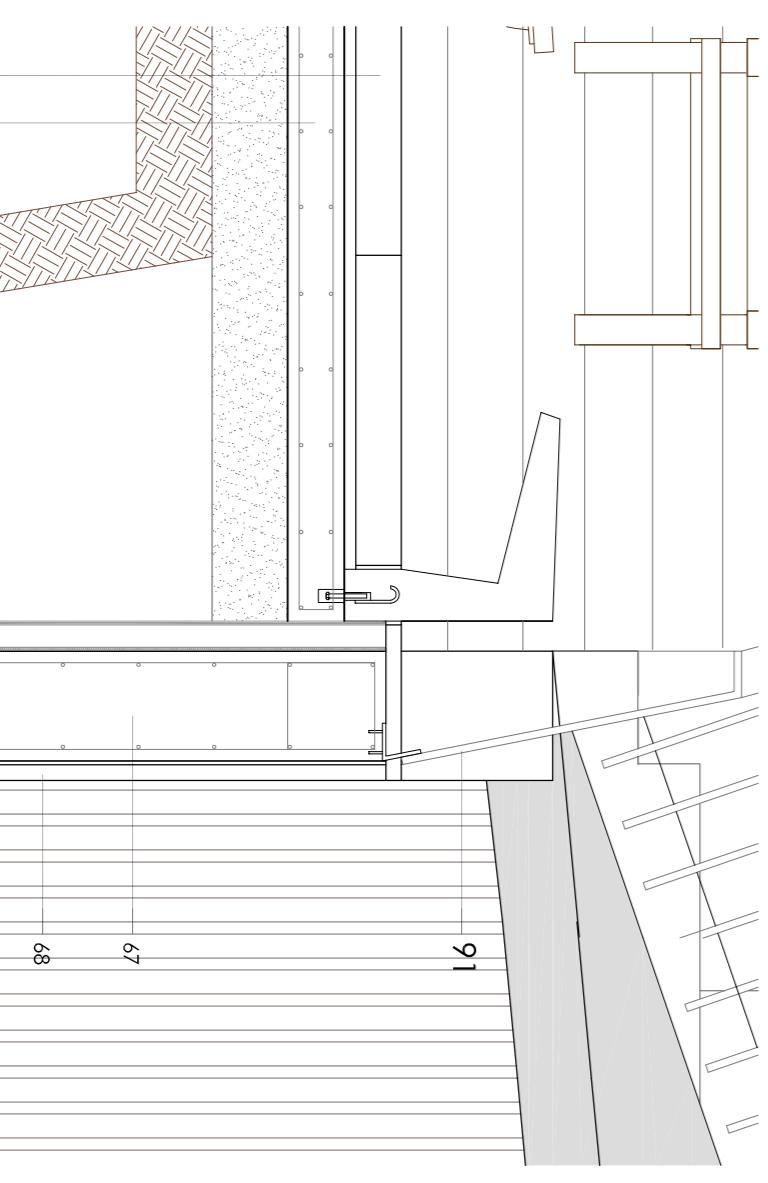

DETALL 1 E:1/20