




- SIMBOLÒGIA**
- PUNT D'AIGUA FREDA
 - PUNT D'AIGUA CALENTA
 - HIDRANT
 - CLAU DE PAS PER A CADA APARELL
 - CLAU DE PAS GENERAL
 - COMPTADOR
 - CONDUÏTE D'AIGUA FREDA
 - CONDUÏTE D'AIGUA CALENTA
 - BOMBA DE CALOR

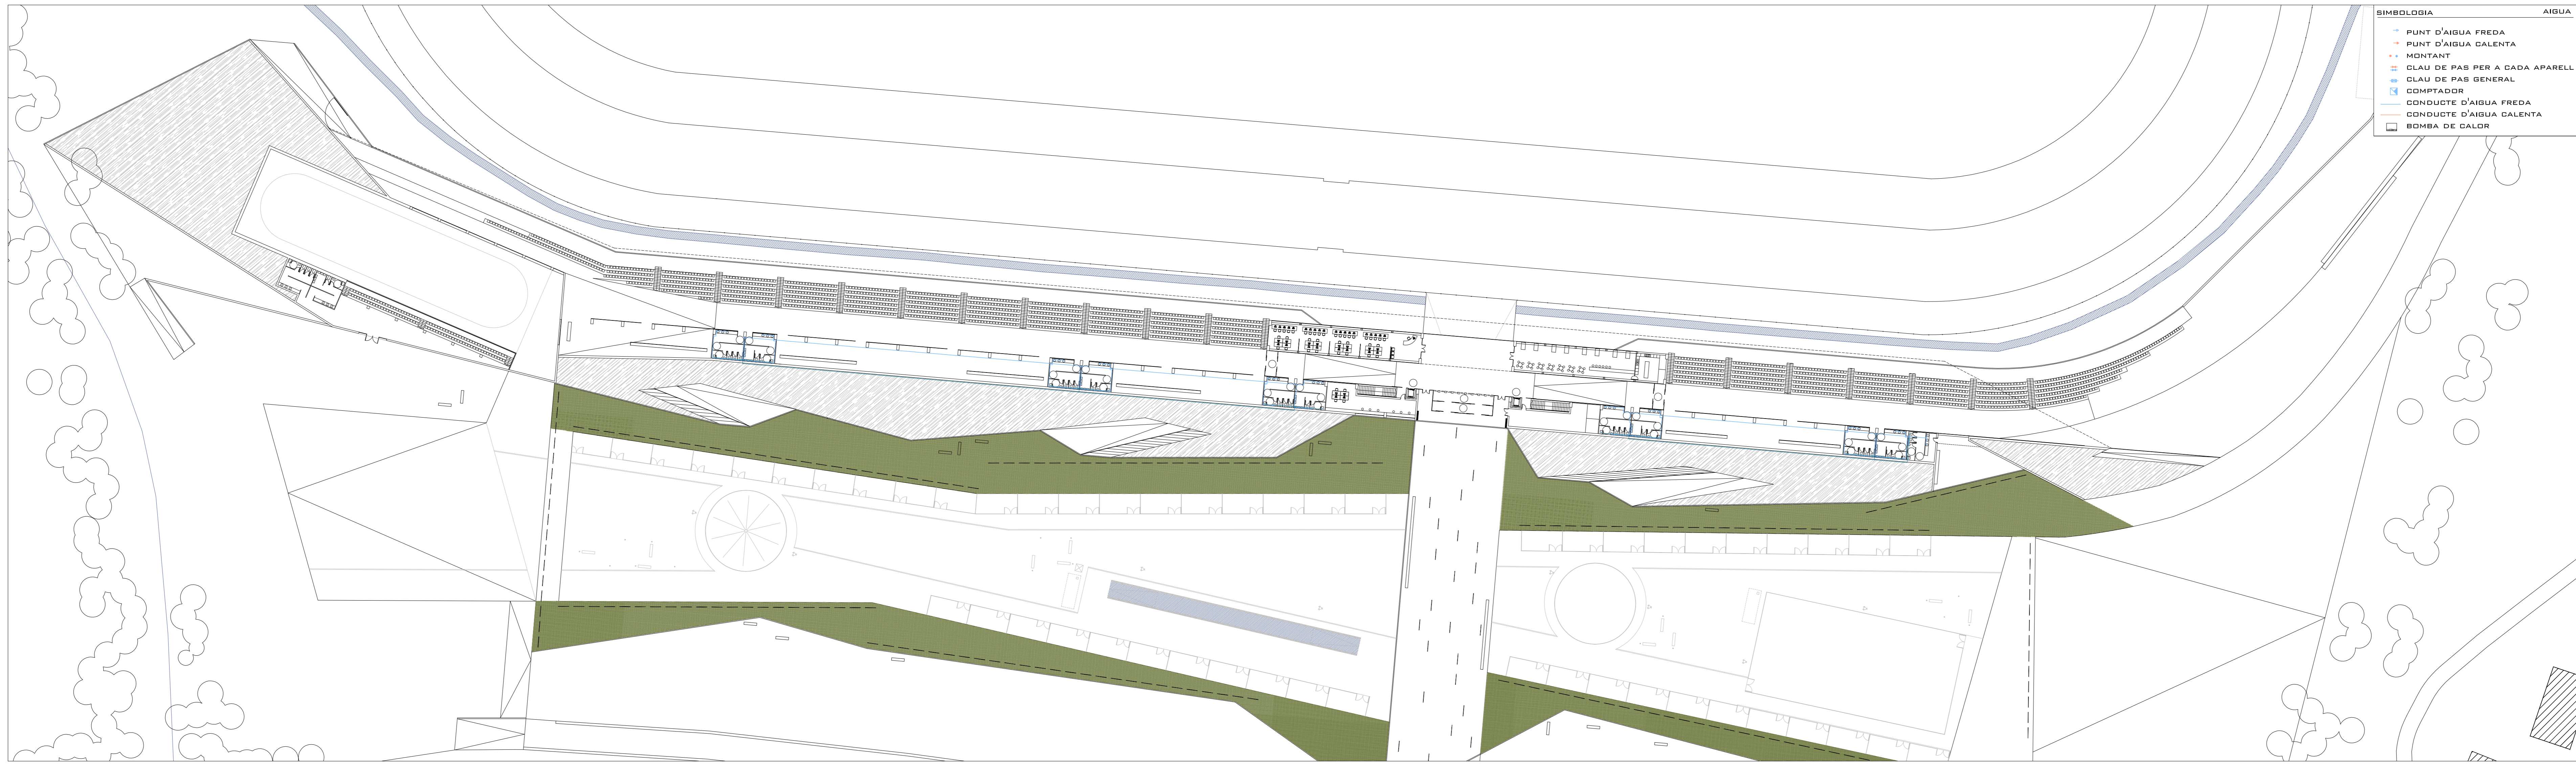

PLANTA COTA 0.00 (ESCALA 1:500)

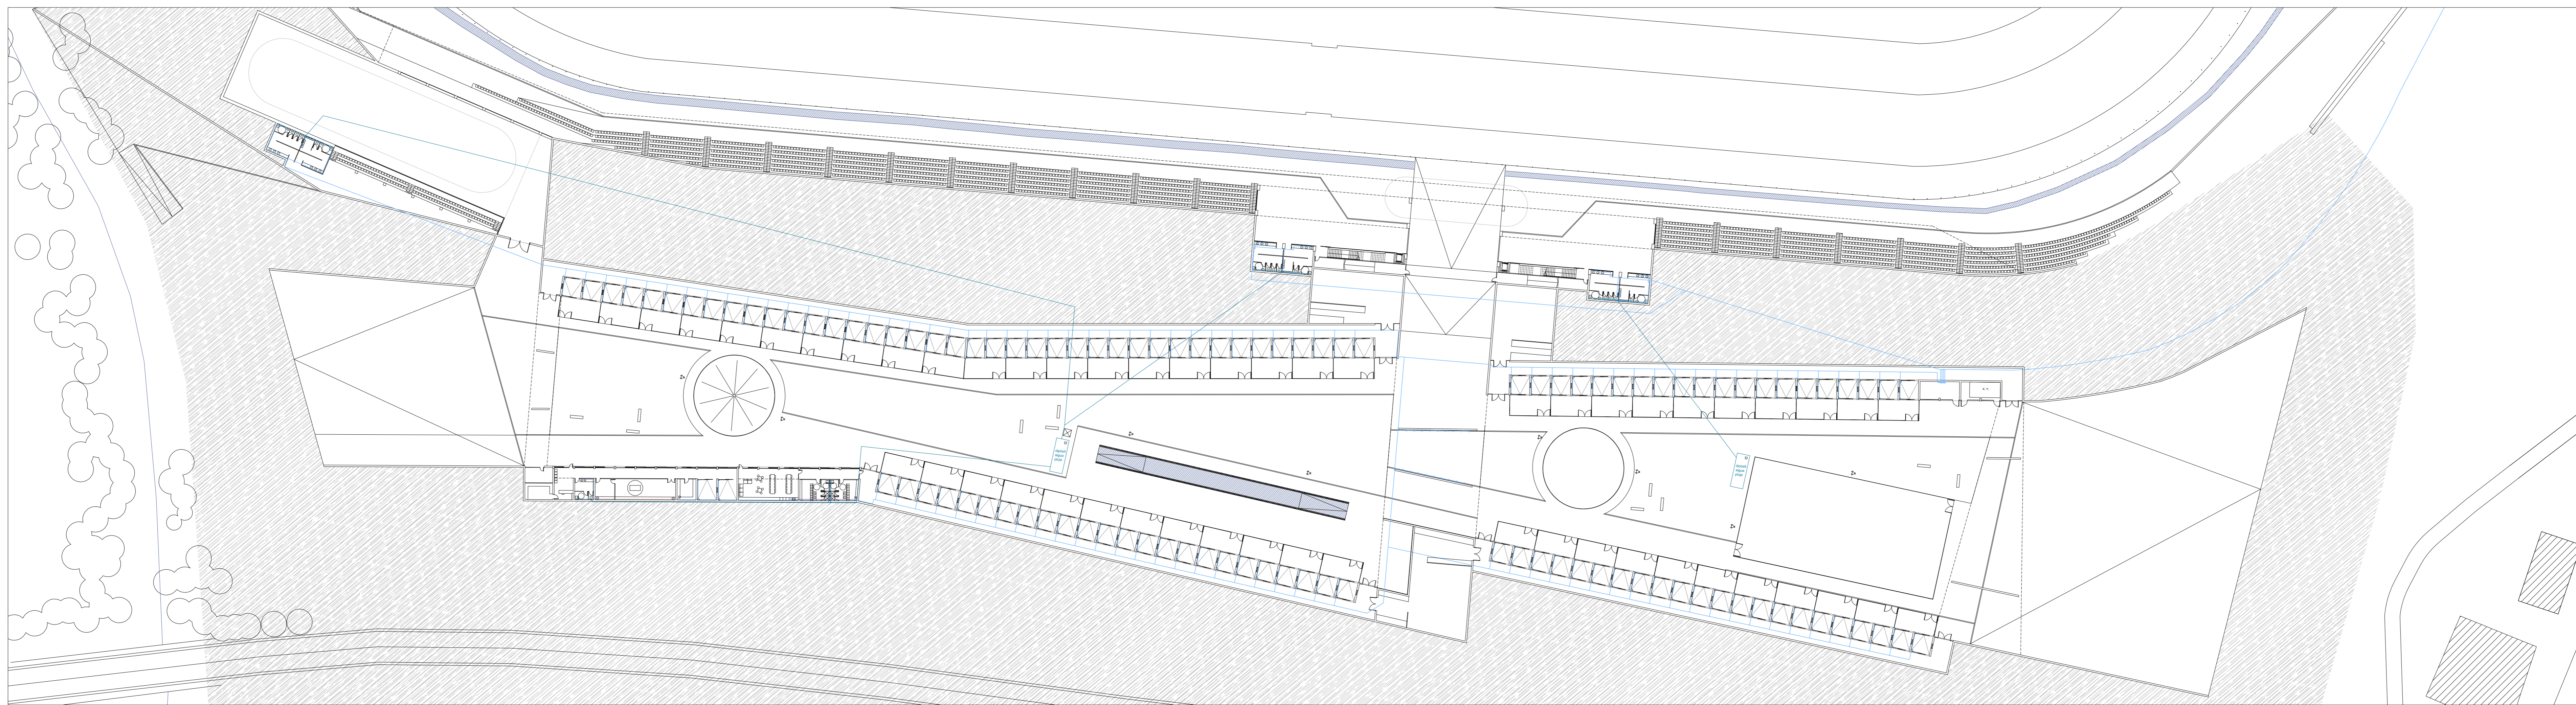

PLANTA COTA -5.00 (ESCALA 1:500)

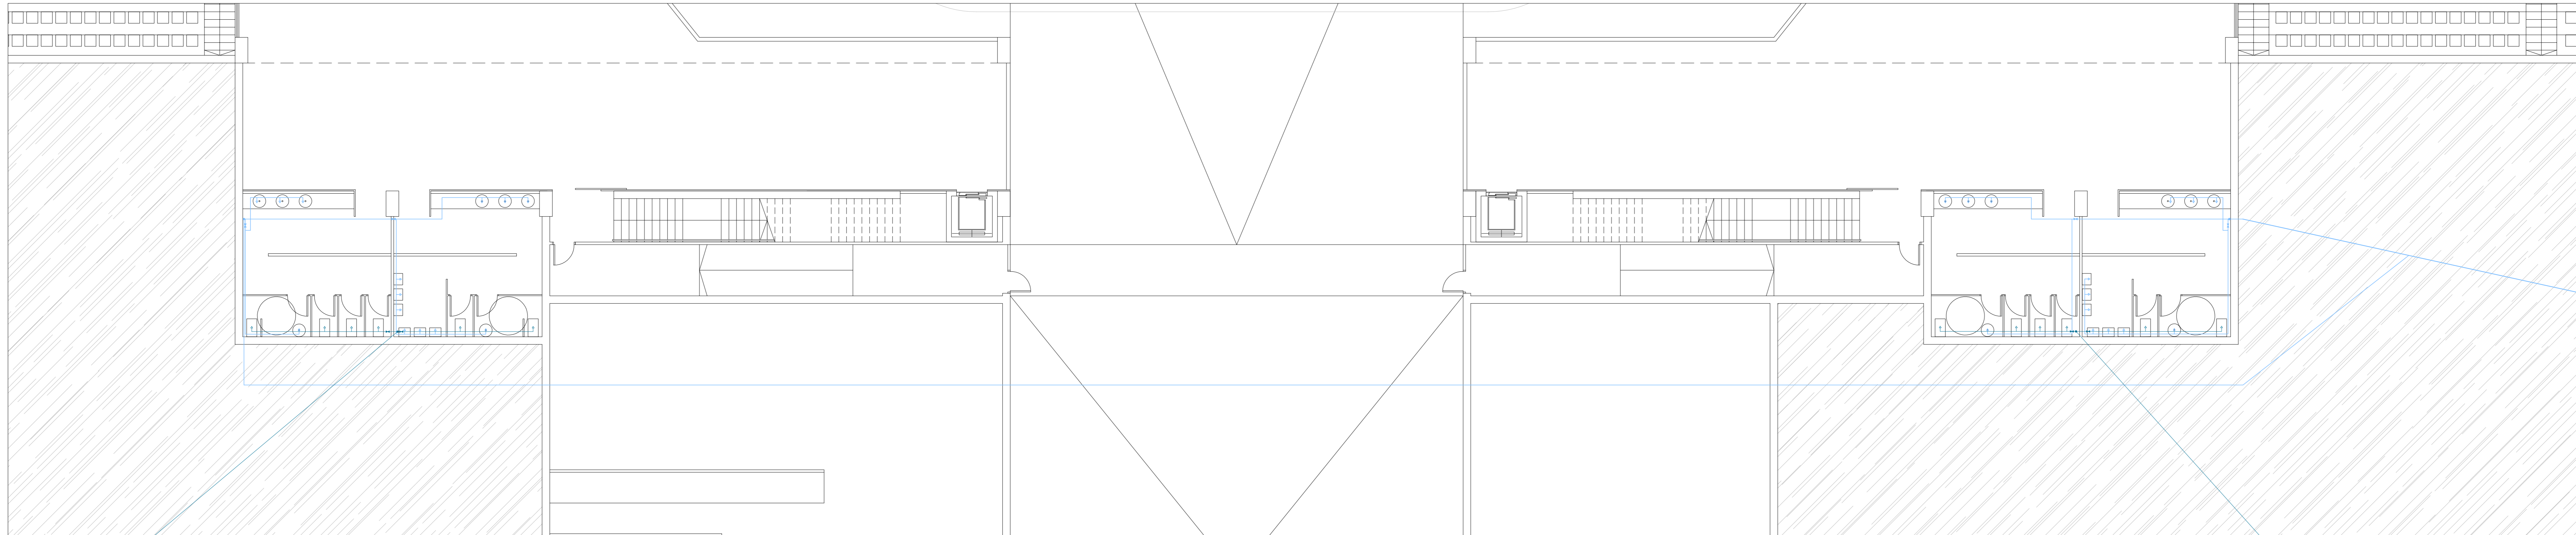

AMPLIACIÓ ZONA CENTRAL PLANTA COTA -5.00 (ESCALA 1:100)