




PLANTA COTA 0.00

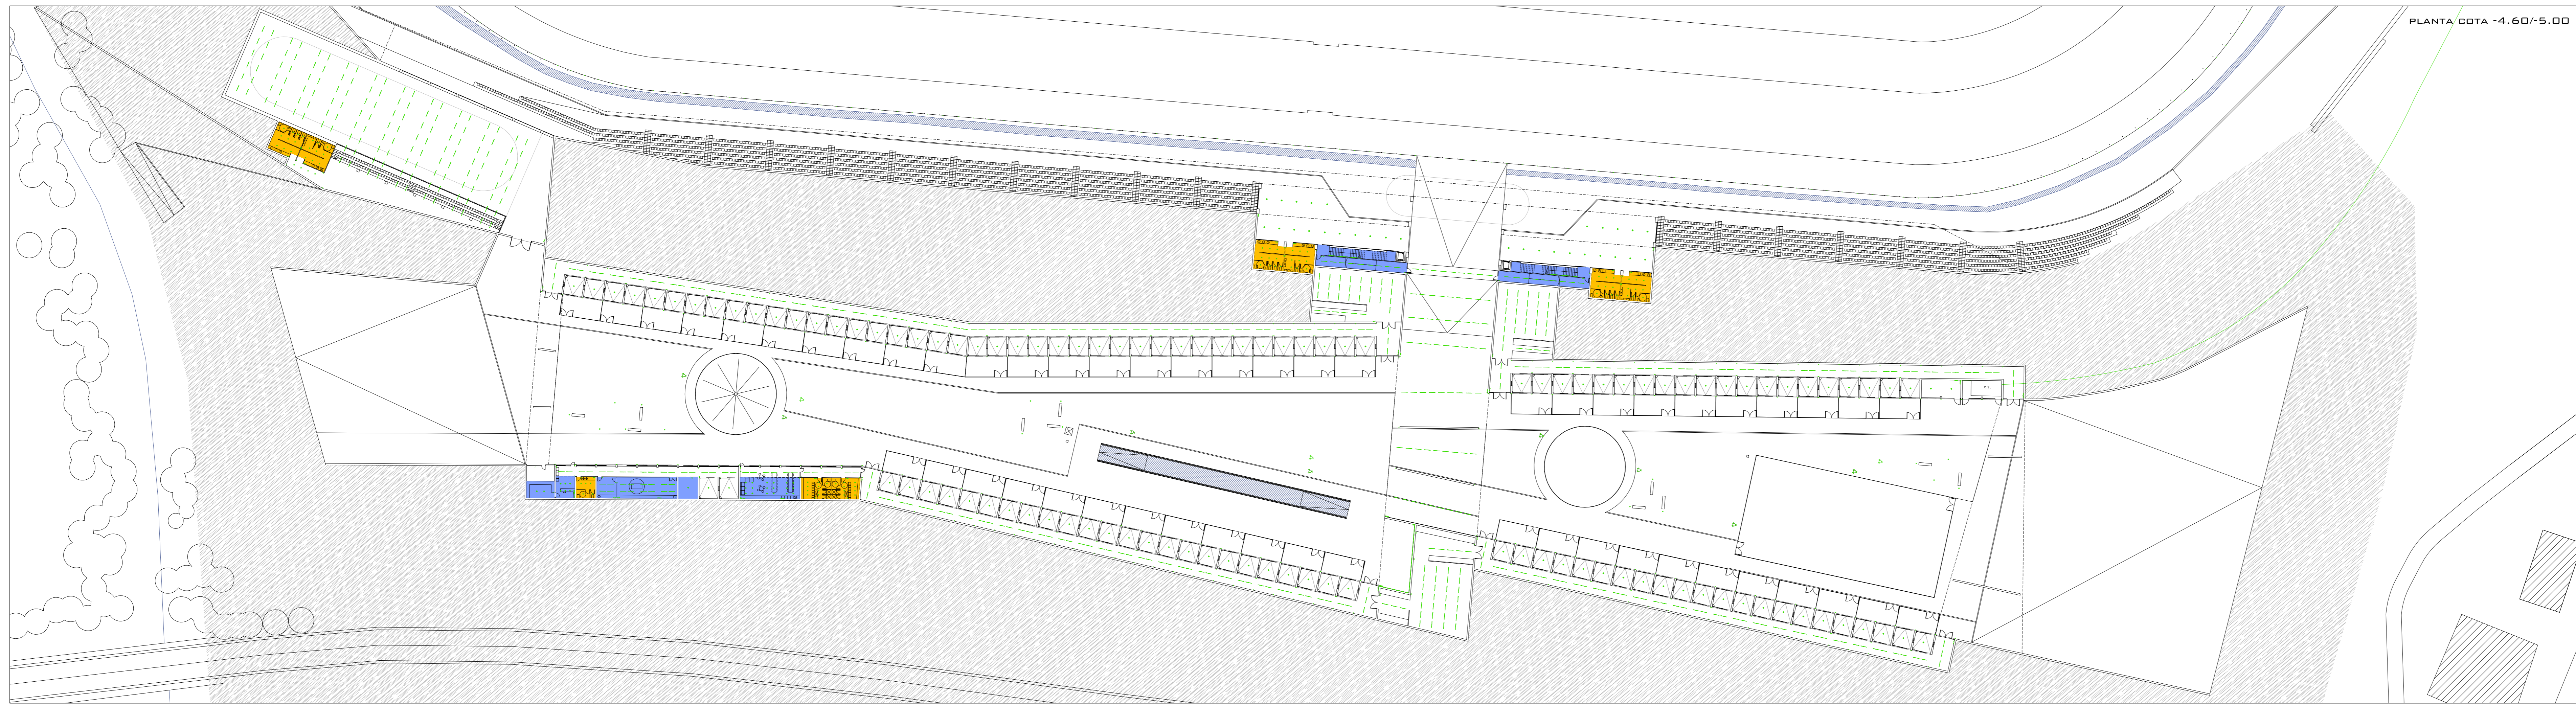

PLANTA COTA -4.60/-5.00

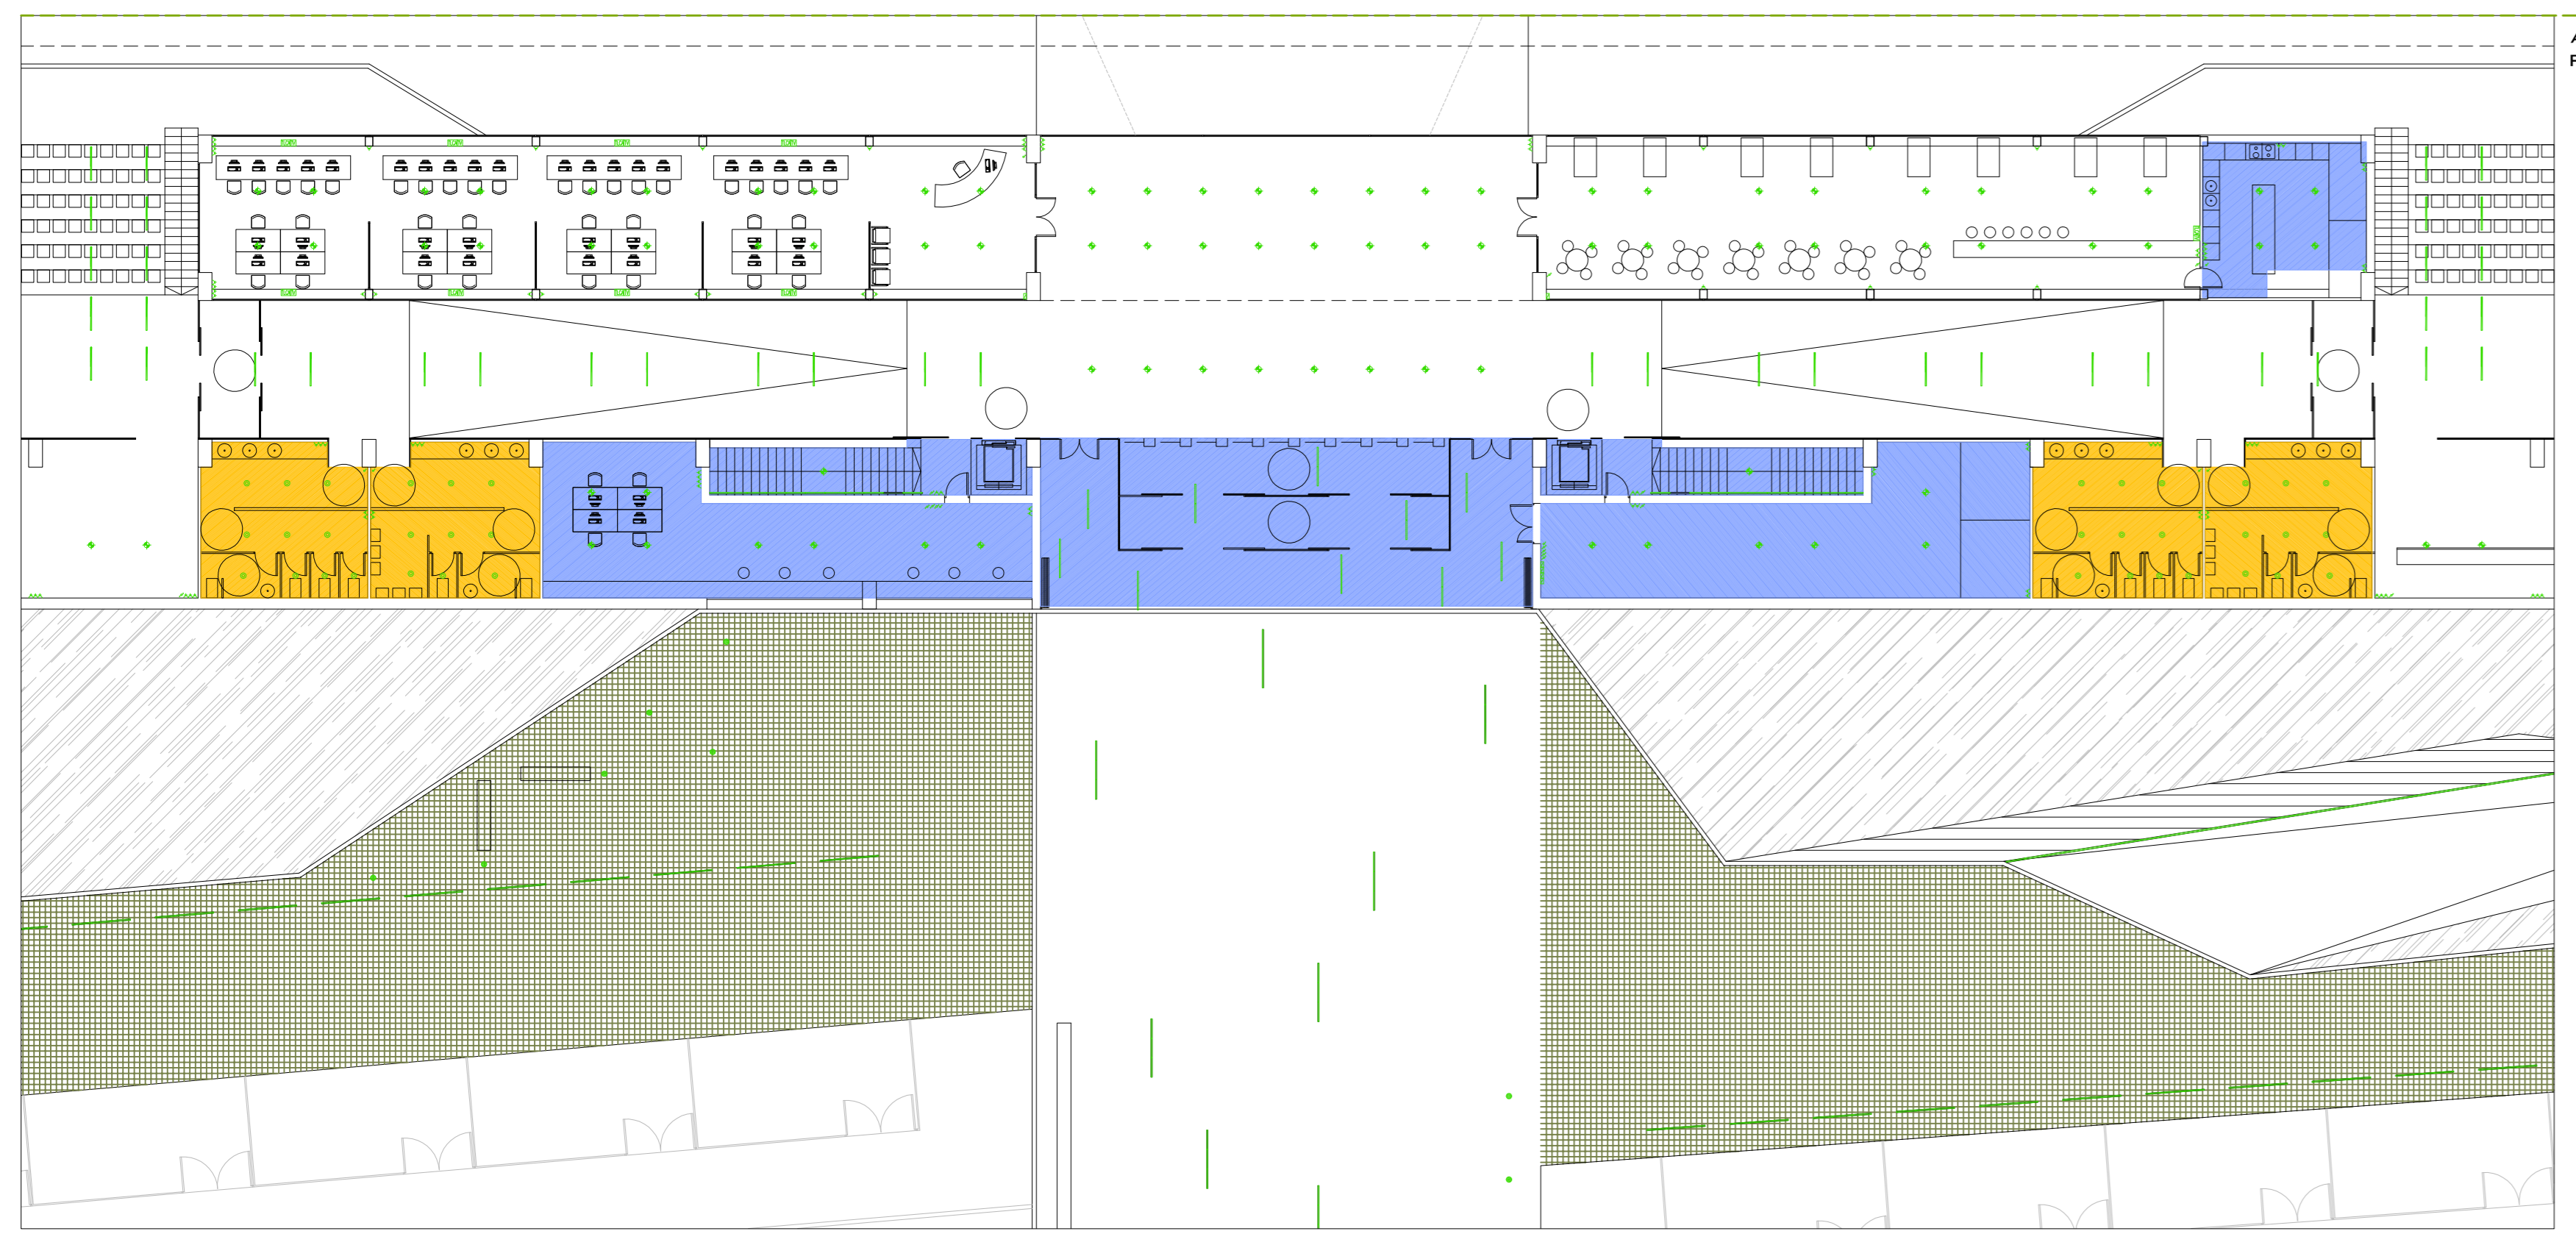

AMPLIACIÓ ESCALA 1:200
PLANTA COTA 0.00

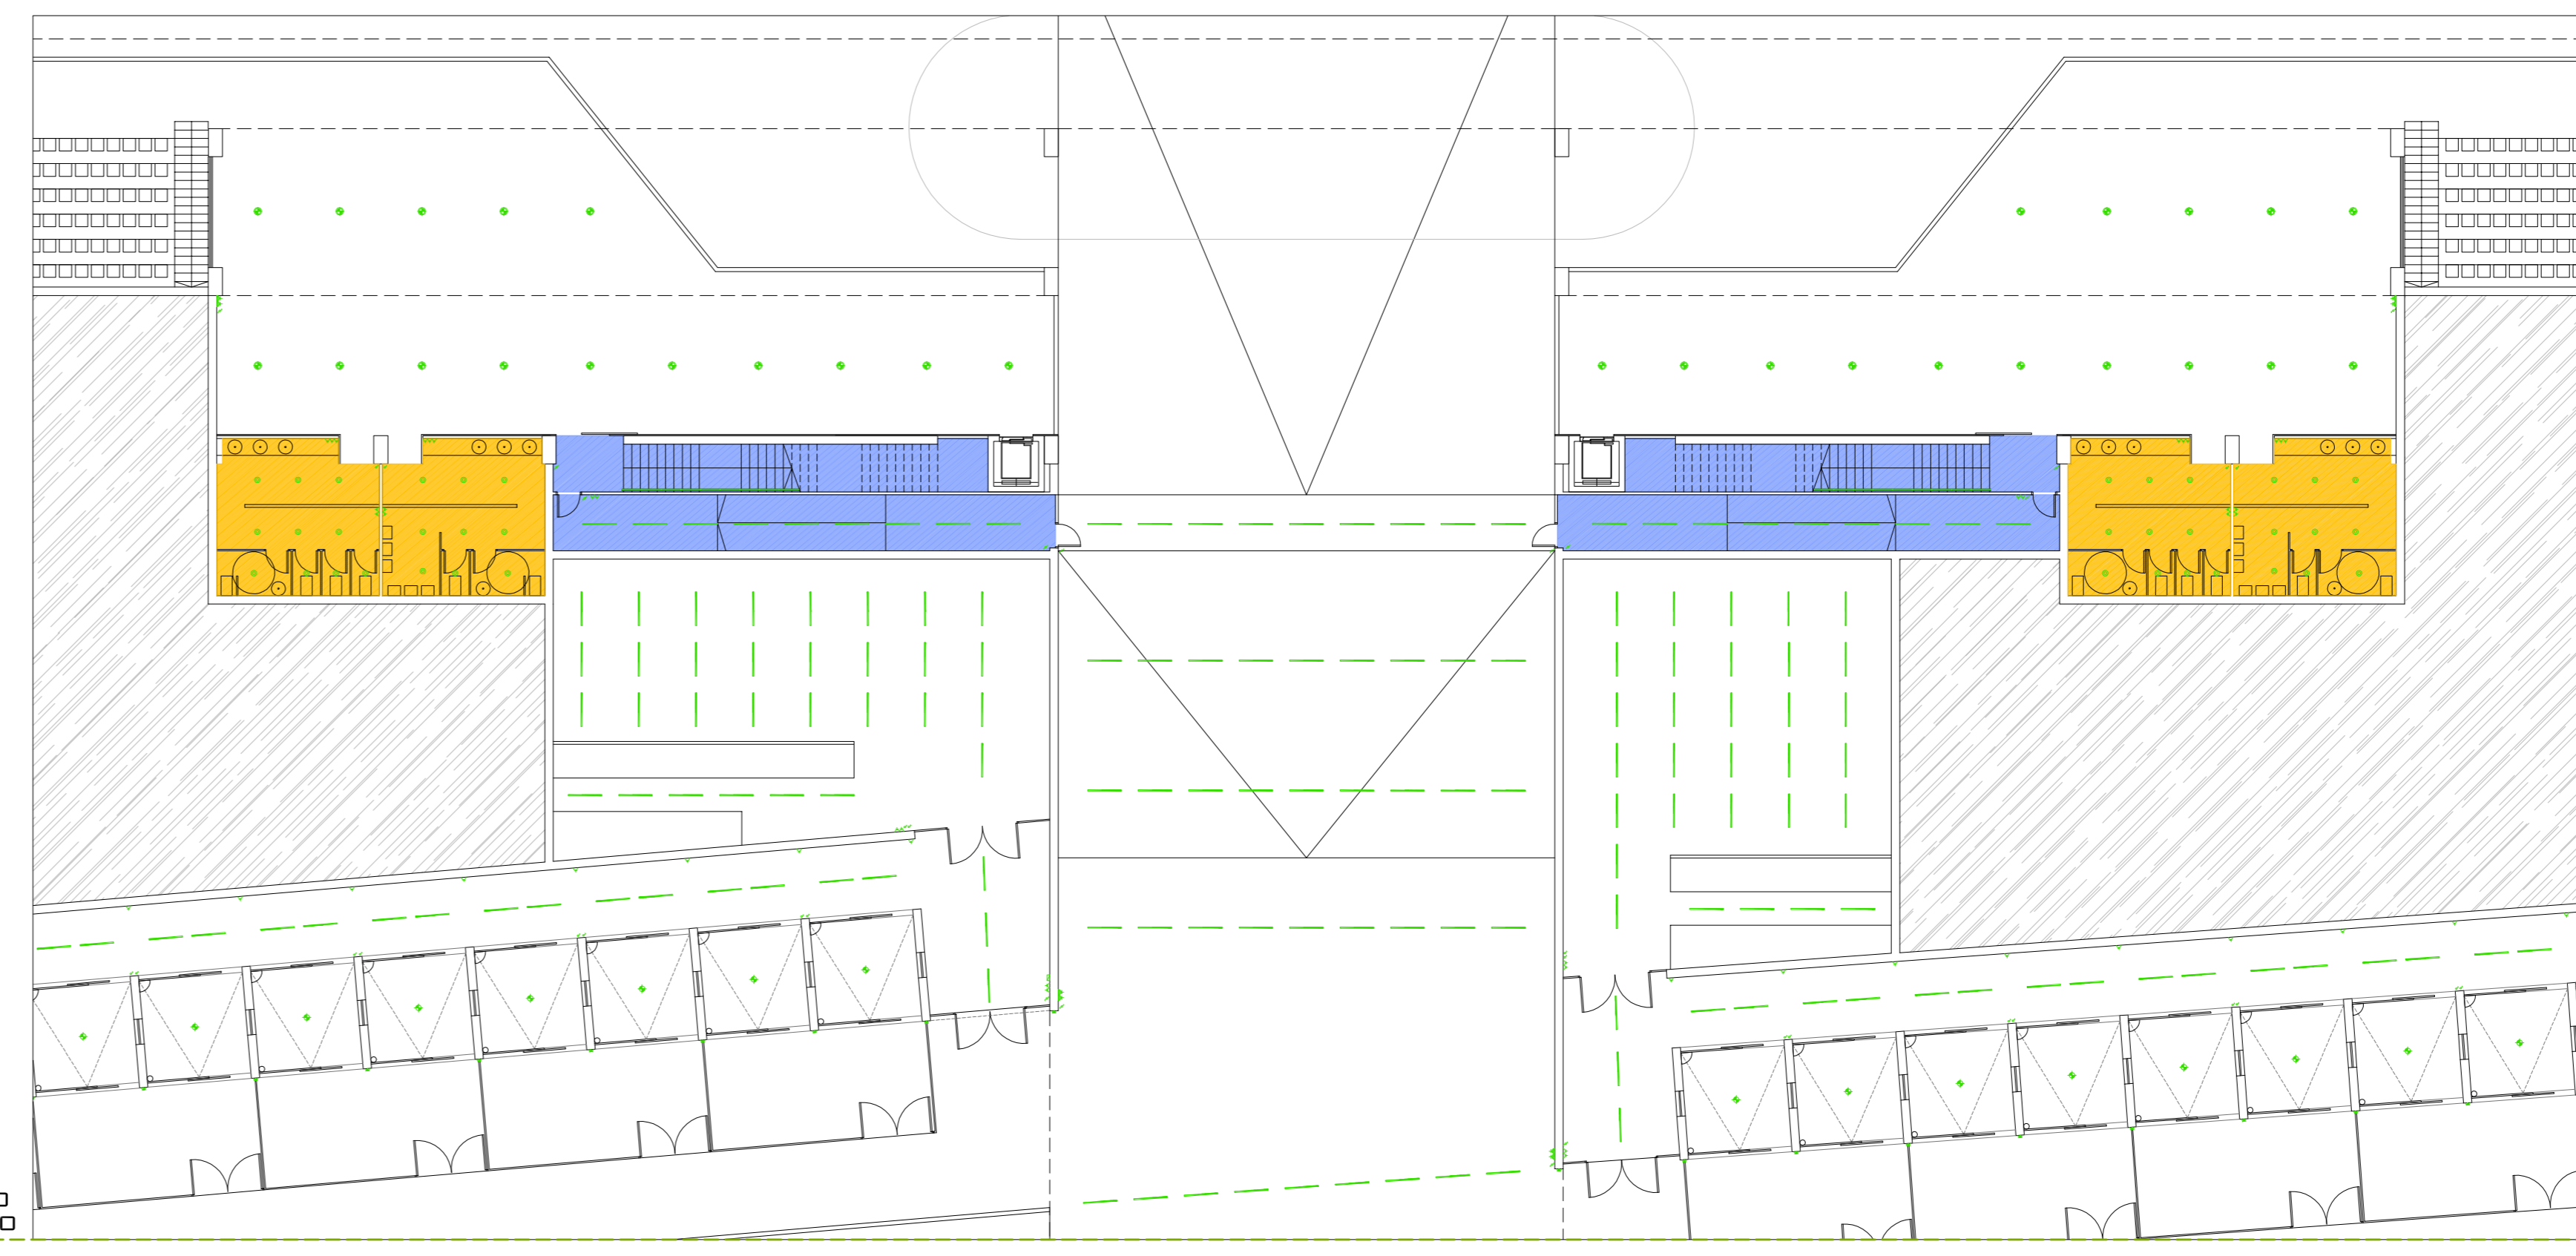


AMPLIACIÓ ESCALA 1:200
PLANTA COTA -4.60/-5.00

SIMBOLÒGIA		ELECTRICITAT	
●	PUNT DE LLUM AL SOSTRE	●	DIÀDROICA ESTANGA
●	PUNT DE LLUM DE PARET	●	DOWNLIGHT
●	DIÀDROICA	●	CONNEXIÓ ANTENA TV
●	ENDOLL (AMB PRESA DE TERRA)	●	CONNEXIÓ TELECOS
●	INTERRUPTOR	●	TIMBRE
●	INTERRUPTOR EDMMUTAT	●	QUADRE DE COMANDAMENT ELÈCTRIC
●	CONNEXIÓ TELEFÒNICA	●	QUADRE TRIFÀSIC
●	FLUORESCENT	●	ENDOLL EXTERIOR ESTANC
●	PUNT DE LLUM A LA PISTA	●	FARDOLA
●	COLUMNA PRIM	●	LLUMINÀRIA EXTERIOR TIPUS LED
		●	QUADRE GENERAL DE PROTECCIÓ

SIMBOLÒGIA		FALS SOSTRE	
■	REGISTRABLE	■	PLAQUES DE CARTRÓ D'UIX HIDROFUGUES

ESQUEMA DE LA INSTAL·LACIÓ ELÈCTRIQA

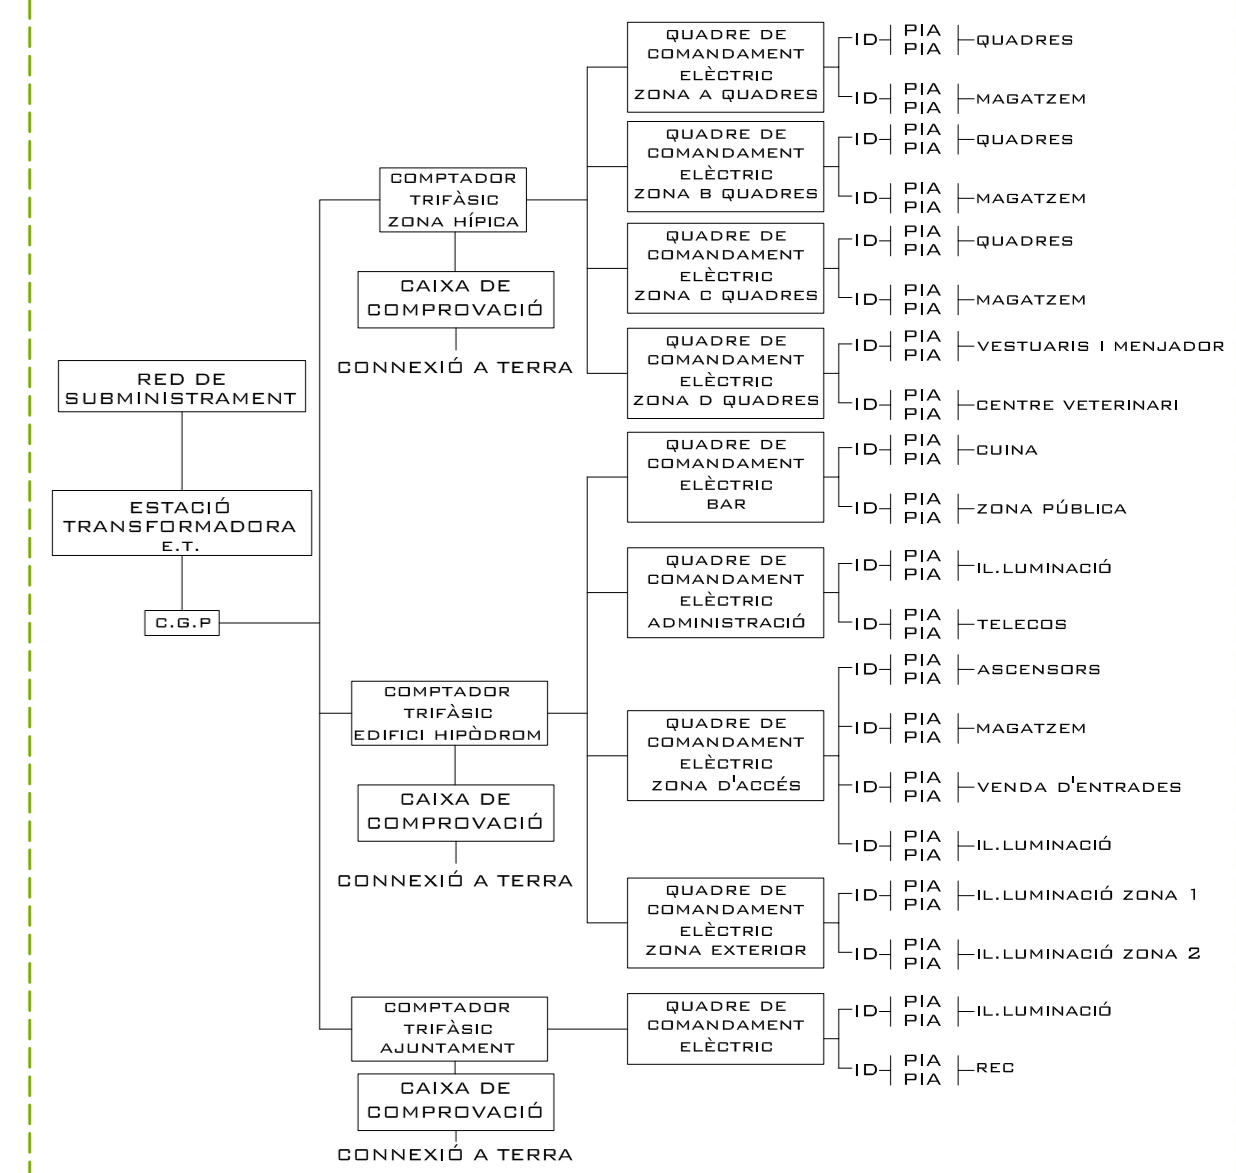

LLUMINÀRIES UTILITZADES

MODULAR L.C.
LÍNIA CONTÍNUA AMB ÒPTICA DE DOBLE PARABÒLICA D'ALT CONFORT VISUAL PER A FLUORESCENTS TIPUS T-5

FOCUS FARNID B1
CARCASSA DE FUNDICIÓ D'ALUMINI
AJUST MITJANÇANT VOLANT

LEDIA LL
LLUMINÀRIA LINEAL PER EXTERIORS
CARCASSA D'ACER INOX I VIDRE DE SEGURETAT RESISTENT AL TRÀFFIC I SENSE MANTENIMENT

LEDIA BL
LLUMINÀRIA PER BARANA
CARCASSA DE METACRILAT TRANSPARENT PER EXPOSITAR A LA BARANA
SENSE MANTENIMENT
COLOR DE LLUM BLANC

h (m)	Ø (m)	Lx	lx
1	1,1	968	100
2	2,2	242	100
3	3,3	108	100
4	4,4	61	100
5	5,5	39	100

● KONIC BV
DOWNLIGHT CIRCULAR PER EMPOTRAR DE BAIK
VOLTAJE CDS D'ALUMINI INJECTAT DE COLOR BLANC

SECI Q
LLUMINÀRIA MURAL PER EMPOTRAR
PROTECTOR I MANGA D'ALUMINI COLOR GRIS

MESAIVA B0 MS
LLUMINÀRIA EMPOTRABLE AL SOSTRE
CDS DE LA LLUMINÀRIA D'ALUMINI ANODITZAT

FARDOLA RESIDENZA
LLUMINÀRIA MONTADA SOBRE POSTE
CDS DE FUNDICIÓ D'ALUMINI PINTAT I METACRILAT TRANSPARENT
REFLECTOR ESPECIAL D'ALUMINI PER LA REDUCCIÓ DE A LLUM INDIRECTE

PUNT DE LLUM A LA PISTA
FOCUS EMPOTRABLE AL TERRA PER COL·LIGAR A L'EXTERIOR