



alçat plaça sant jordi

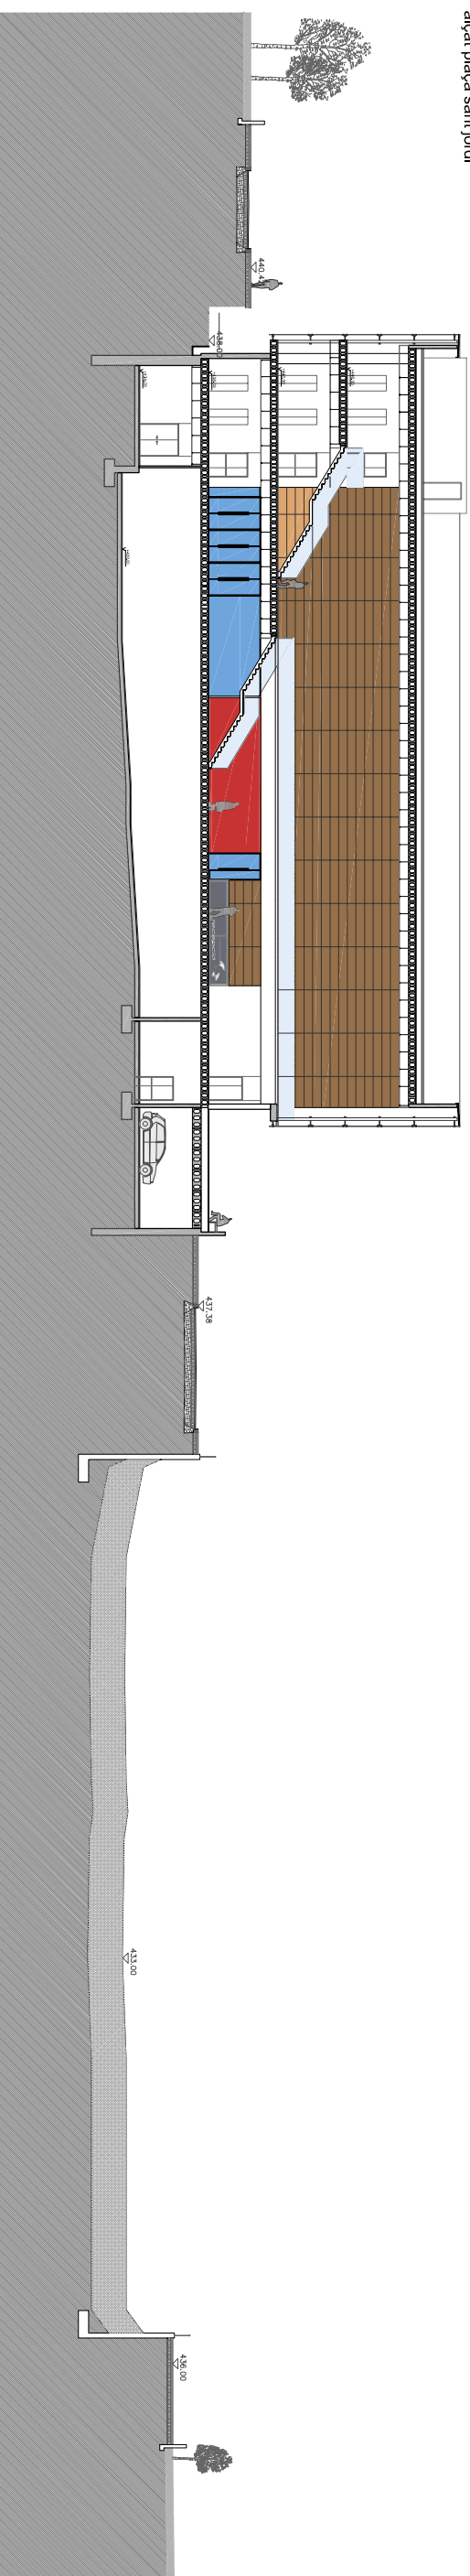

secció d

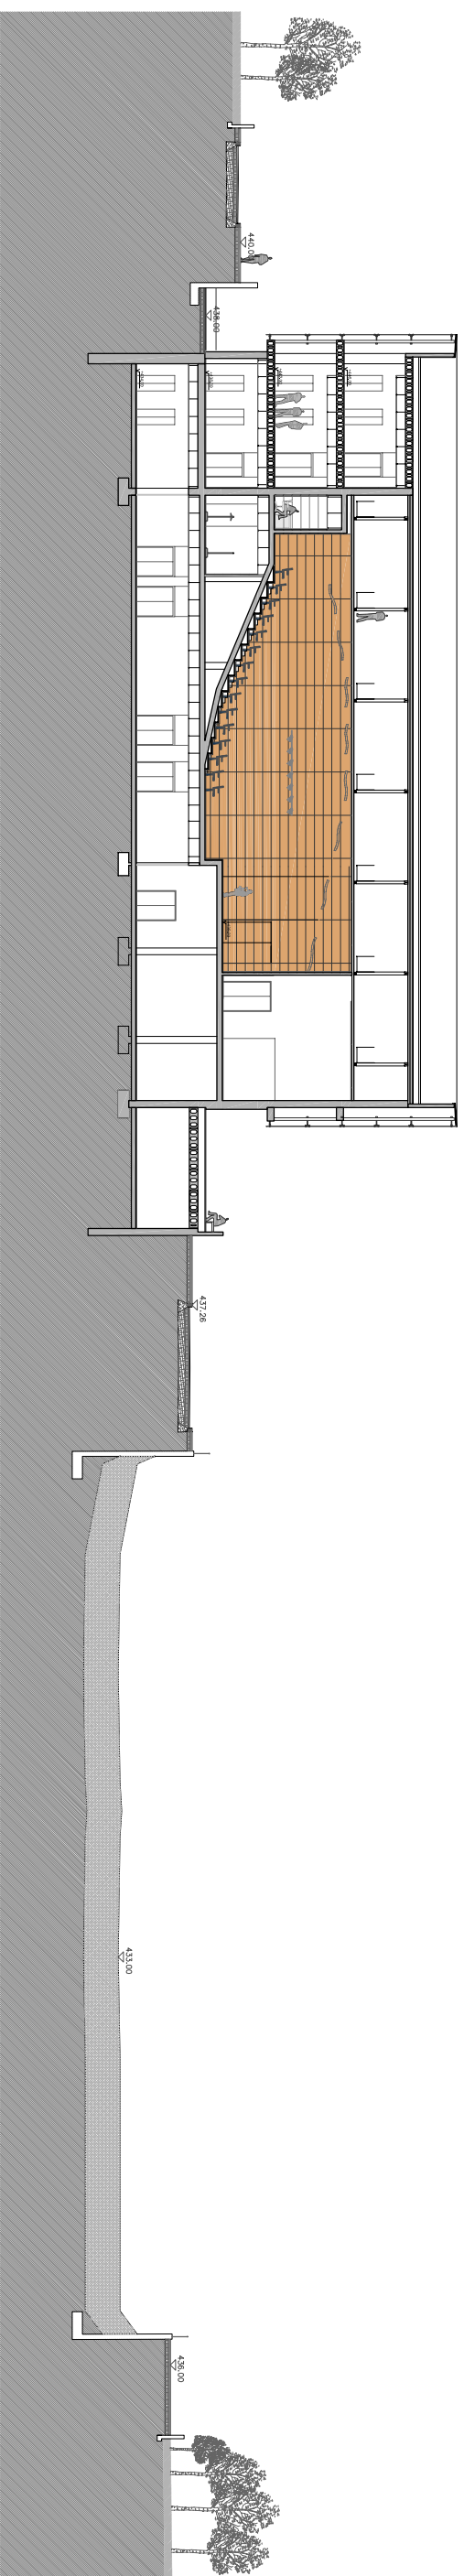

secció e

