


EMBARRADO

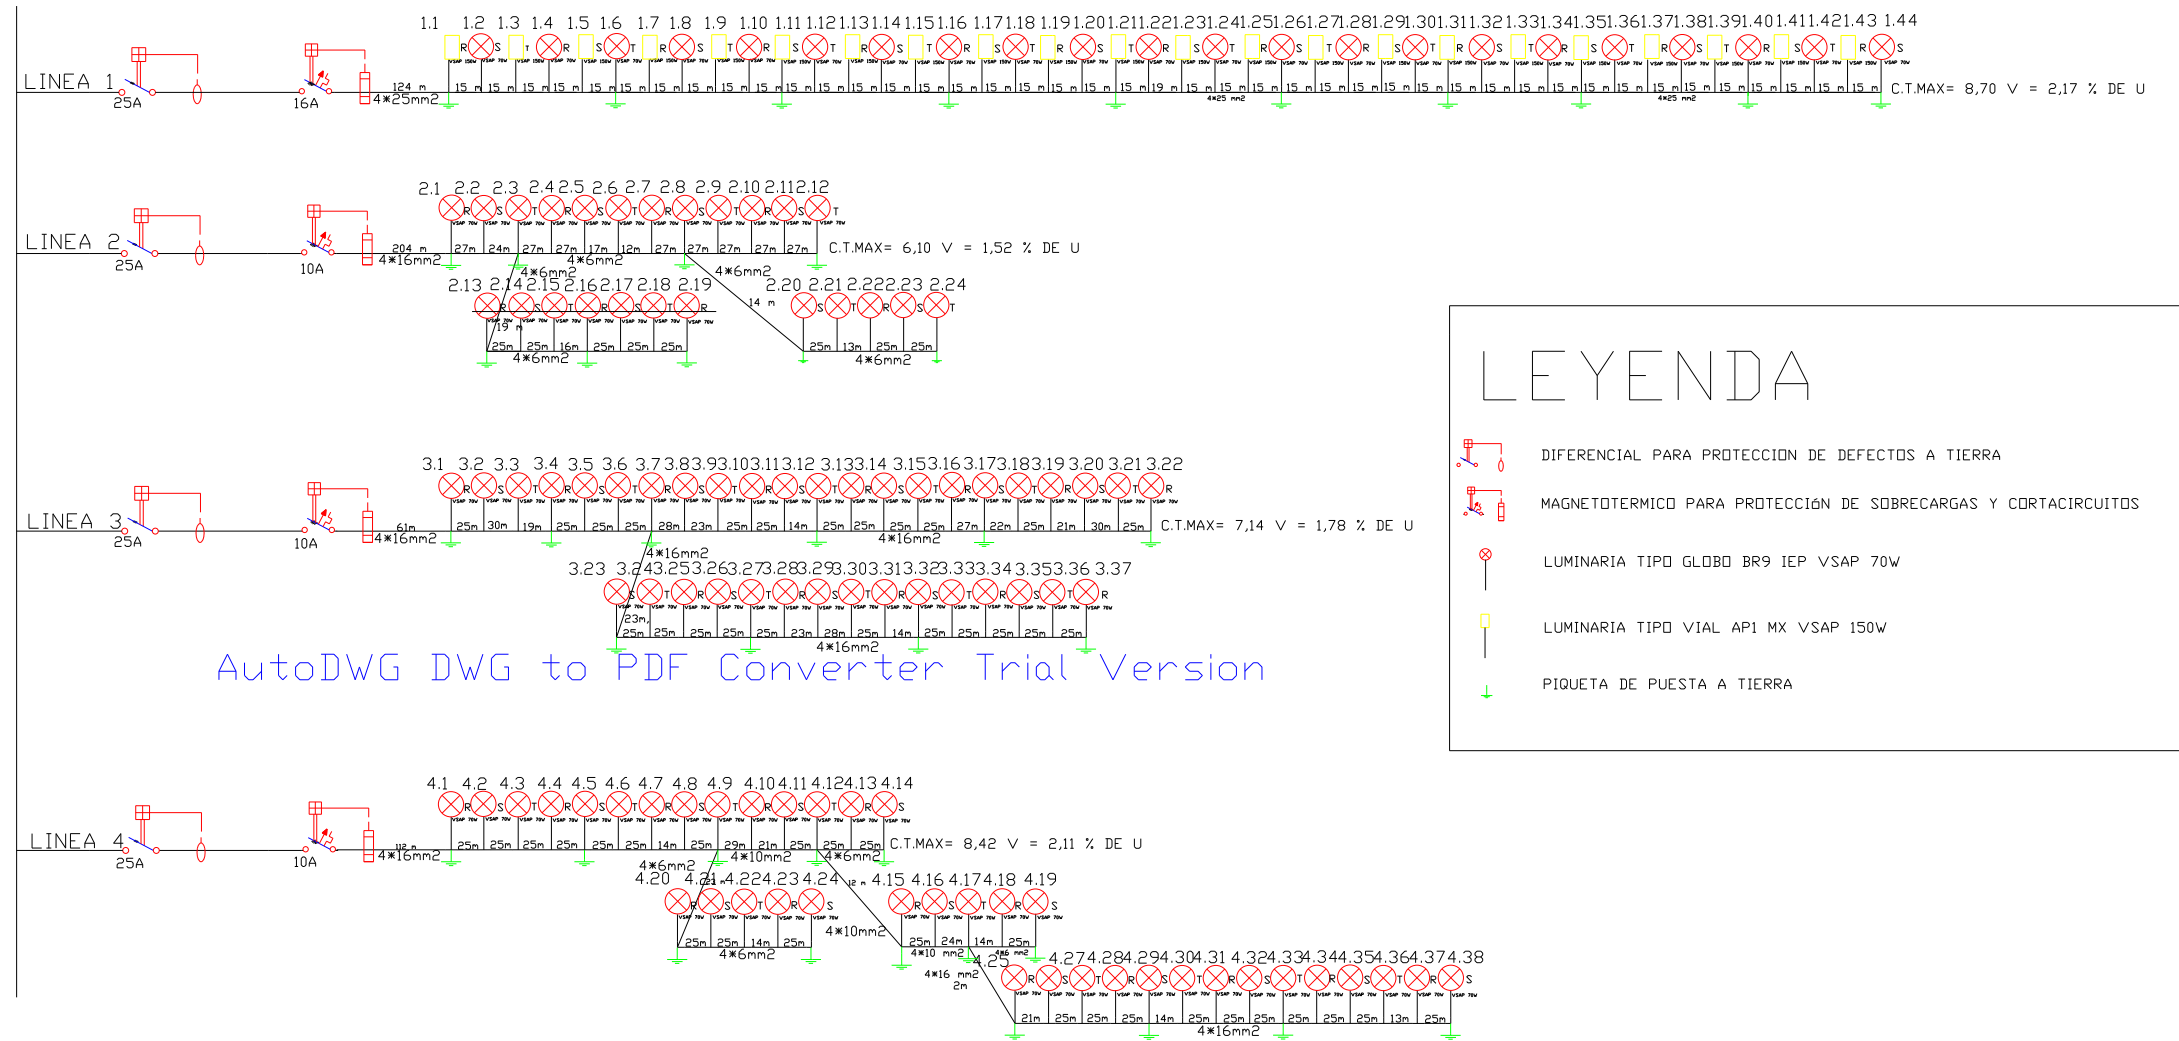

AutoDWG DWG to PDF Converter Trial Version

LEYENDA


- DIFERENCIAL PARA PROTECCION DE DEFECTOS A TIERRA
- MAGNETOTERMICO PARA PROTECCION DE SOBRECARGAS Y CORTACIRCUITOS
- LUMINARIA TIPO GLOBO BR9 IEP VSAP 70W
- LUMINARIA TIPO VIAL AP1 MX VSAP 150W
- PIQUETA DE PUESTA A TIERRA

DETALLE DE MONTAJE DE LUMINARIA
AP1 MX VSAP 150W Y BR9 VSAP 70W

⊗ VSAP 70W	□ VSAP 150W
4 m 2*2.5 mm2 0.55 A 0.02 V	9 m 2*2.5 mm2 1.17 A 0.07 V
⊞ FUSIBLE 6 A 2*2.5 mm2 + 450/750V 16mm2 (tierra)	⊞ FUSIBLE 6 A 2*2.5 mm2 + 450/750V 16mm2 (tierra)

Note: Note: Please buy the software, enter the license code, the note and watermark will be removed.

EMBARRADO

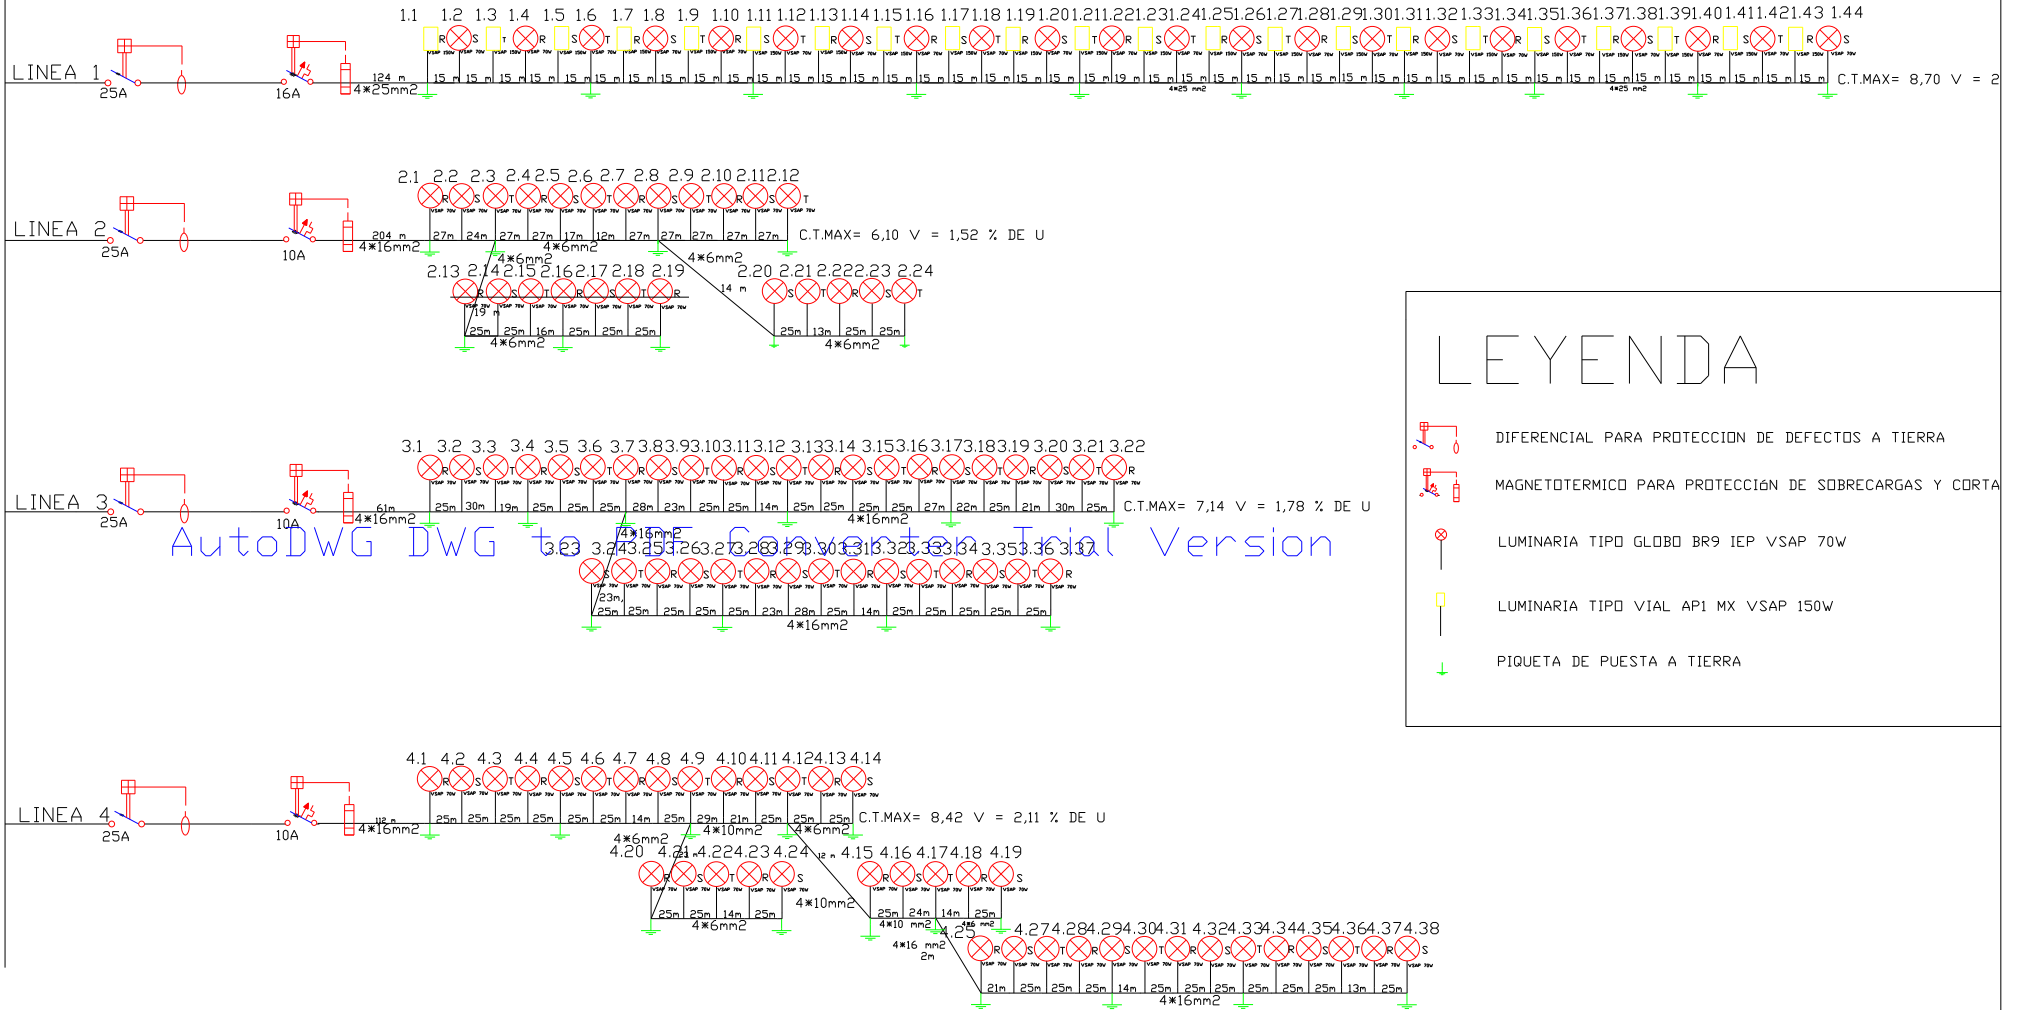

LEYENDA

- DIFERENCIAL PARA PROTECCION DE DEFECTOS A TIERRA
- MAGNETOTERMICO PARA PROTECCION DE SOBRECARGAS Y CORTA
- LUMINARIA TIPO GLOBO BR9 IEP VSAP 70W
- LUMINARIA TIPO VIAL AP1 MX VSAP 150W
- PIQUETA DE PUESTA A TIERRA


DETALLE DE MONTAJE DE LUMINARIA
AP1 MX VSAP 150W Y BR9 VSAP 70W

<p> VSAP 70W</p> <p>4 m 2x2.5 mm² 0.55 A 0.02 V</p> <p> FUSIBLE 6 A 2x2.5 mm² + 450/750V 16mm² (tierra)</p>	<p> VSAP 150W</p> <p>9 m 2x2.5 mm² 1.17 A 0.07 V</p> <p> FUSIBLE 6 A 2x2.5 mm² + 450/750V 16mm² (tierra)</p>
--	---

Note: Note: Please buy the software and enter the license code, the note and watermark will be removed.
the note and watermark will be removed.

AutoDWG DWG to PDF Converter Trial Version


EMBARRADO

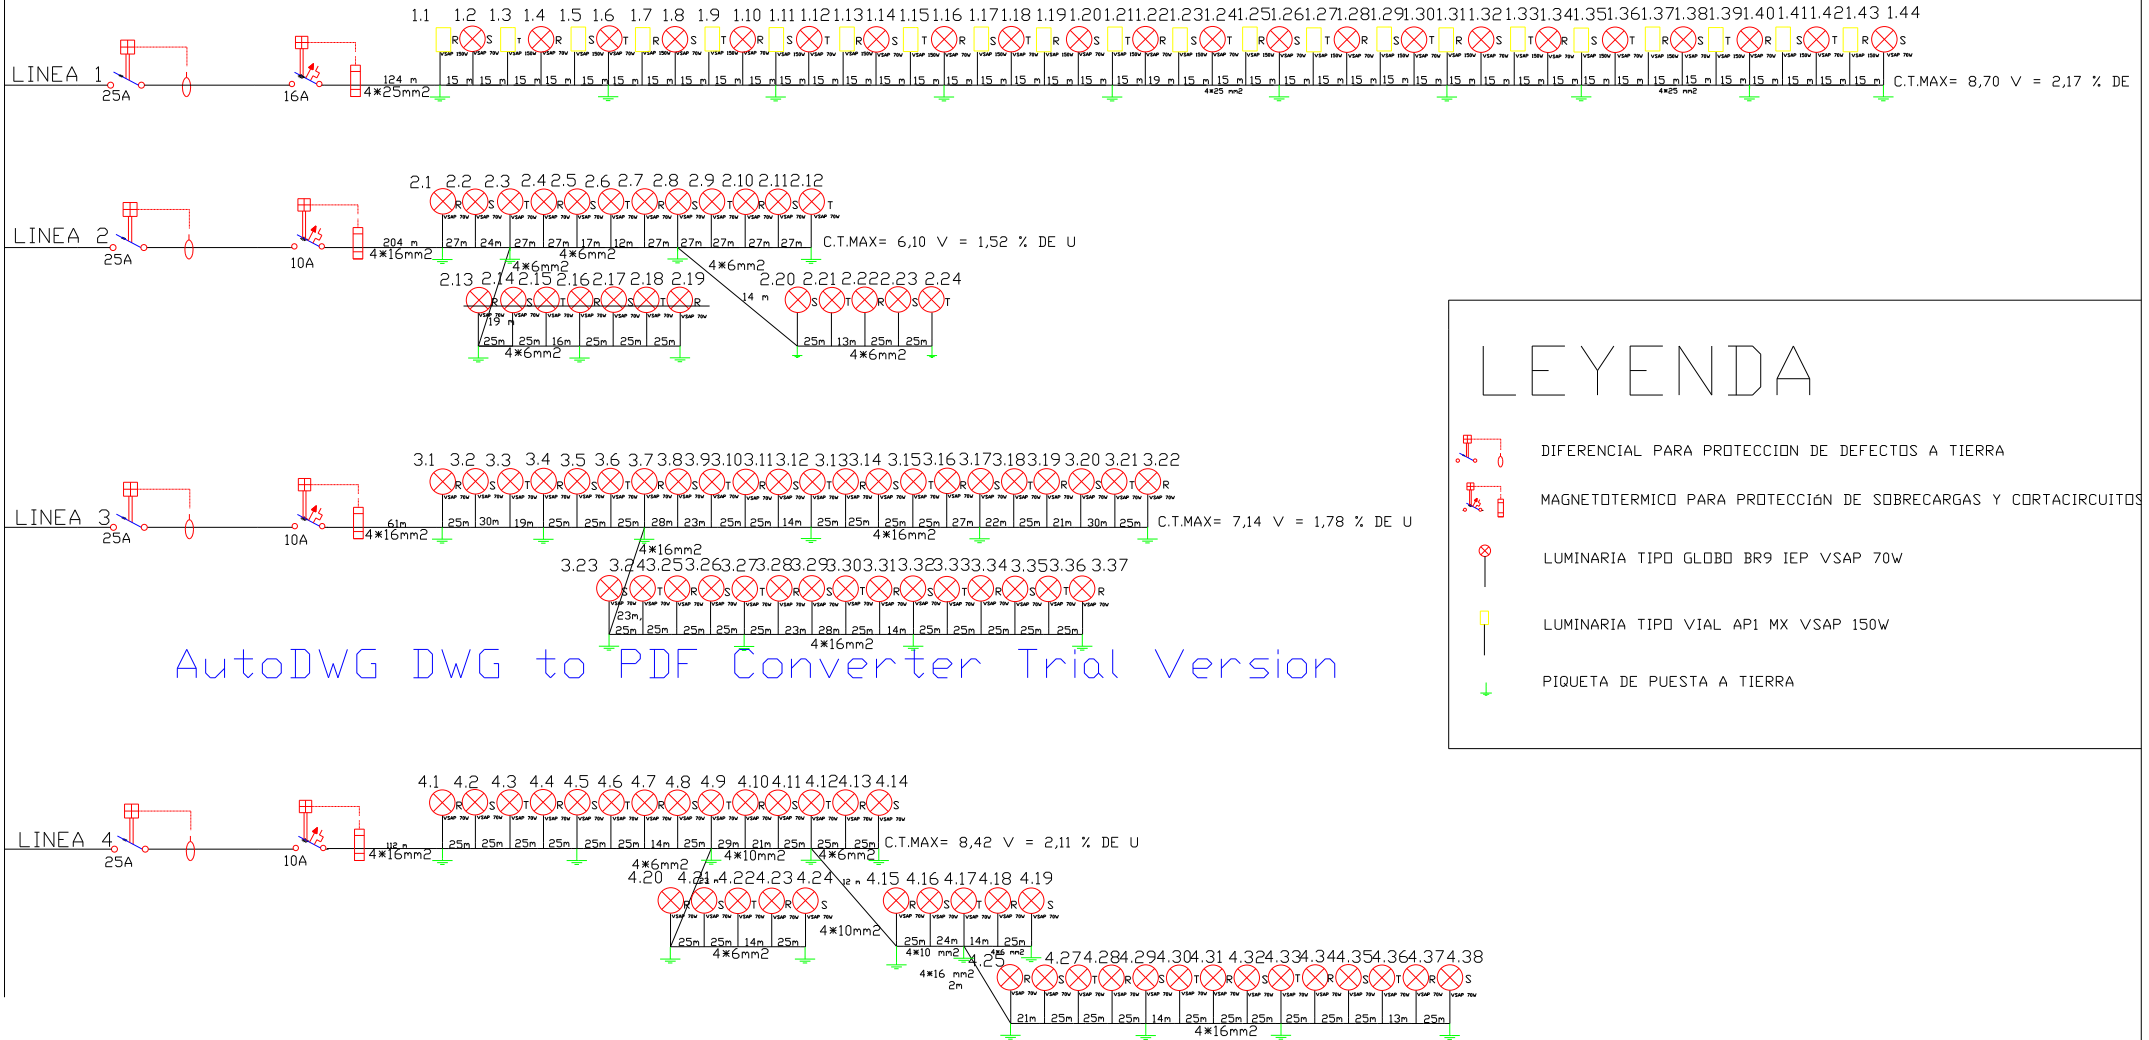

LEYENDA

- DIFERENCIAL PARA PROTECCION DE DEFECTOS A TIERRA
- MAGNETOTERMICO PARA PROTECCION DE SOBRECARGAS Y CORTACIRCUITOS
- LUMINARIA TIPO GLOBO BR9 IEP VSAP 70W
- LUMINARIA TIPO VIAL API MX VSAP 150W
- PIQUETA DE PUESTA A TIERRA

DETALLE DE MONTAJE DE LUMINARIA
API MX VSAP 150W Y BR9 VSAP 70W

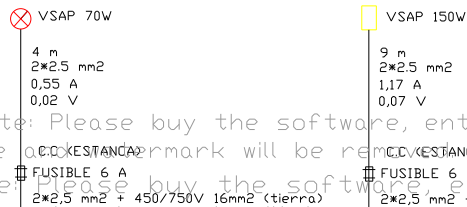

Note: Note: Please buy the software, enter the license code, the note and watermark will be removed.

Note: Note: Please buy the software, enter the license code, the note and watermark will be removed.

	DATA	COGNOMS,NOM	E.U.P.S VILANOVA I LA GELTRU
DIBUIXAT	25/06/07	BOLÓSGARCÍA,YOLANDA	
COMPROV.			
ID.S.NORM.			
ESCALA	ESQUEMA UNIFILAR		5
1:100			EX. Nro.:
			CURS: PFC