


Secció A-A'



Secció B-B'

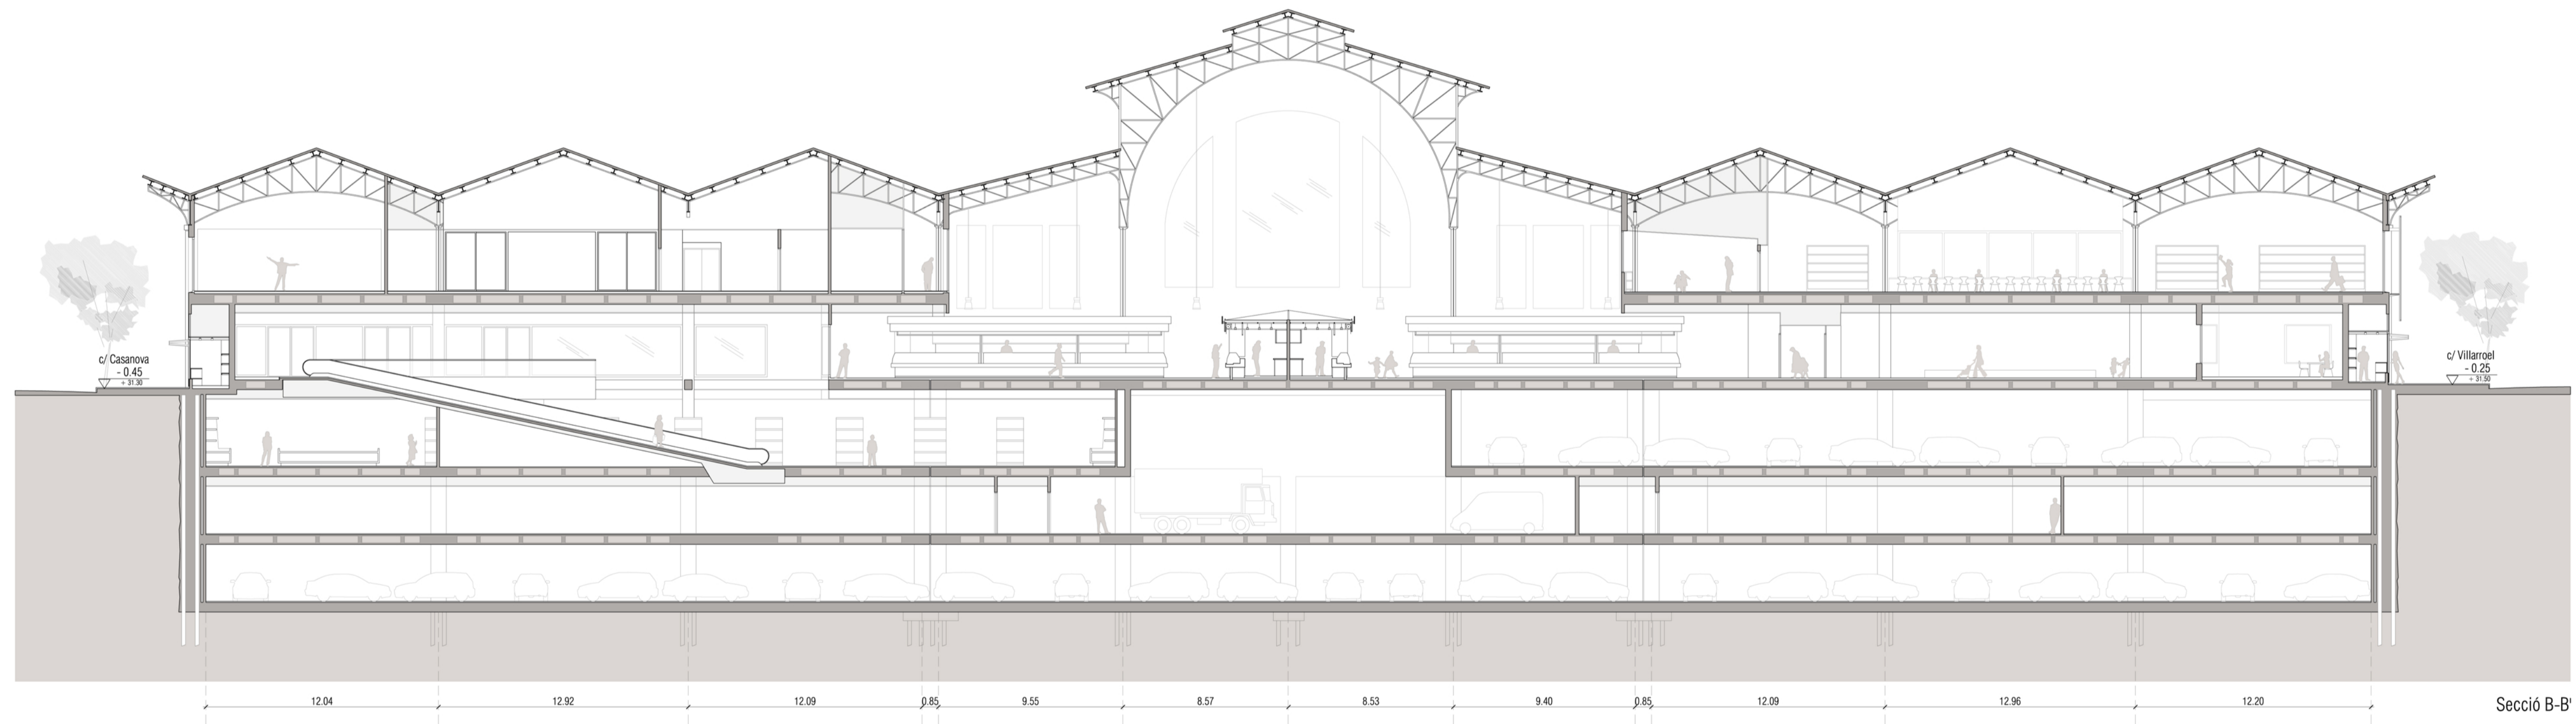