


1. XAPA DE ZENC
2. TAULER HIDRÒFUG e=19mm
3. AILLAMENT TÈRMIC e=5cm
4. TAULER FUSTA e=19 mm
5. PERFIL D'ACER HEB 260
6. CANALO DE XAPA D'ALUMINI
7. ESTRUCTURA EXISTENT D'ACER A BASE DE PERFIL EN L UNITS AMB RABLONS
8. PINTAT I ARREBOSAT SOBRE TAULER HIDRÒFUG e=19mm
9. MUR D'OBRA e=14cm
10. TRAVERSSER EXTERIOR DE 60.60.3500mm, PERFIL D'ALUMINI ADONITZAT COLOR GRIS
11. PROTECCIÓ SOLAR MITJANÇANT VIDRE LAMINAR CRISUND CRIDECOR 6+6mm . Vidre amb una absorció de radiació solar del 20% (No es produeix xoc tèrmic).
12. CARTEL·LA METÀL·LICA FIXADA AL FORJAT I UNIDA A ESTRUCTURA PANELS DE FAÇANA
13. REIXA D'ACER GALVANITZAT "TRAMEX", FORMANT UNA RETÍCULA DE 30X30 mm, FIXADA A CARTEL·LA.

14. COJUNT DE FINESTRA FIXA MÉS DOS BATENTS D'ALUMINI LACAT EN GRIS ANCLADA A SUBESTRUCTURA. Envieridament mitjançant un vidre cambra format per un vidre trempat exterior de control solar y baixa emissió SOLARLUX NATURAL 50 de laminar exterior 6+6mm, cambra de 12 mm i laminar interior 5.5 amb tots els cantells pulits
15. MUNTANT EXTERIOR DE 100.100.530mm, PERFIL D'ALUMINI EXTERIOR ADONITZAT COLOR GRIS, FIXAT A CARTEL·LA
16. PERFIL D'ACER HEB 200, ANCLAT ALS PILARS D'OBRA EXISTENTS PER ARRIOSTRAR I FER DE DINTELL.
17. PLANXA D'ACER AMB GOTERÓ
18. ARREBOSAT I PINTAT
19. TIRANT D'ANCORATGE
20. PERFIL D'ACER UPN 120
21. PLANXA D'ACER
22. PERFIL D'ACER UPN 120
23. PERFIL TUBULAR D'ACER INOXIDABLE DE 100.100.2000mm
24. LLISTONS DE FUSTA DE CEDRE DEGUDAMENT TRACTATS I ATORNILLATS AMB CARGOLS AUTORROSCANTS D'ACER INOXIDABLE
25. FALÇ SOSTRE DE PLADUR D'ABSORCIÓ ACÚTICA ANCLAT A L'ESTRUCTURA

26. ENGUXAT I PINTAT INTERIOR
27. PAVIMENT FLOTANT AMB ACABAT LINOLEUM
28. LLOSA ALLEUGERIDA AMB BLOC D'EPS
29. PERFIL EN L PER A SUBJECCIÓ DEL PERFIL TUBULAR
30. UNITAT DE TANCAMENT MÒBIL. Composta per una fulla plegable amb els mateix acabat que la part superior, fusta de cedre degudament protegida i atornillada als perfils mòbils. el llistó del mit tindrà goteró per quan es plequi, escupi Taigua.
31. APLACAT DE GRANIT SOBRE MUR D'OBRA
32. AILLANT TÈRMIC e=5cm
33. ENVA DE MAÓ DE QUART FORADAT
34. ACABAT INTERIOR, ENRAJOLAT DE PARET, PEÇA 20X20 BLANCA
35. PUNT DE LLUM ENCASTAT AL CEL RAS
36. CEL RAS DE CARTRÓ GUIX SUSTENTAT PER TIRANTS ANCLATS A LA LLOSA DE FORMITÓ
37. ENVÀ DE TOTXANA DE CANTO.
38. PORTA CORREDERA DEFUSTA SOBRE RAIL SUPERIOR EMEBGUT EN LA CARPINTERIA
39. PAVIMENT DE TERRAZZO PULIT

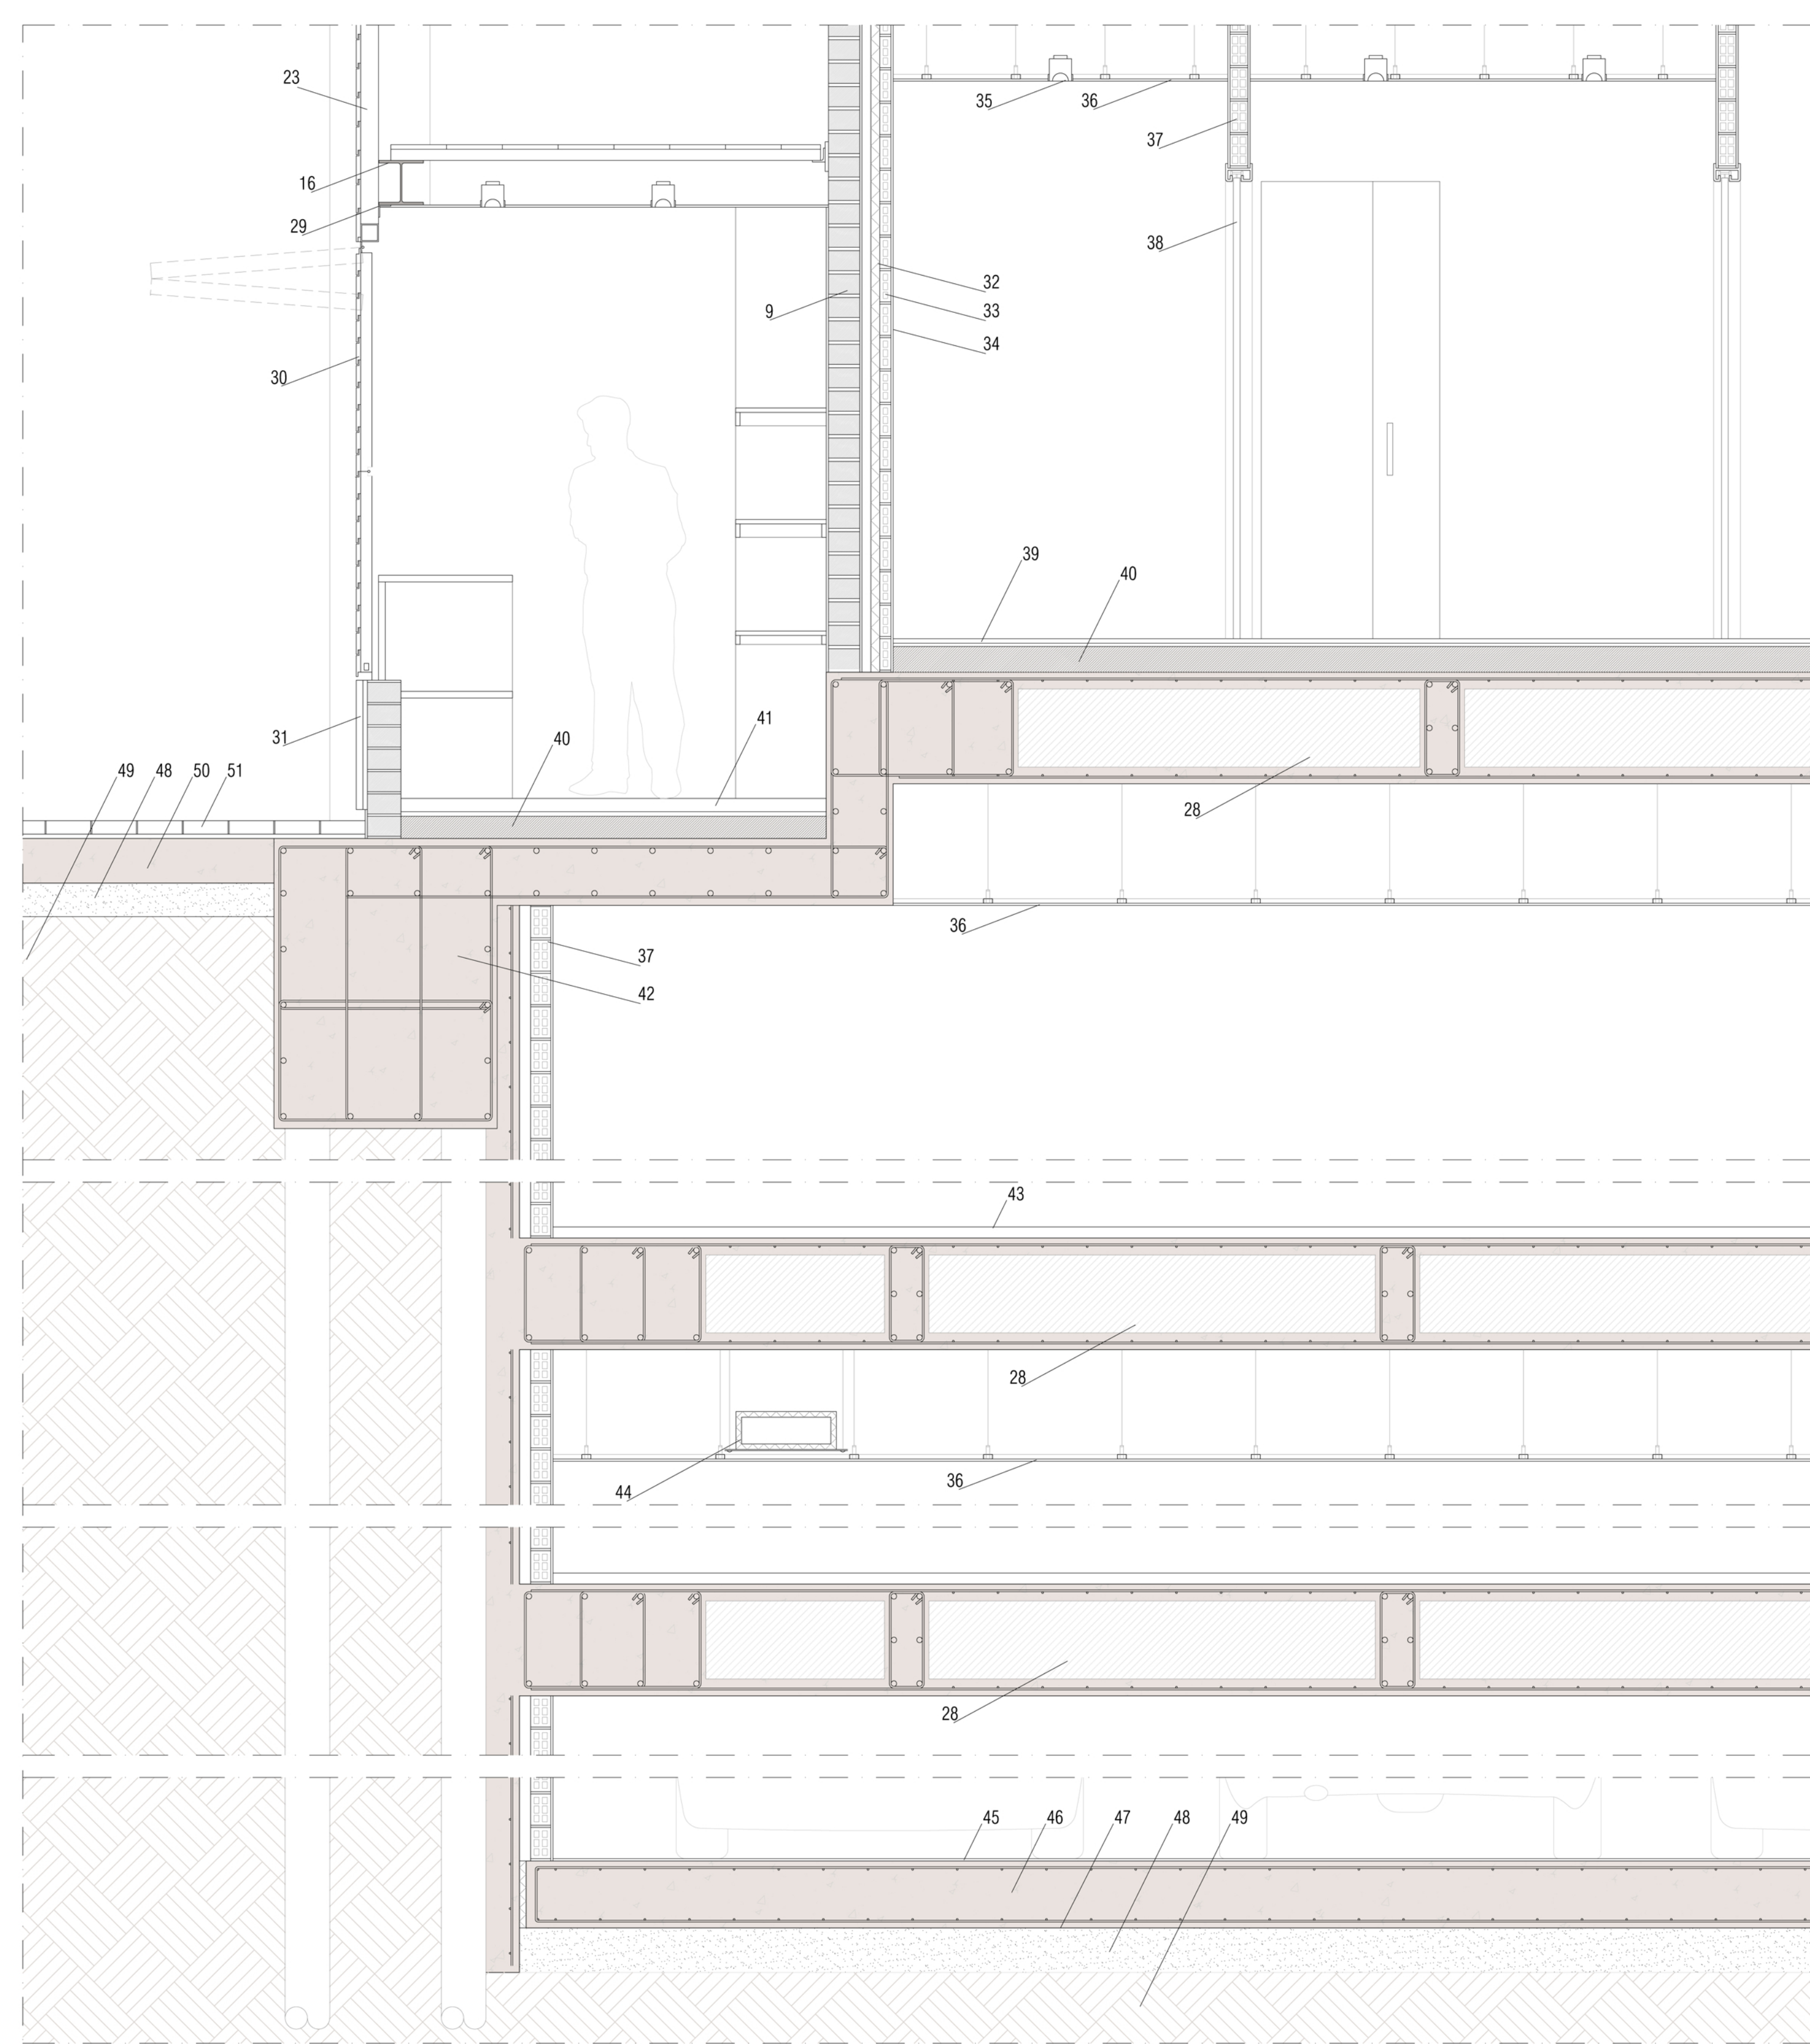

40. REOMPLENAT AMB ARLITA
41. PAVIMENT DE TERRAZZO LLIS DE GRA PETIT
42. BIGA DE CORONAMENT DEL MUR DE CONTENCIÓ A BASE DE MICROPILOTATGE
43. PAVIMENT VINÍLIC CONTINU Altro D25 e=25mm (supermercat)
44. CONDUCTE DE VENTIL·LACIÓ D'IMPULSIÓ I RETORN D'AIRE FORMAT PER PANELS DE FIBRA DE VIDRE e=25mm, AMB REBESTIMENT EXTERIOR D'ALUMINI , EN SUSPENSIO DEL FORJAT AMB DOBLE BARILLA + PERFIL "U" D'ACER GALVANITZAT + TAC EXPANSIÓ
45. REVESTIMENT RUGÓS PEL PAVIMENT DE FORMIGÓ AMB UNA CAPA DE PINTURA DE TERMINACIÓ e=1mm
46. SOLERA DE FORMIGÓ ARMAT e=30cm
47. LÀMINA SEPARADORA IMPERMEABLE DE POLIETILÈ
48. CAPA DE GRAVES DRENANT e=20cm
49. TERENY NATURAL PREVIAMENT COMPACTAT
50. LLOSA DE FORMIGÓ EN MASSA
51. PAVIMENT EXTERIOR DE PANOT

