


PERSPECTIVA GENERAL DE LA COBERTA

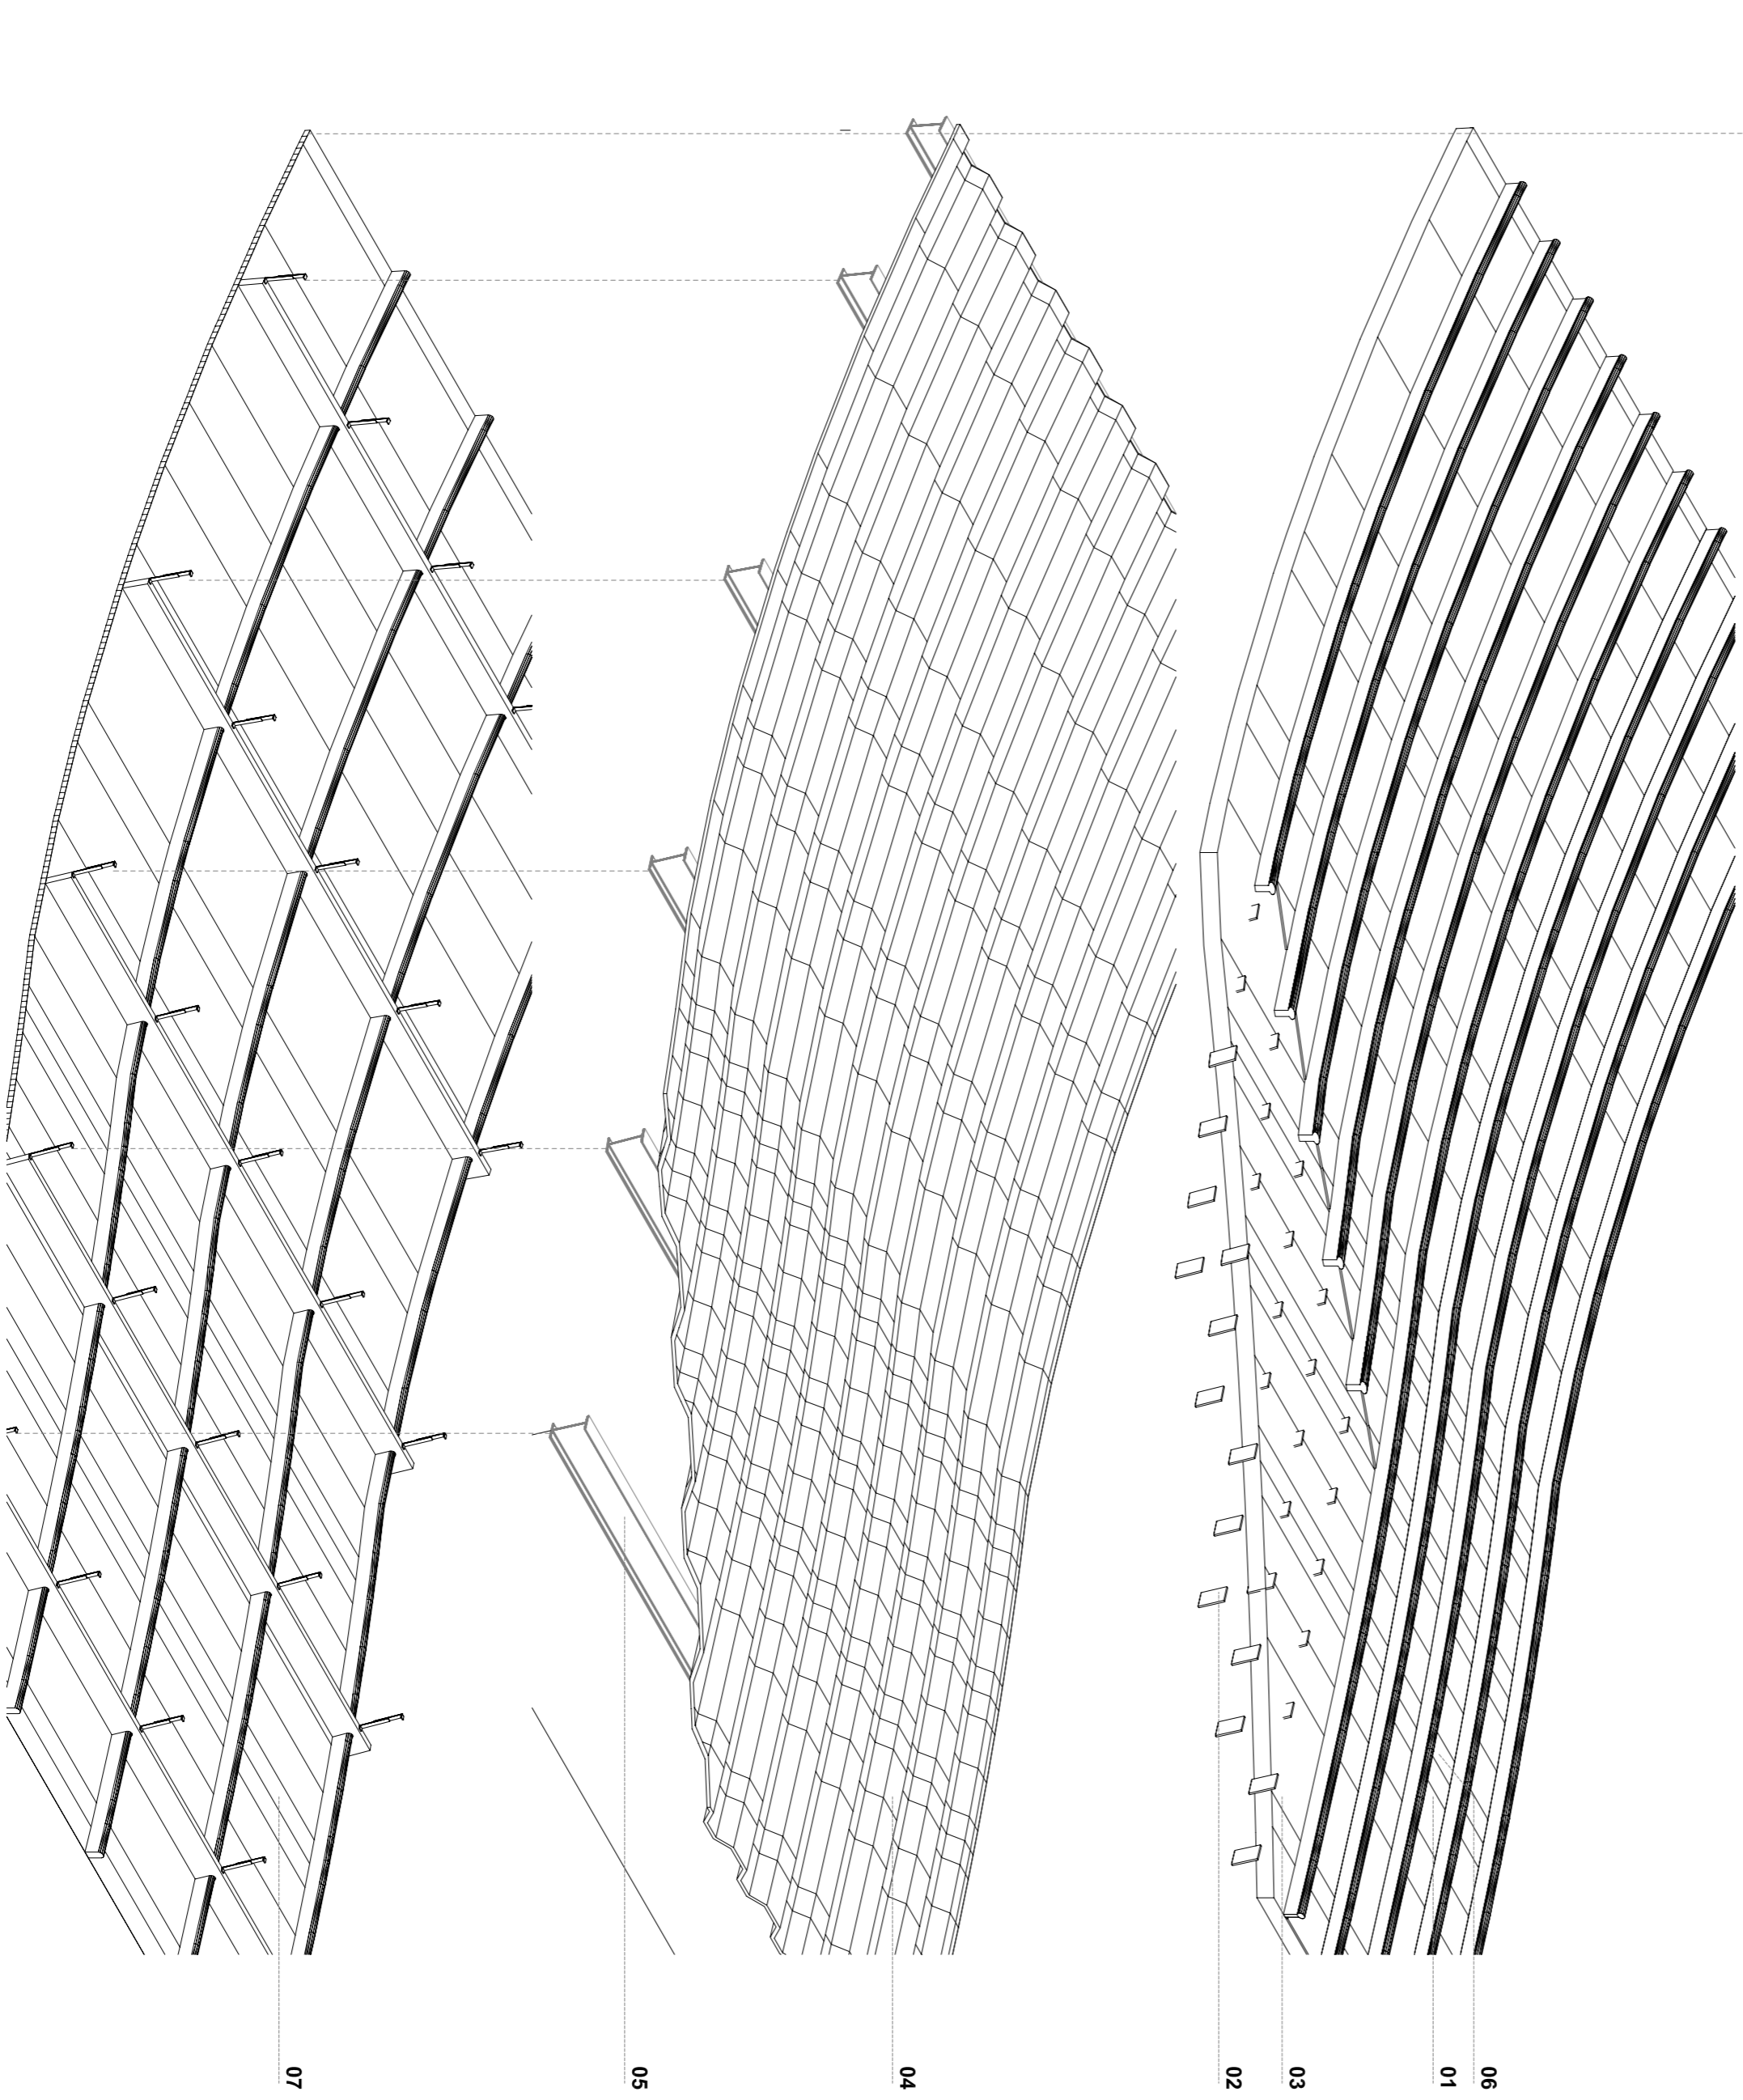


LEGENDA DE COBERTA

- 1 - Sàfata ondulada tipus Katzip o similar, amb acabat alumini-zinc
- 2 - Clip de poliamida amb nucli d'acer Katzip
- 3 - Aïllament tèrmic comprimit
- 4 - Xapa d'acer trapezoidal
- 5 - Estructura
- 6 - Katzip a-plus solar
- 7 - Cel ras - sistema luxat amb safates clipades al rai elèctric

- ESQUEMA D'ÀLGUES PLUVIALS
- ☒ ARQUETA DE REGISTRE
 - ⦿ BAIXANT ÀLGUES PLUVIALS
 - CANALÓ
 - DRENATGE
 - ⊕ FOU DE REGISTRE

Tots els trams tenen una pendent del 2%

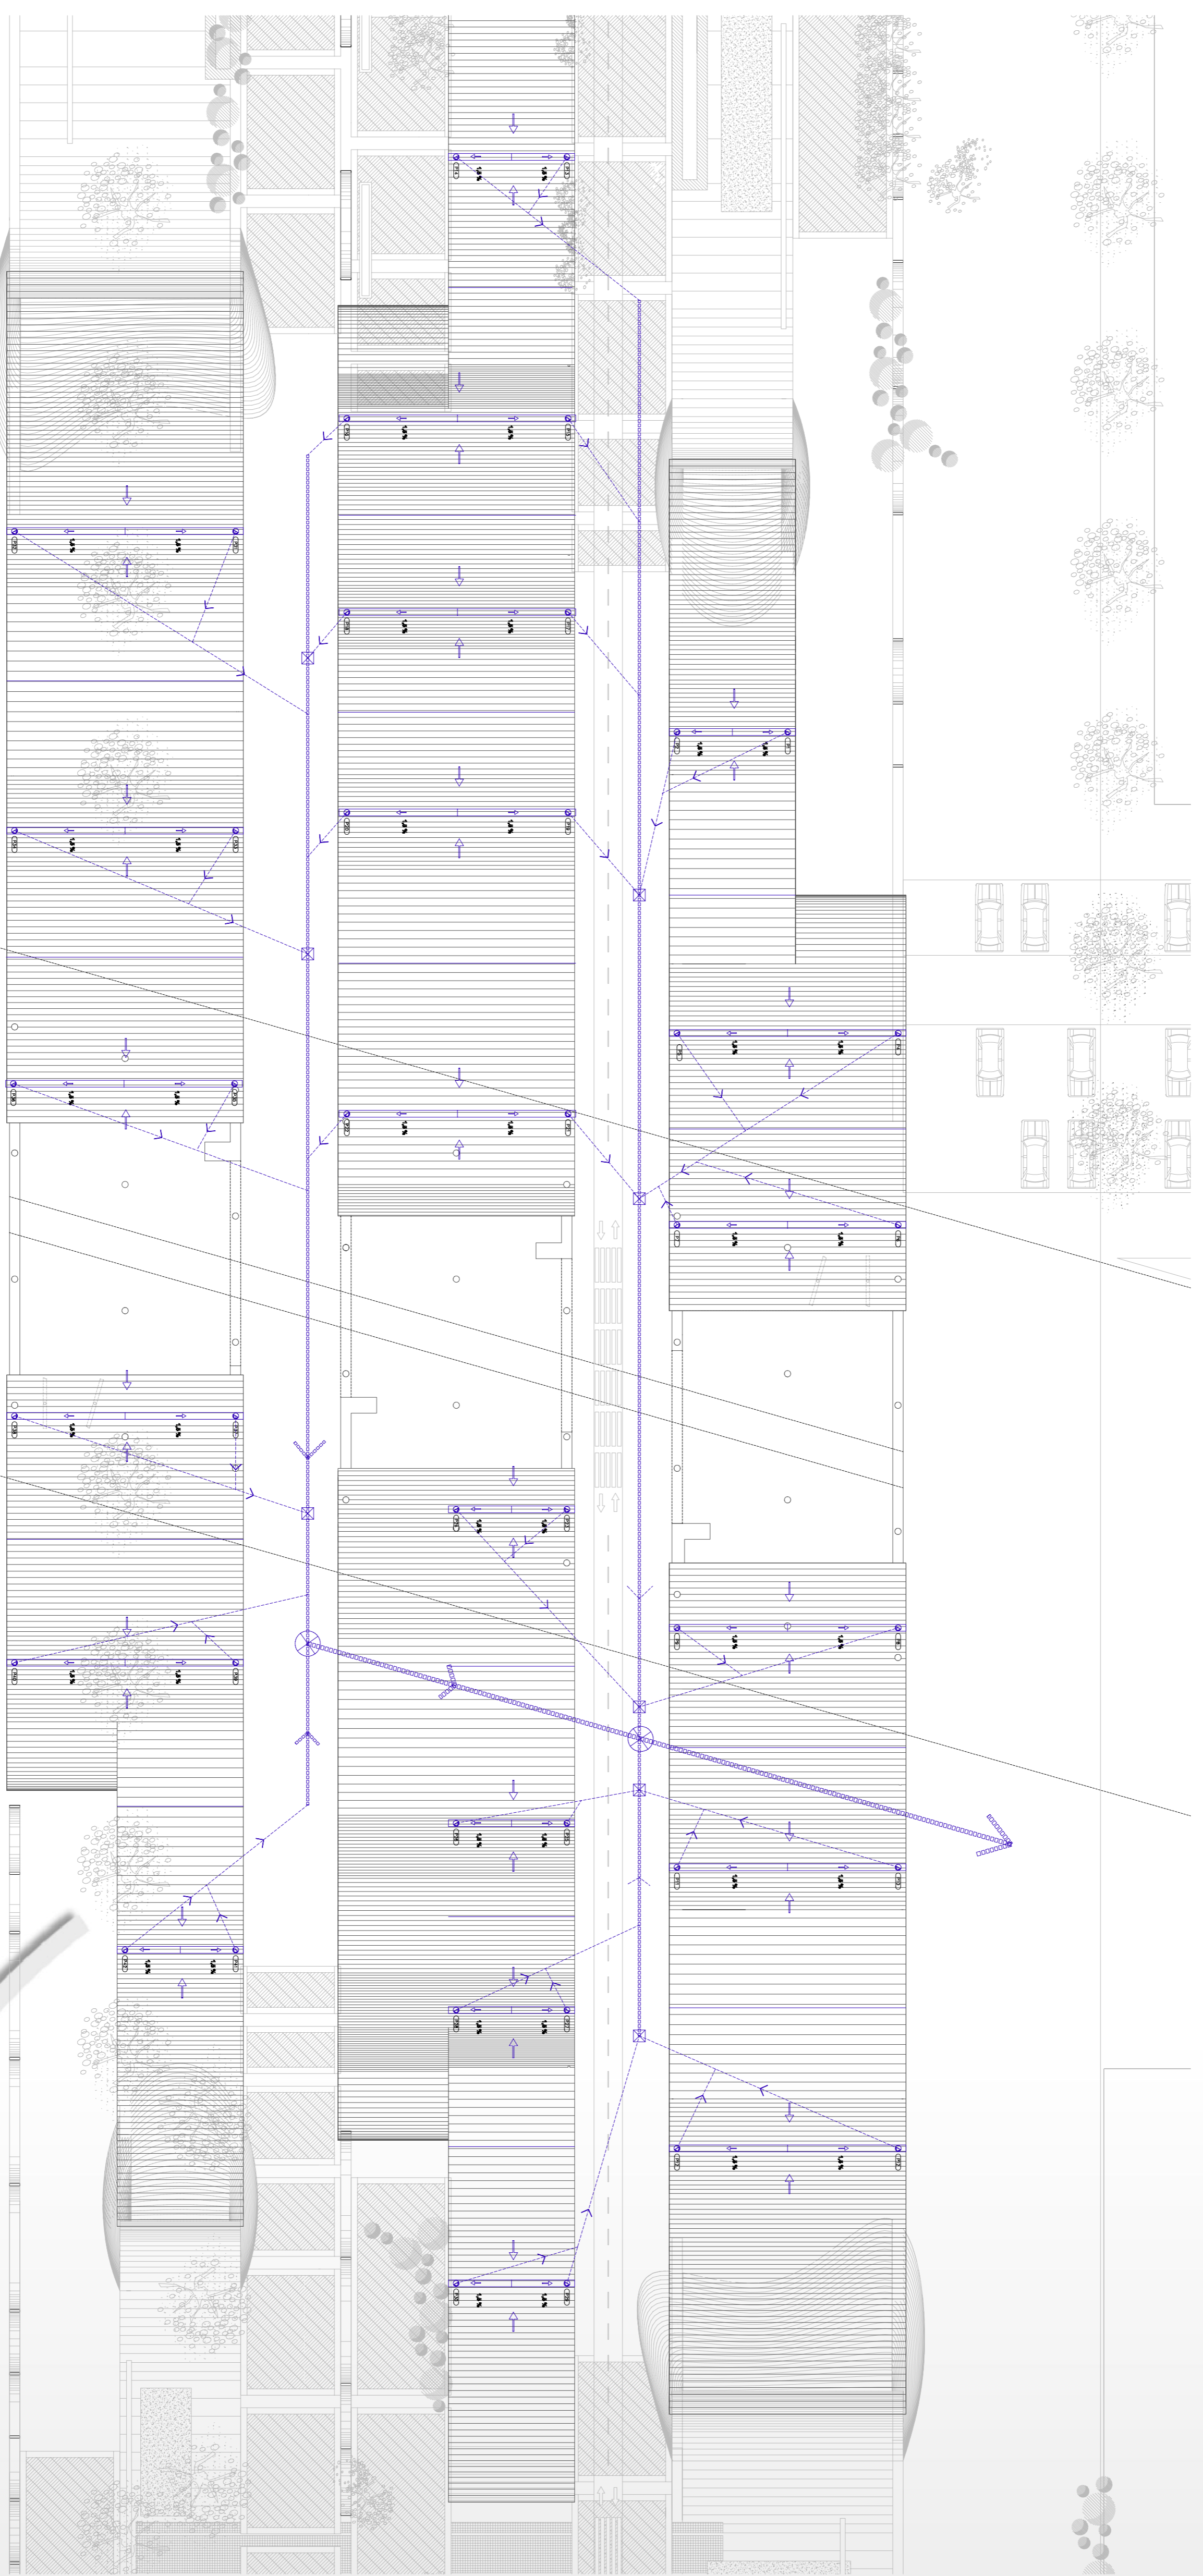

PLANTA COBERTA I XARXA D'EVACUACIÓ D'ÀLGUES PLUVIALS

E. 1/250

CONSTRUCCIÓ coberta: construcció i evacuació

projecte final de carrera octubre 2006 T4 sabbat casanelles navés haquero marta gutart ferrerons