


IMPLANTACIÓ EN EL CONTEXT URBÀ I RELACIÓ DIRECTA AMB L'EDIFICACIÓ EXISTENT.



INTERVENCIÓNS URBANÍSTIQUES. CREACIÓ D'UNA PLAÇA I OBERTURA D'UN VIAL. RELACIÓ DE LA PLAÇA AMB EL MUSEU.

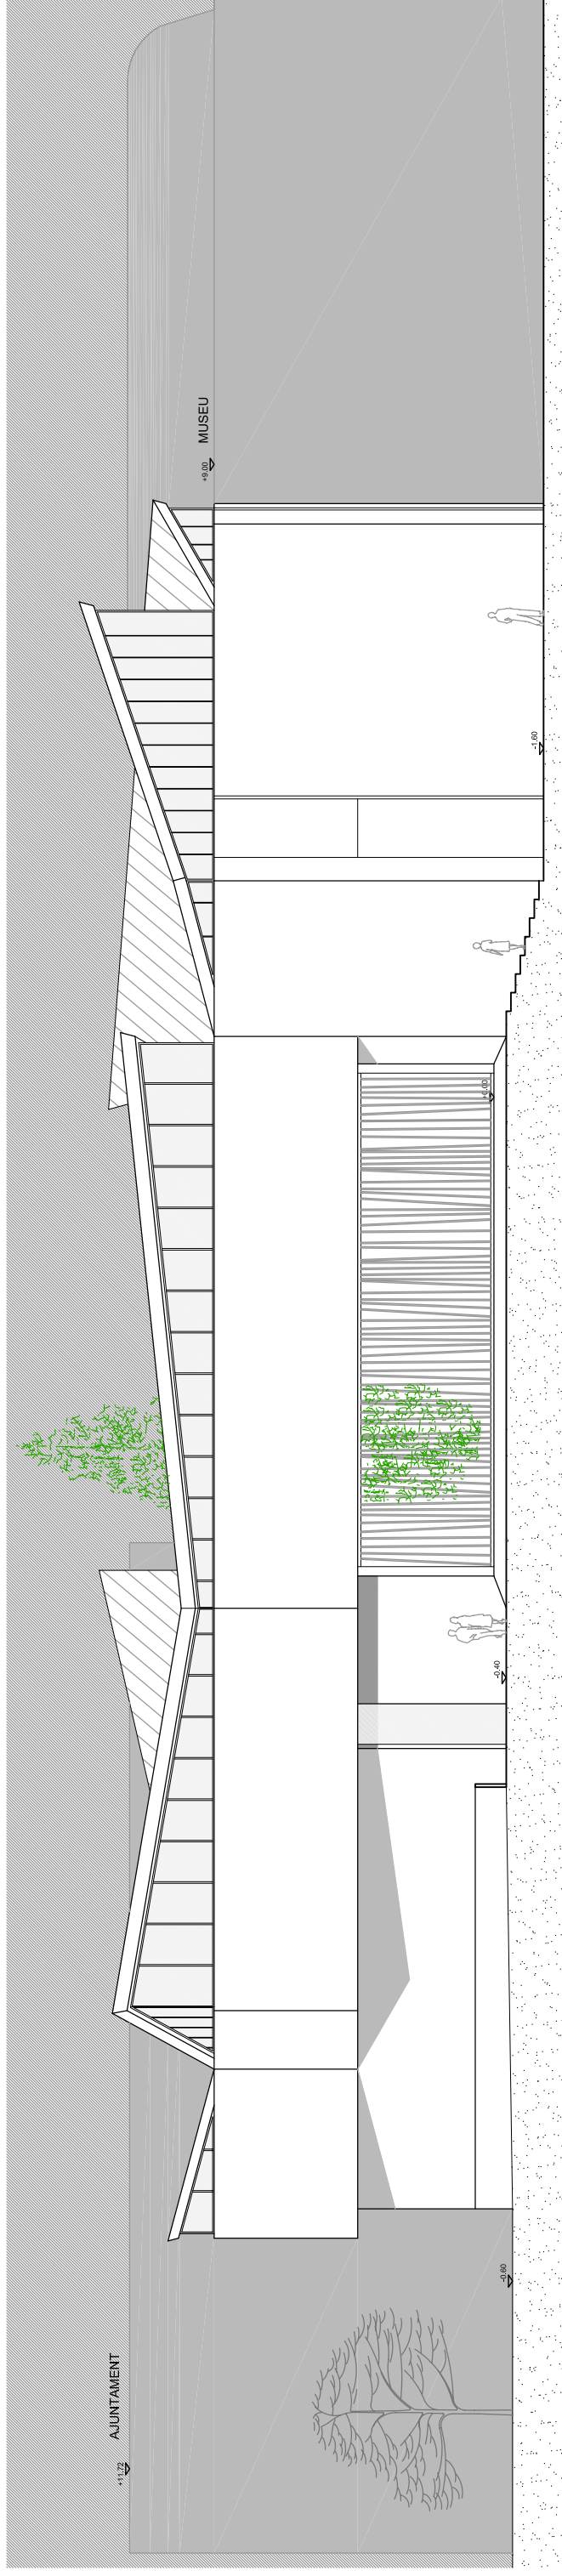