

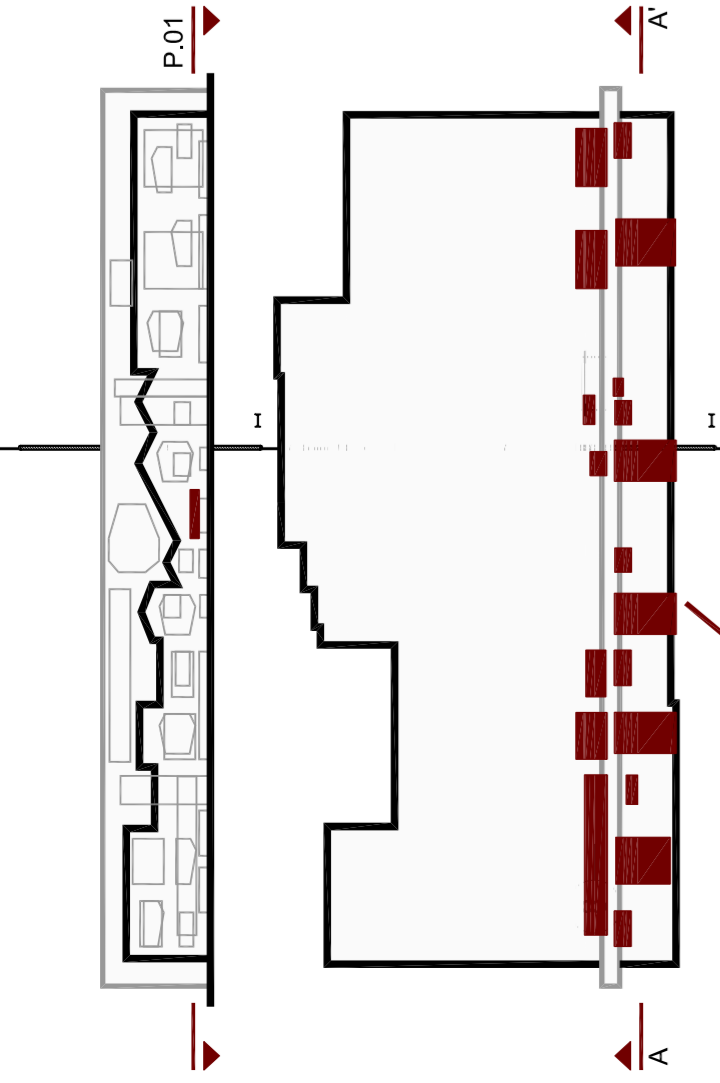
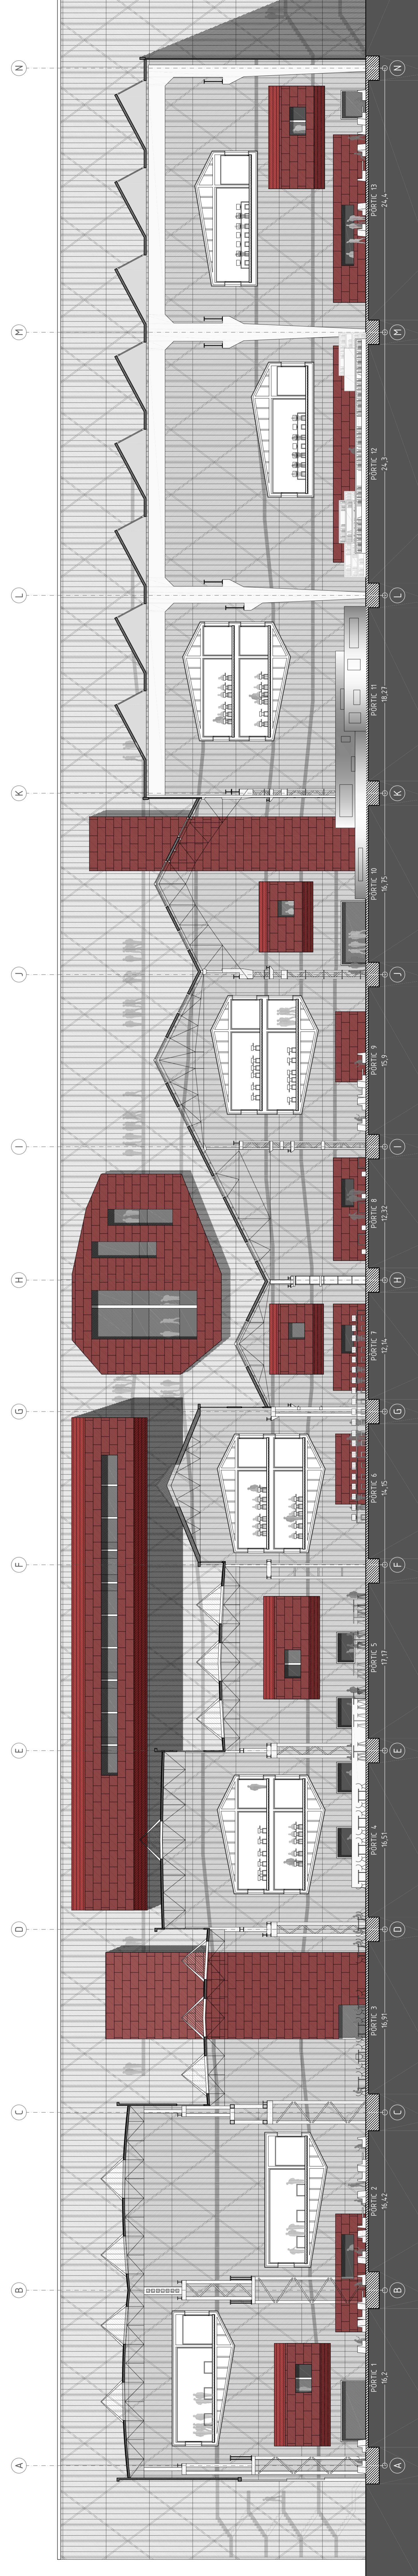


PLANTA 01

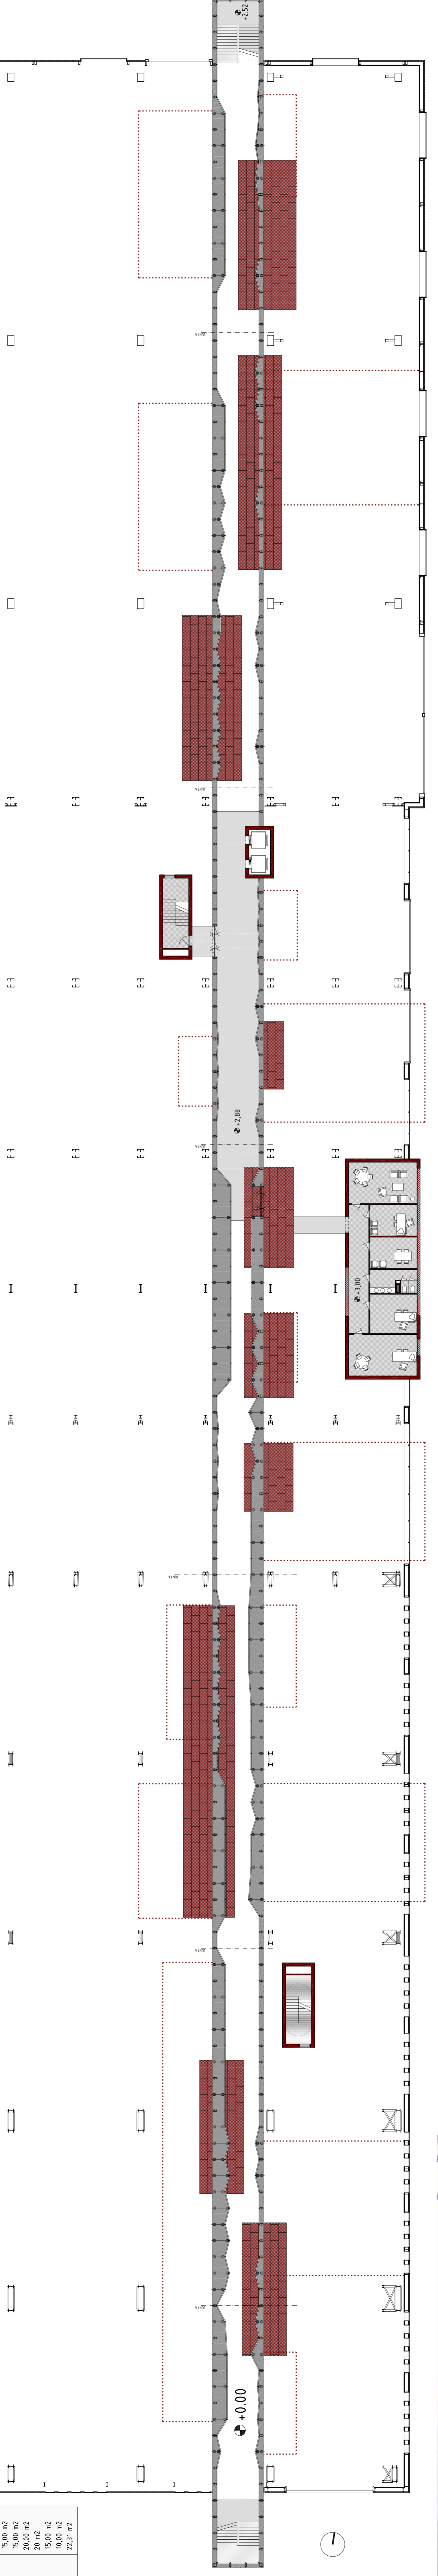

US	SUP. ÚTIL	- m <sup>2</sup>
ADMINISTRACIÓ	15,00	m <sup>2</sup>
CAP D'ESTUDIS	15,00	m <sup>2</sup>
DIRECCIÓ DE PROFESSORS	20,00	m <sup>2</sup>
VESTIBUL	15,00	m <sup>2</sup>
LAVABO INTERN	10,00	m <sup>2</sup>
ACCÉS DESPATXOS	22,31	m <sup>2</sup>

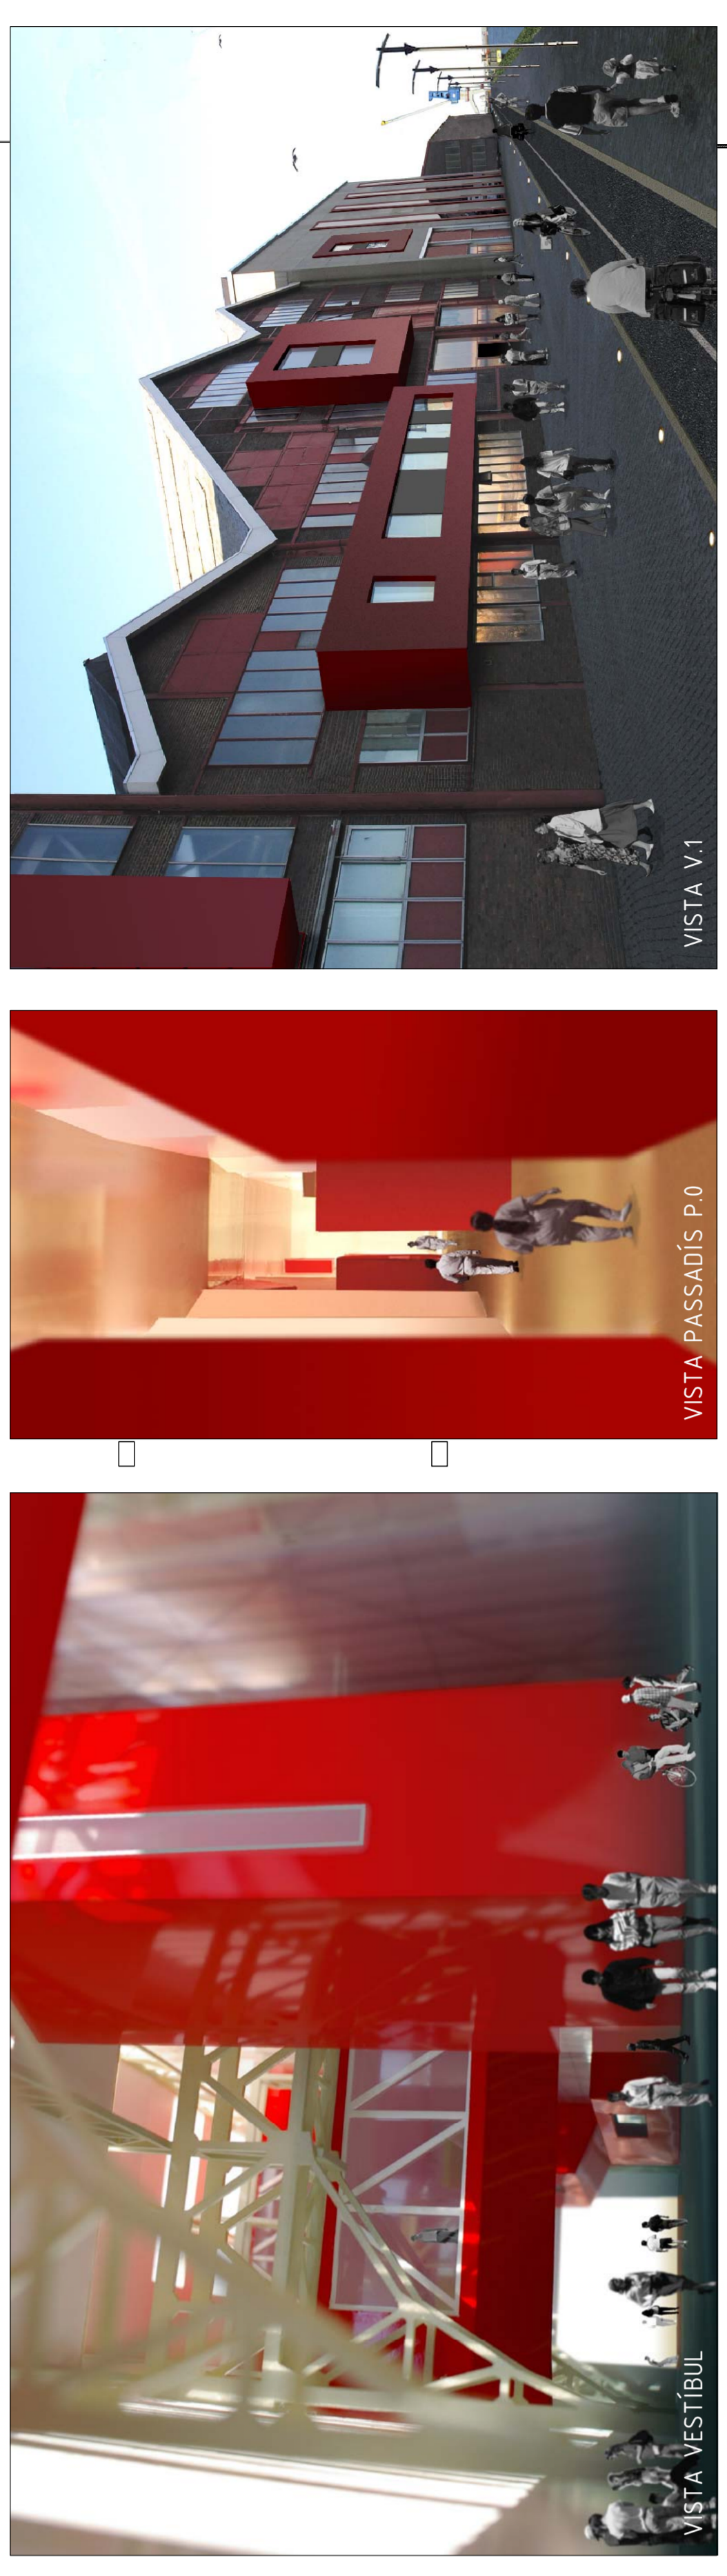

SECCIÓ A-A'