




PLANTA 02

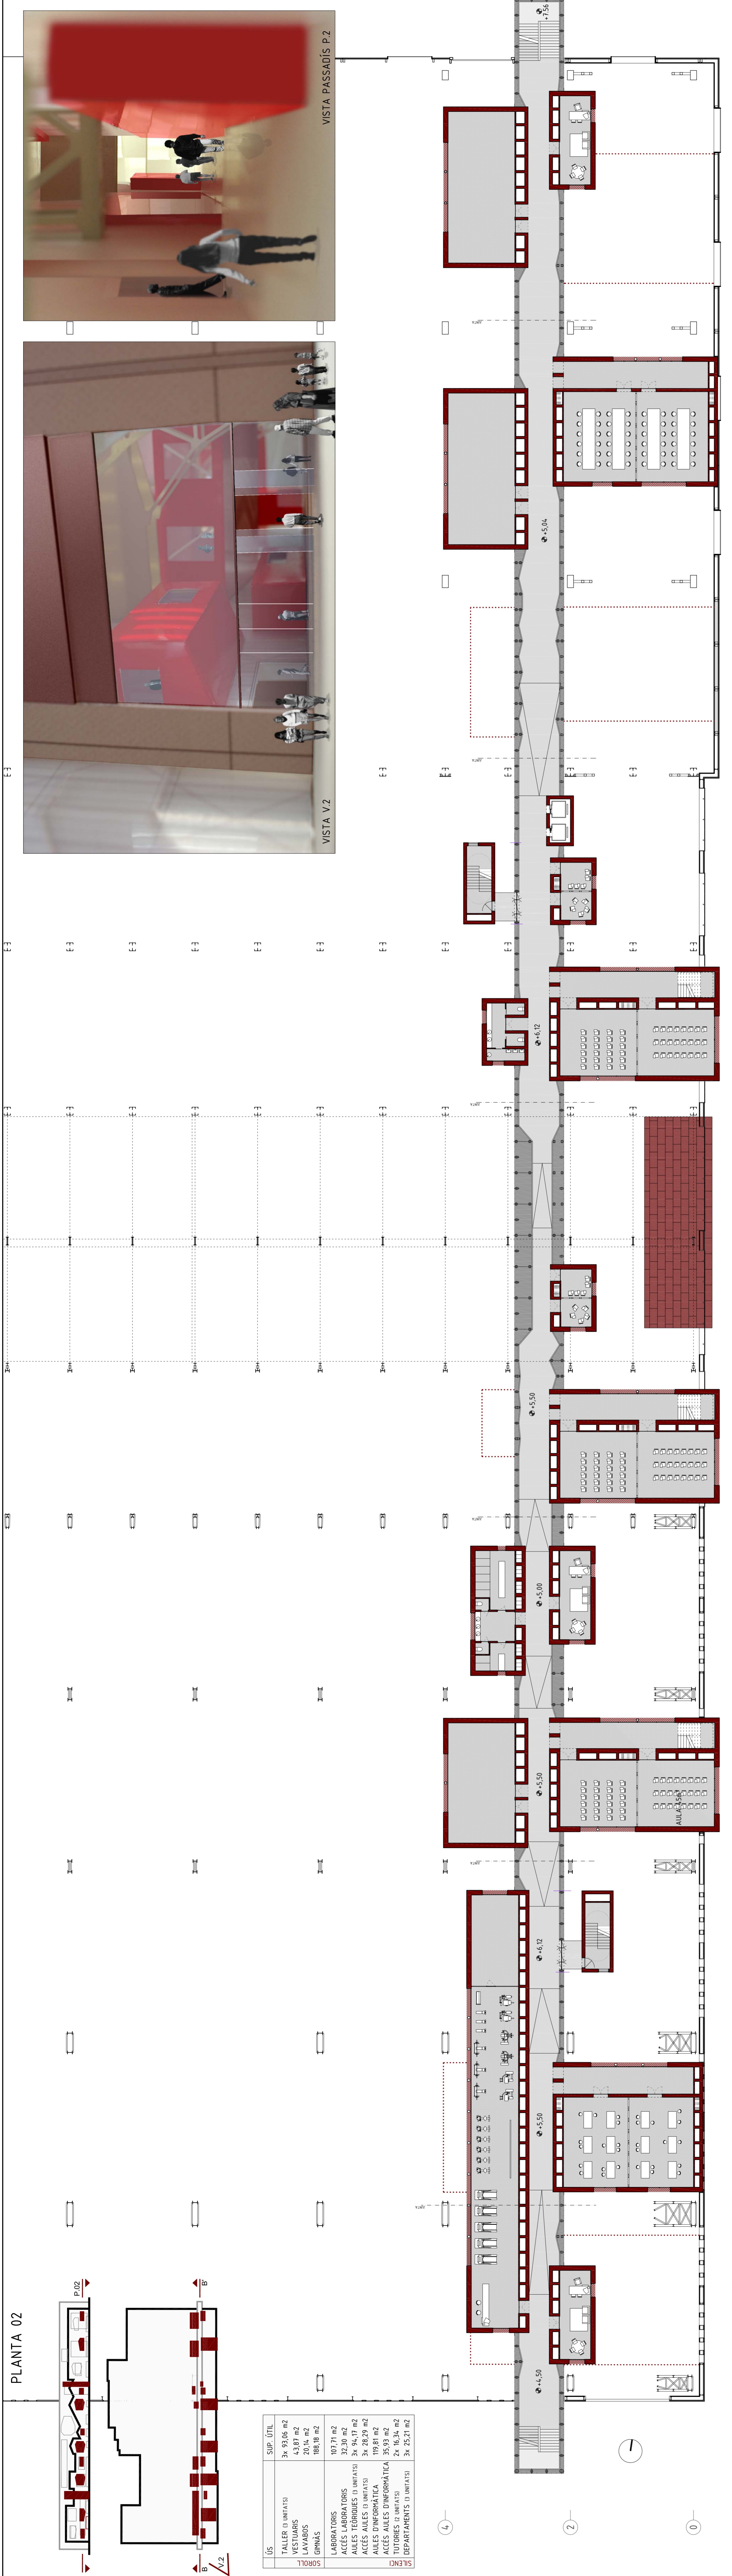

US	SUP. ÚTIL
TALLERS (3 UNITATS)	3x 93,06 m ²
VESTIUBRS	4.387 m ²
LAVABOS	20,14 m ²
GRINANS	188,18 m ²
SOROLL	
LABORATORIS	103,71 m ²
ACCÉS LABORATORIS	32,30 m ²
ACCÉS TEODOROS (3 UNITATS)	3x 94,17 m ²
AULES TEODOROS (3 UNITATS)	3x 28,29 m ²
ACCÉS AULES D'UNITATS	119,81 m ²
AULES D'INFORMÀTICA	35,93 m ²
ACCÉS AULES D'INFORMÀTICA	2x 16,34 m ²
TUTORIES (3 UNITATS)	3x 25,21 m ²
DEPARTAMENTS D'UNITATS	

VISTA PASSADIS P.2

VISTA V.2

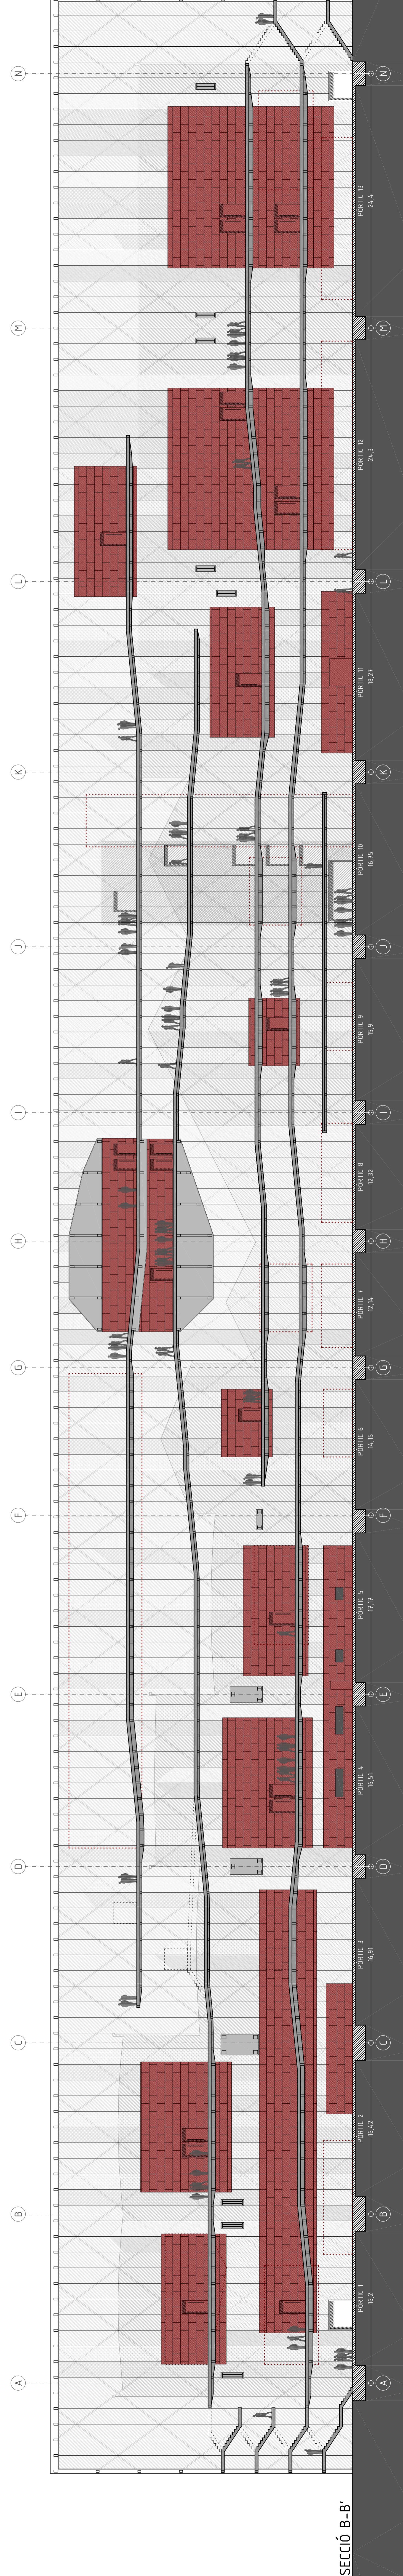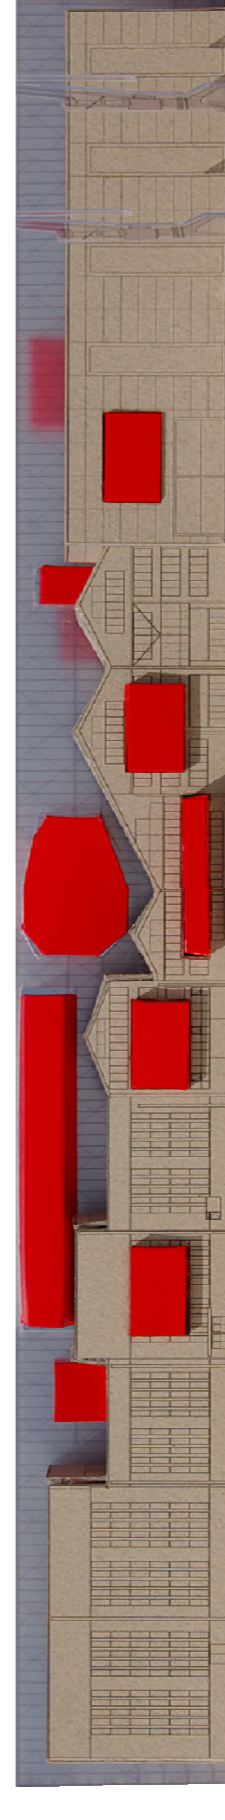

SECCIÓ B-B'