



PLANTA 03

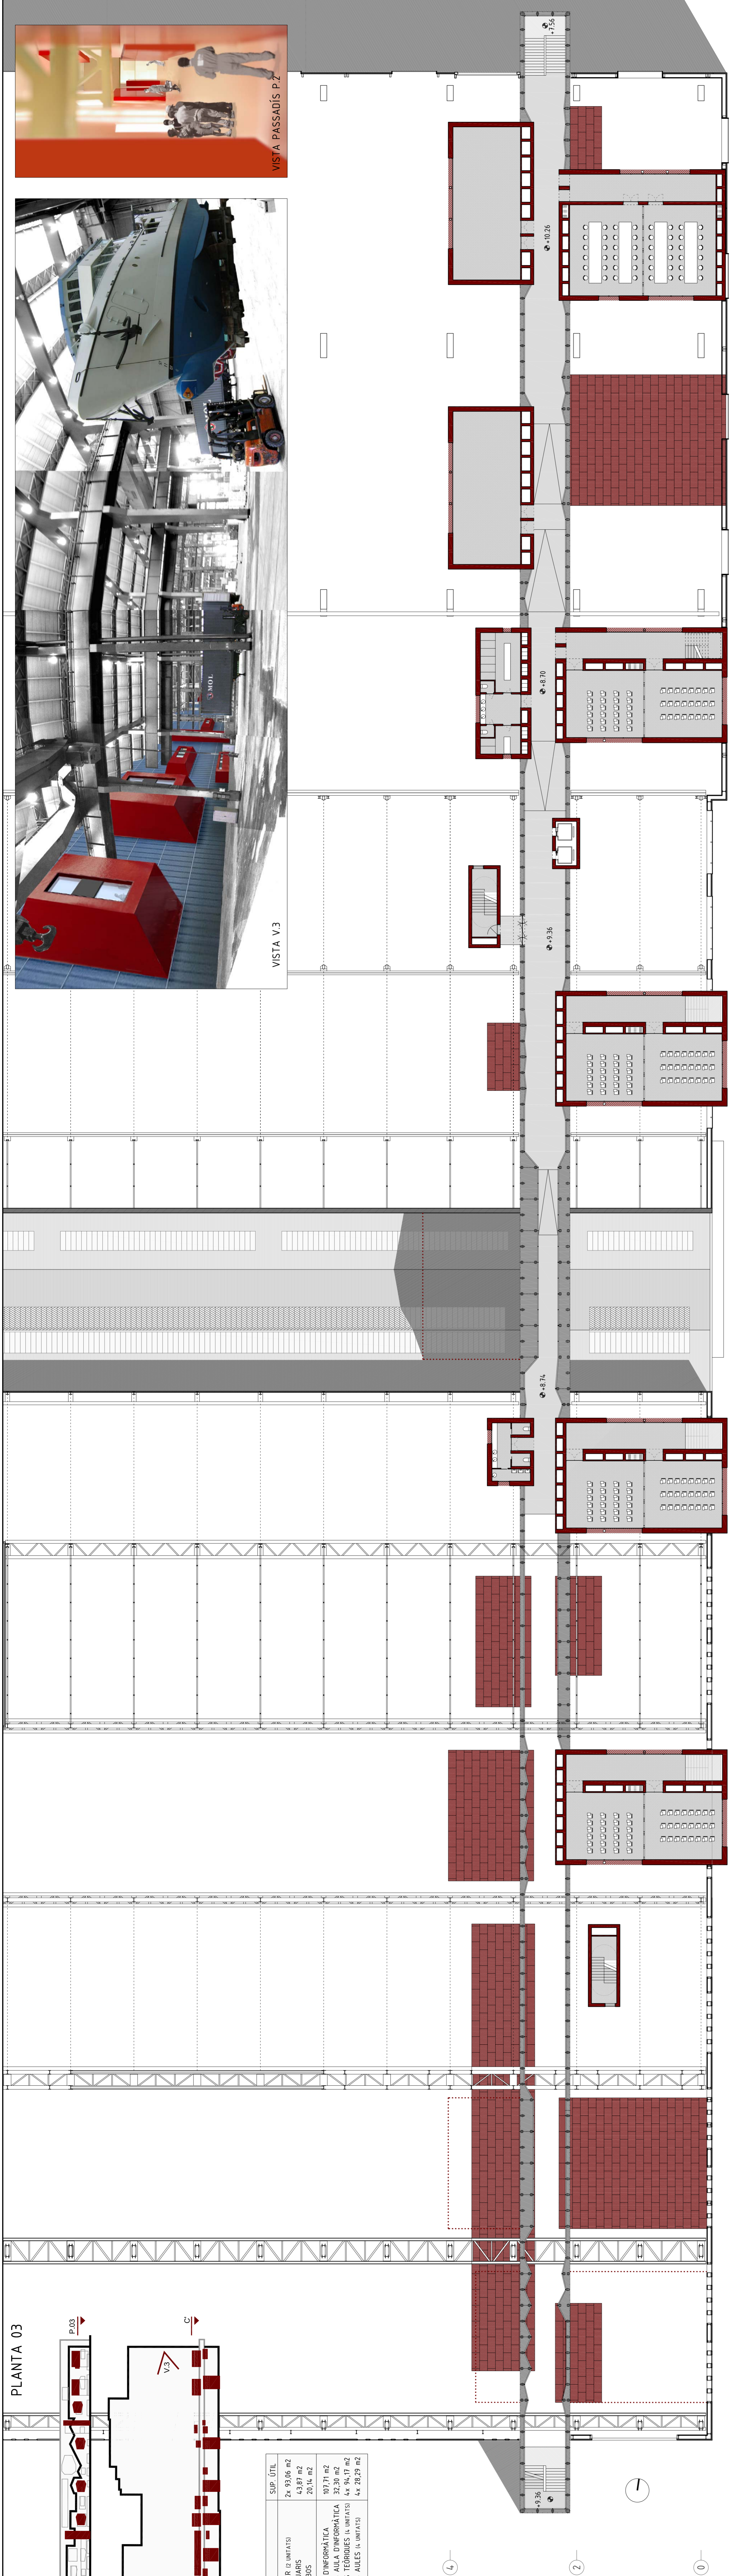

US	SUP. ÚTIL
TALLER (2 UNITATS)	2 x 93,06 m <sup>2</sup>
VESTIUBRS	4,887 m <sup>2</sup>
LAVABOS	20,14 m <sup>2</sup>
SAIJA DIMENSIONÀTICA	93,71 m <sup>2</sup>
ACCÉS SAIJA DIMENSIONÀTICA	32,30 m <sup>2</sup>
AULES TÈCNIQUES (4 UNITATS)	4 x 94,37 m <sup>2</sup>
ACCÉS AULES (4 UNITATS)	4 x 28,29 m <sup>2</sup>

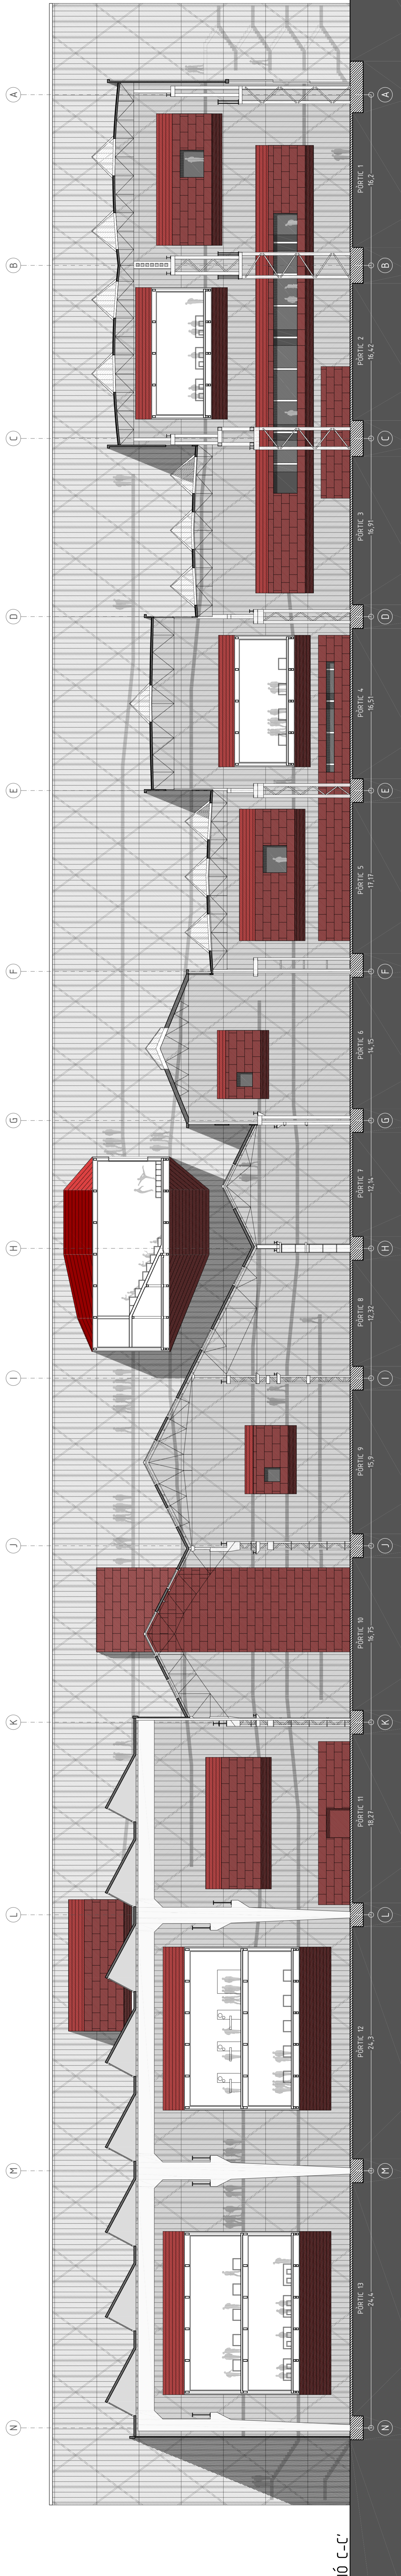

SECCIÓ C-C'