
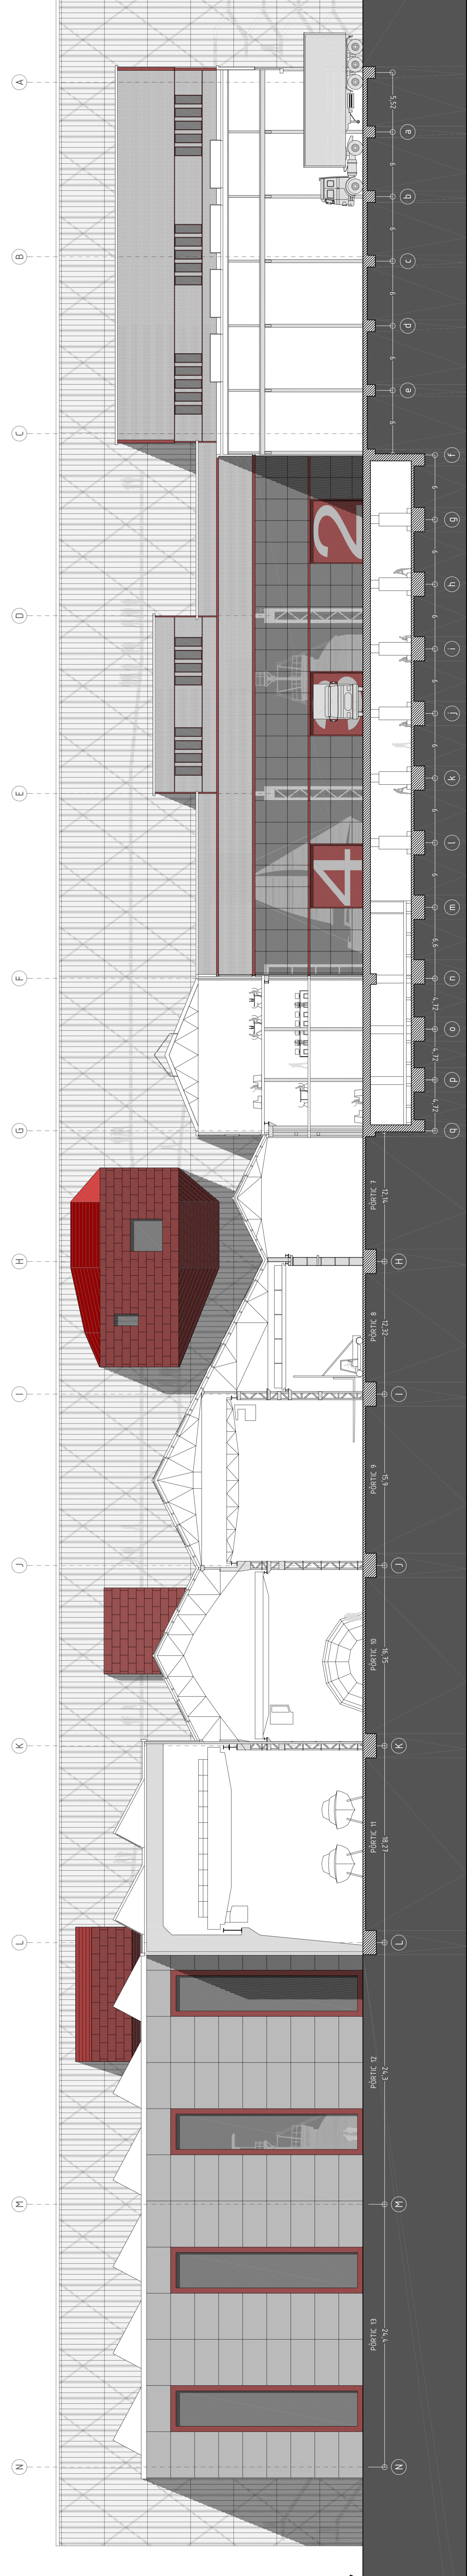


US	SUP. ÚTIL
TALLER	73,85 m ²
VESTIARS	43,87 m ²
LABORATORIS	107,71 m ²
ACCÉS LABORATORIS	32,30 m ²
SINCL	

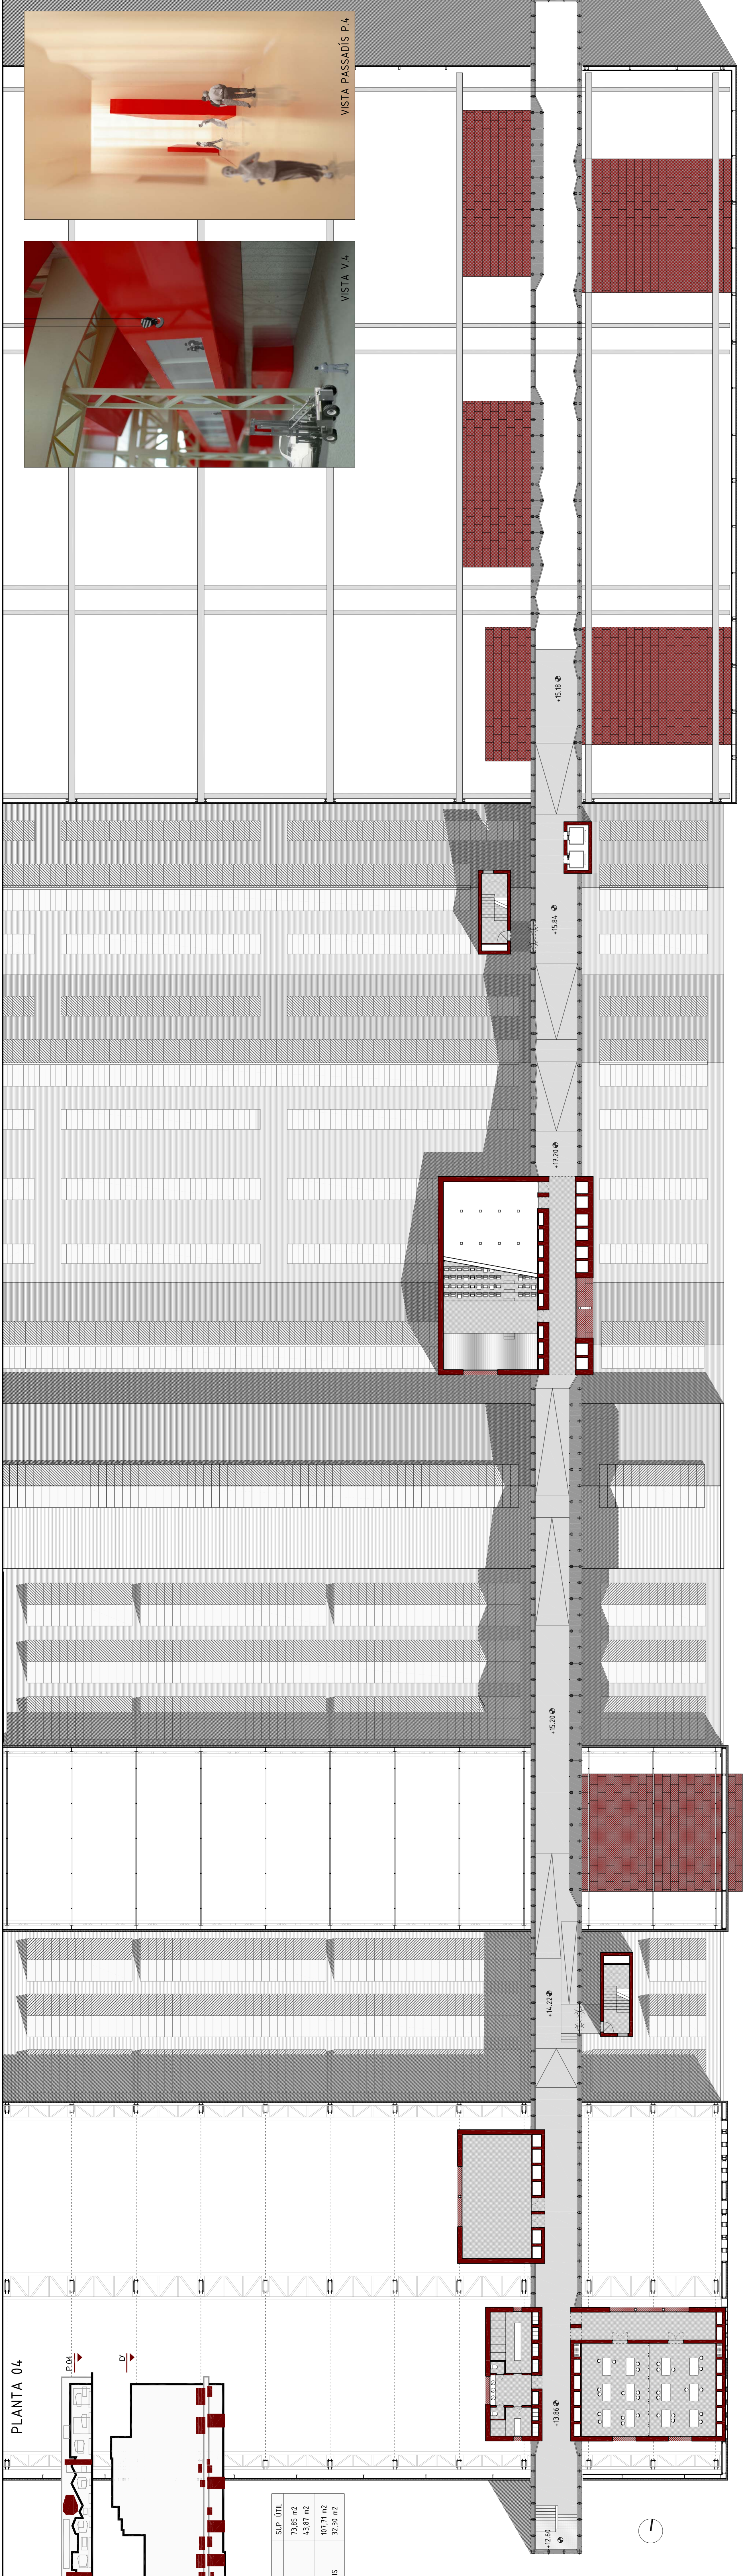

SECCIÓ D-D'