




ALZADO SURESTE

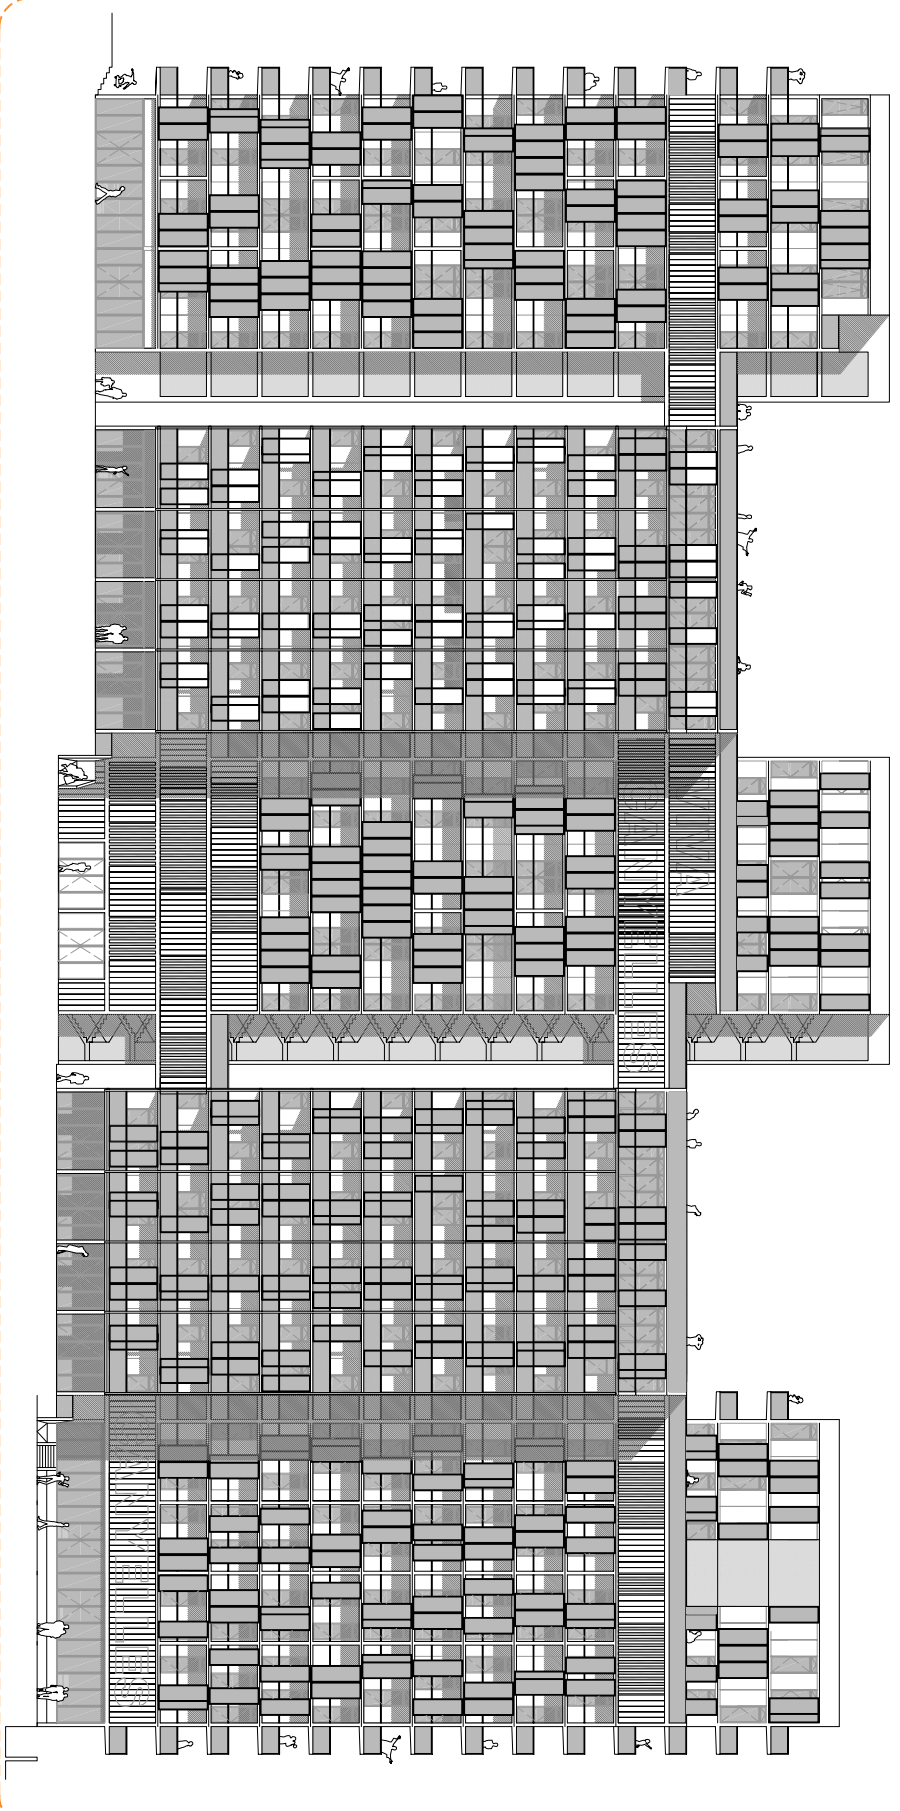


ALZADO NOROESTE

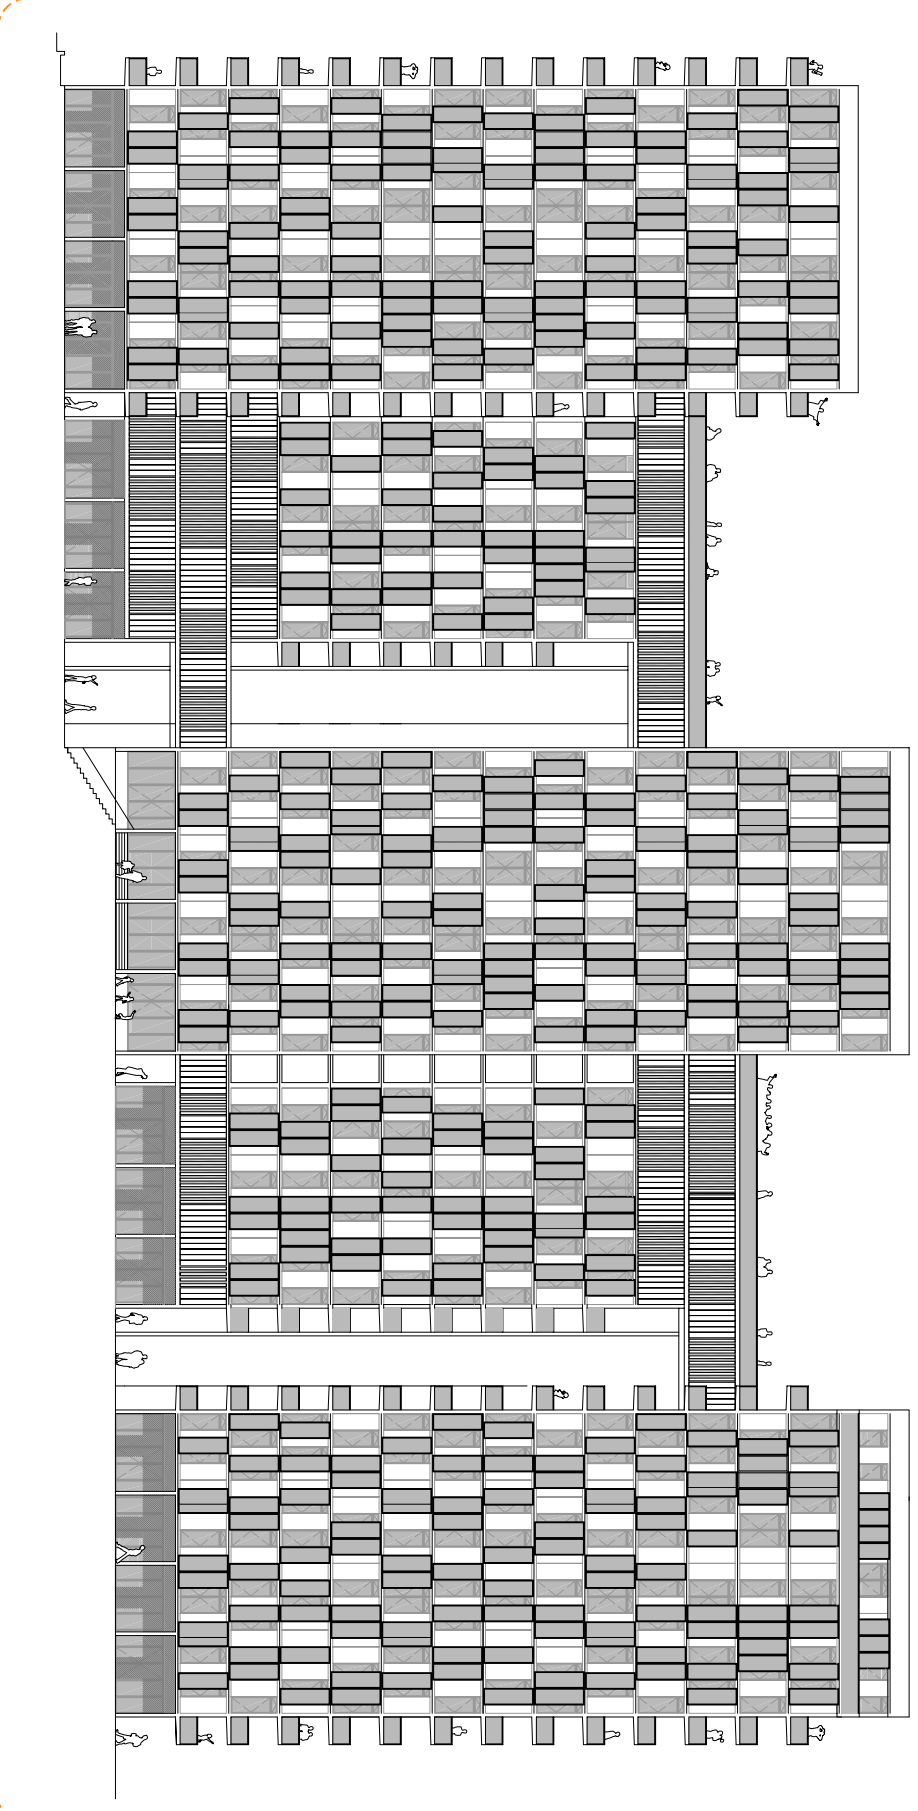

ALZADO SUROESTE

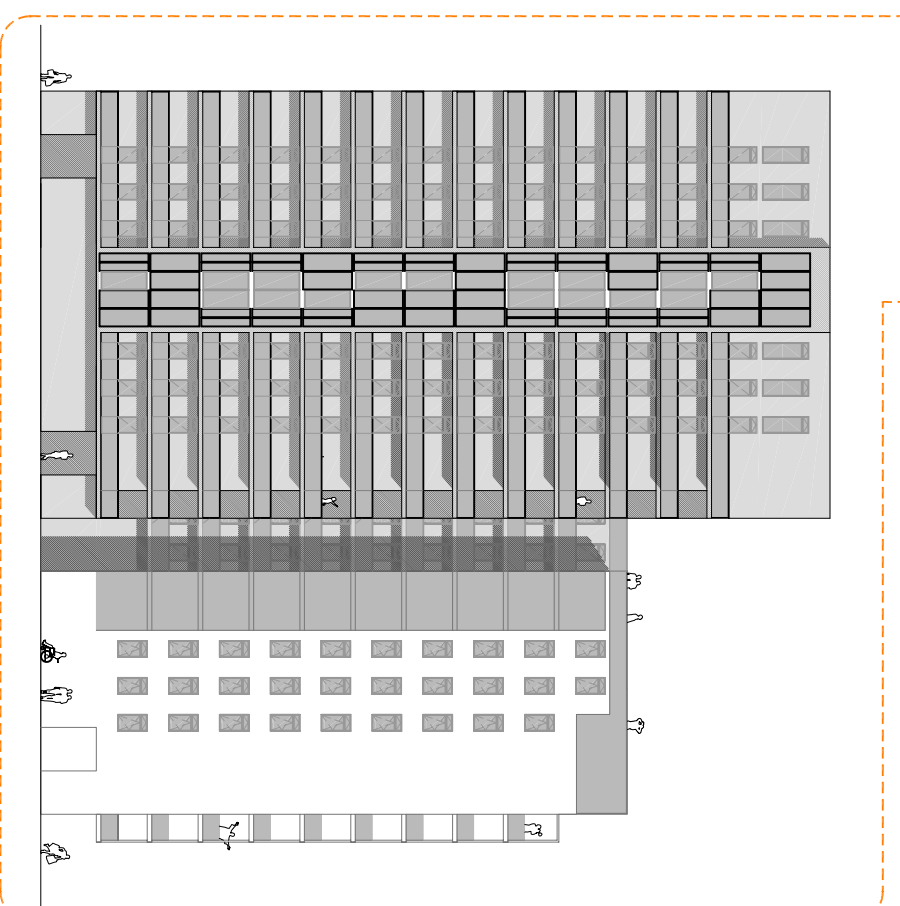

ALZADO NORESTE

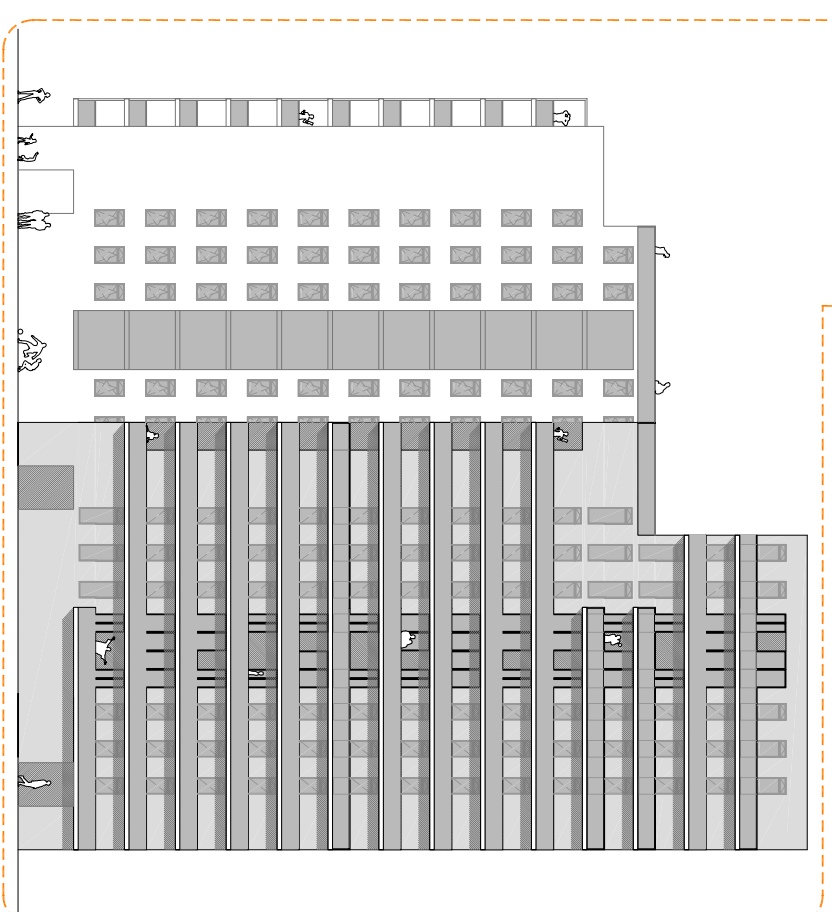

ALZADO SURESTE

ALZADO NOROESTE

ALZADO SURESTE

ALZADO NORESTE